



ÚTLIT TIL AUSTURS - GLERVEGGUR B

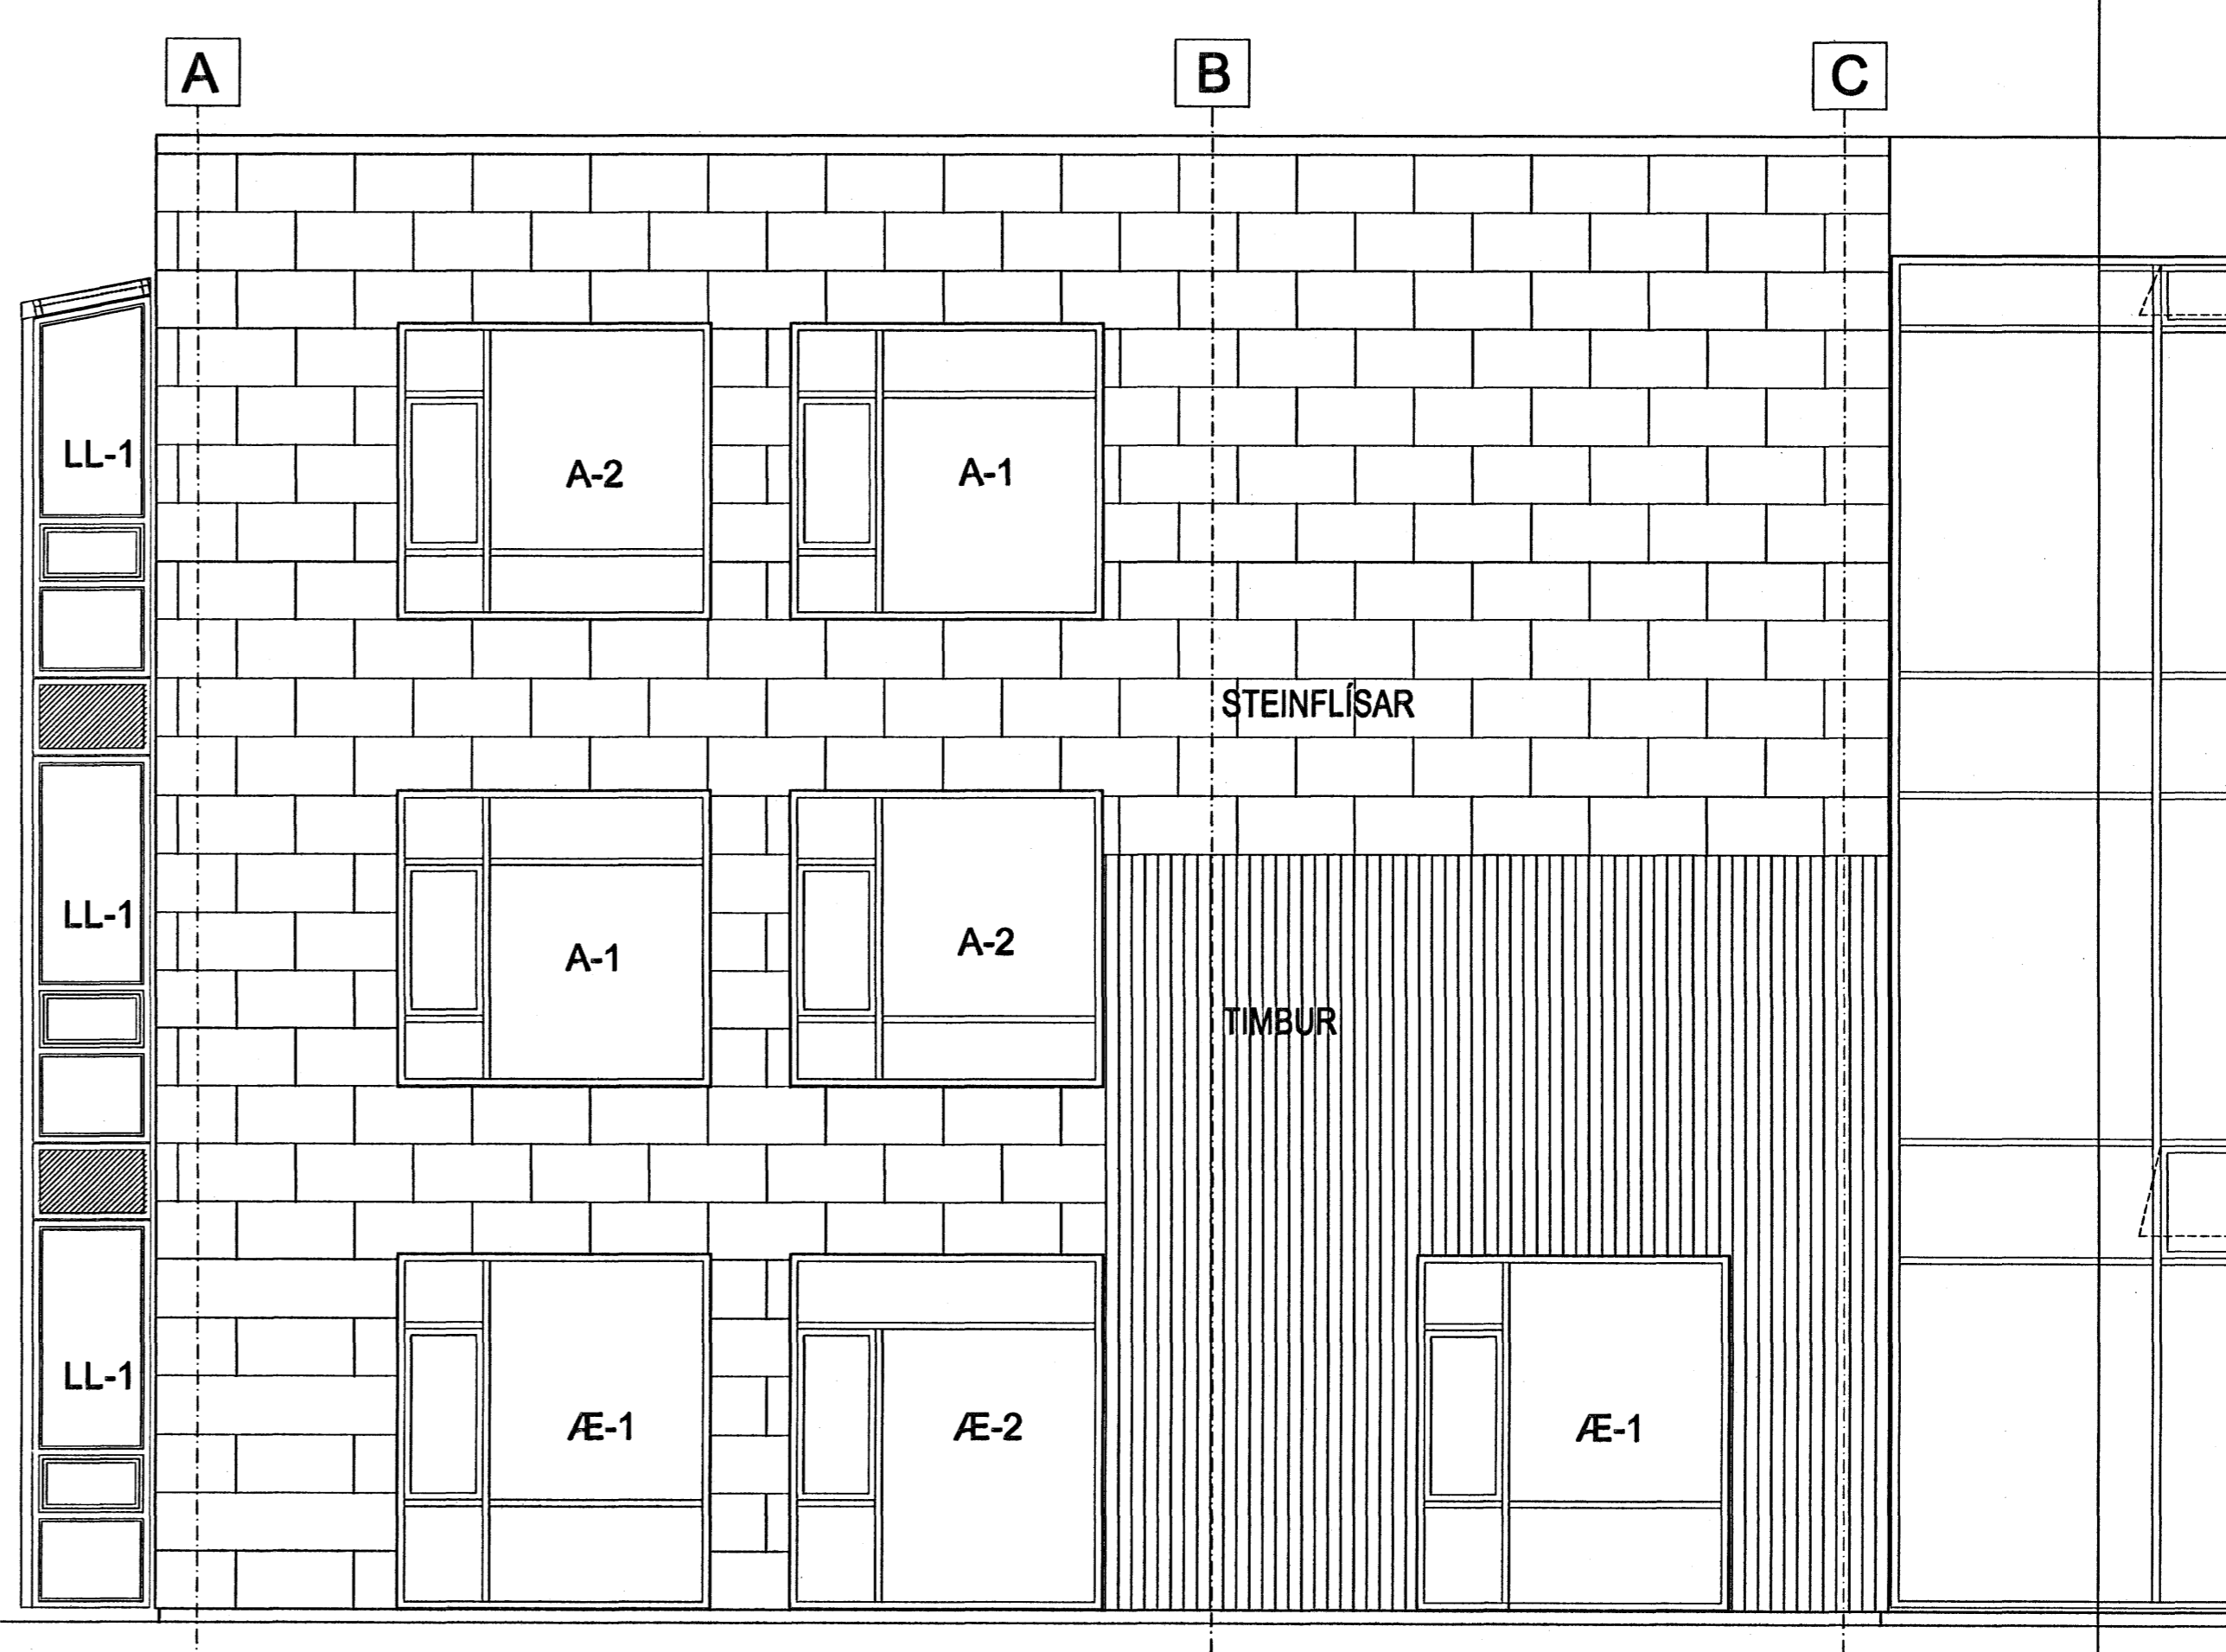

ÚTLIT TIL NORÐURS - BYGGING E

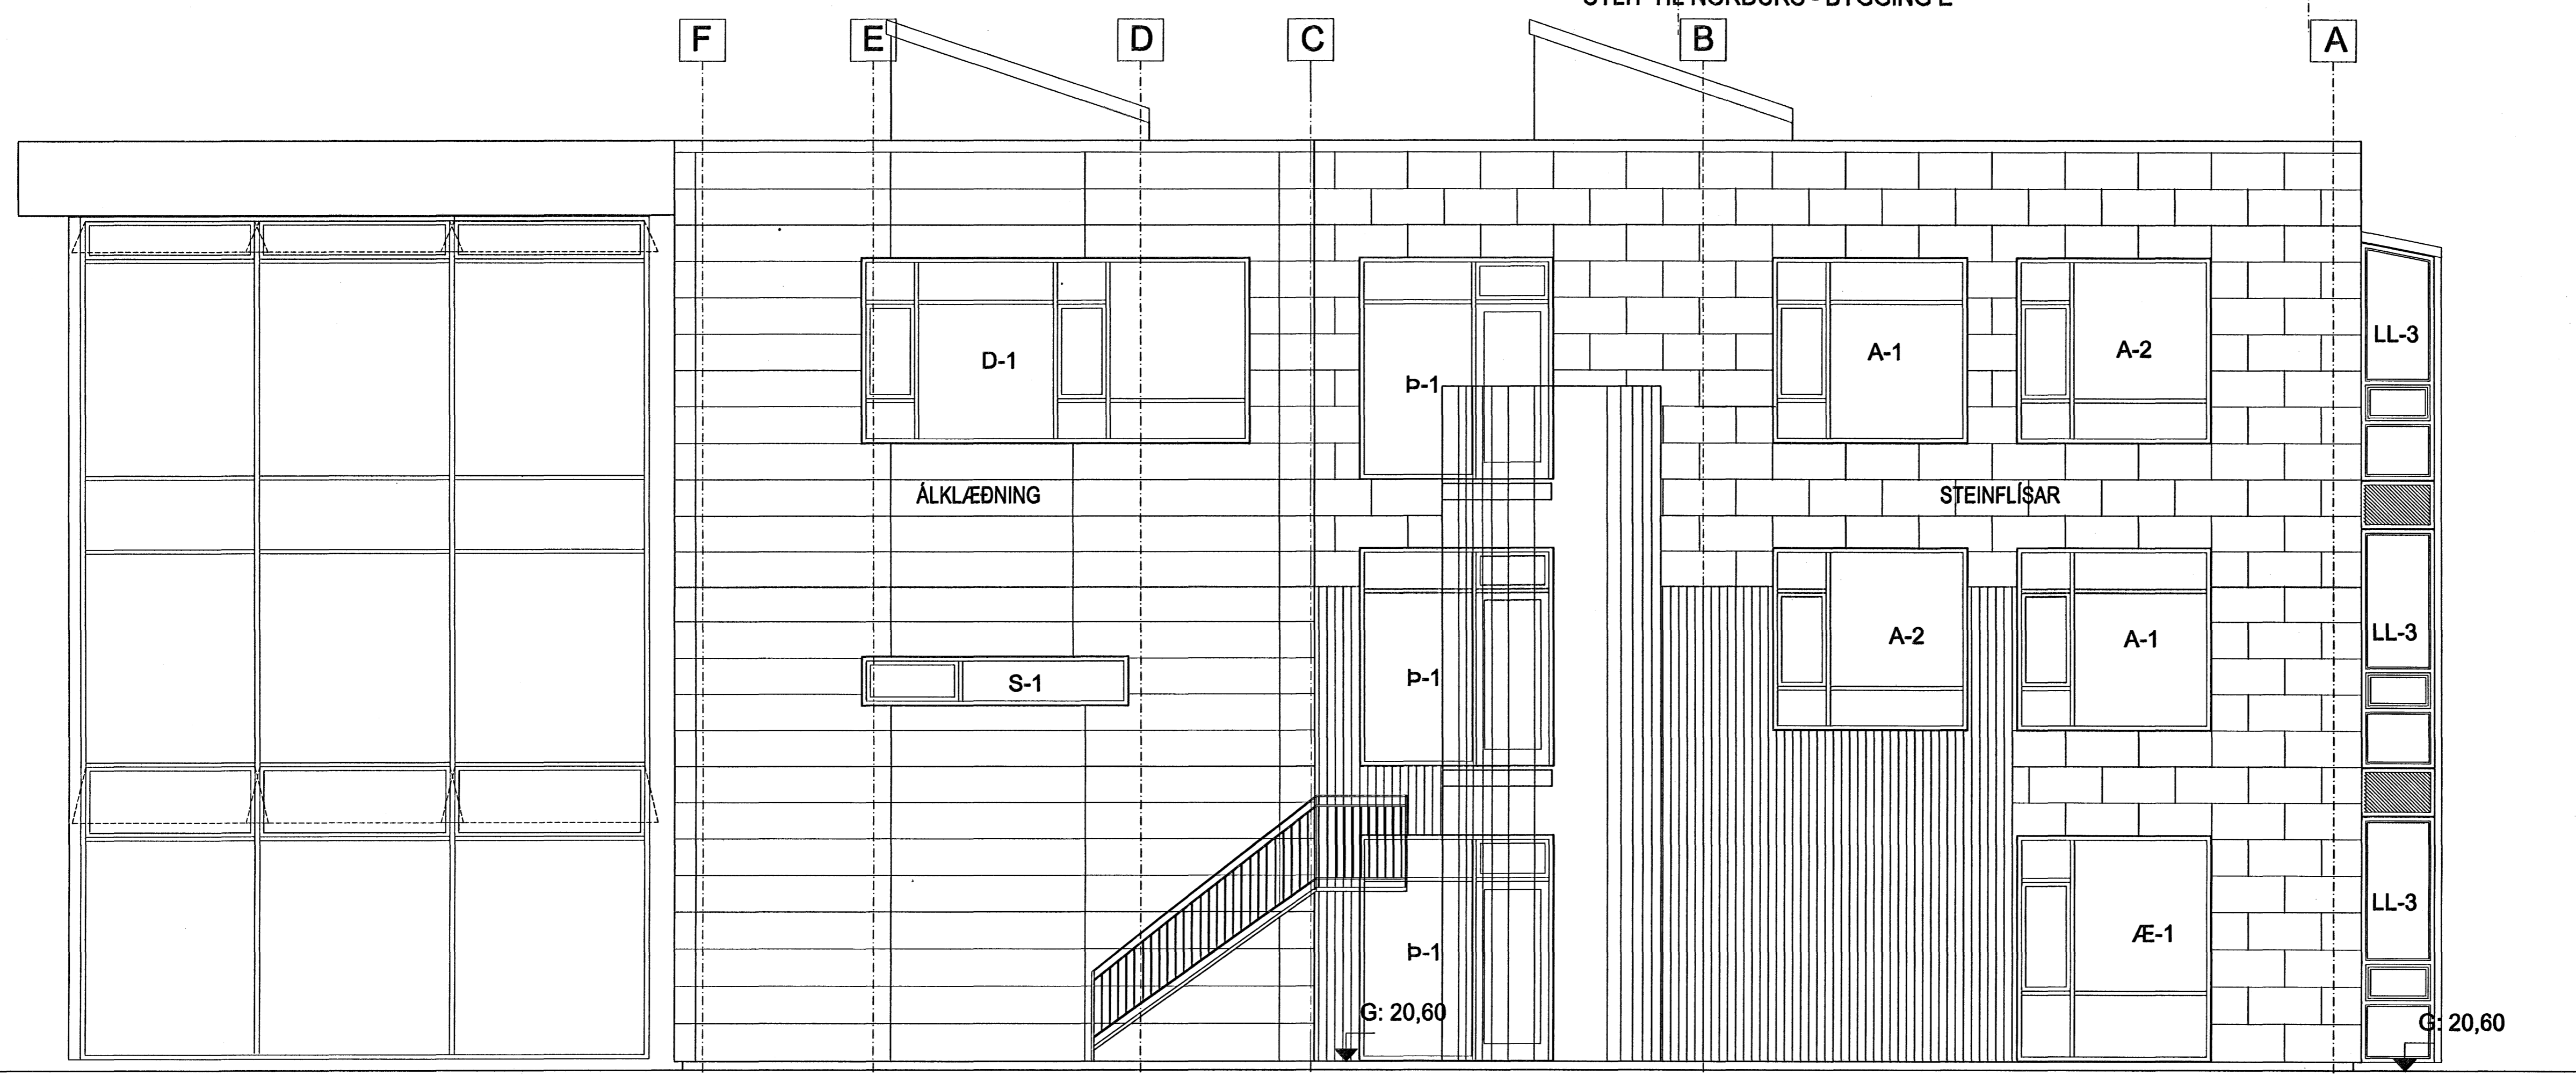

ÚTLIT TIL SUÐURS - BYGGING E

