

BRÍK


ATH.: LAGFERING A BRUN

BOLSTRUB BAKFJÖL: 10 MM KROSSVIÐUR MED 2x15 MM ÚRTAKI Á KONTUM FYRIR AKLÆÐI. Á KROSSVIÐINI KOMI 20 MM ÞYKKUR SVAMPUR STEYPTUR ÚR SVAMPKURLI NEDST. EN ERST 20 MM ÞYKKUR POLYETHERSVAMPUR. AKLÆÐI SKV. NANARI AKVÖRDUN SÍÐAR. KROSSVIÐINI SKAL FESTA VÍÐ SETFJÖL MED SKRUFUM Í "DRIVE-IN-NUTS". Í HVERJUM BEKK SKULU VERA 3-4 BAKFJÖL. ALLT EFTIR LENGD BEKKJA.

ATH.: BOLSTRUB BAKSLA VERÐUR EKKI SETT UPP

FALIN FESTING: SKRUFUR C-C 50-80 CM

BLIKKYNNNA MED RAUF FYRIR FESTINGU

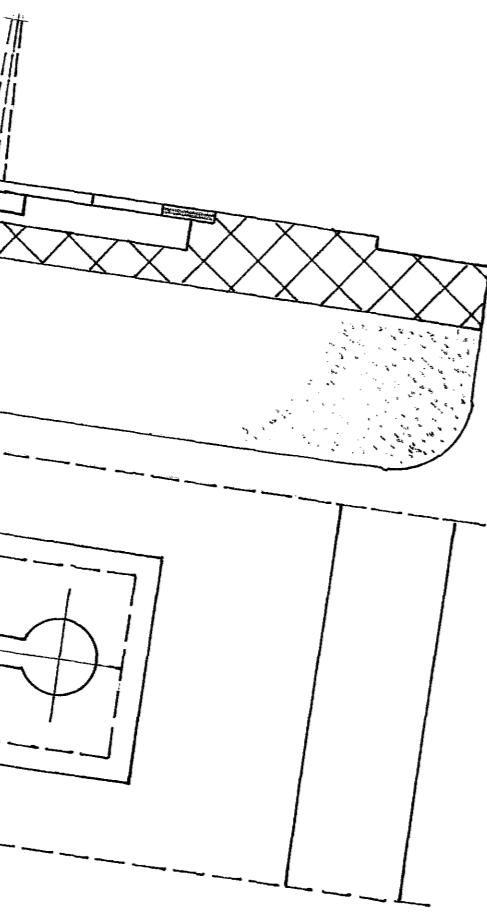

SÁLMAÐOKAÐHILLA

SPJALD

RAMMI

LISTI

SETFJÖL

FÖÐUR

VIBBÖT VÍÐ NÚVERANDI SETFJÖL. LIMST OG SKRUFAD. SPONSAD FYR SKRUFUHAUS

BOLSTRUB SETFJÖL: 10 MM KROSSVIÐUR MED 2x15 MM ÚRTAKI Á KONTUM FYRIR AKLÆÐI. Á KROSSVIÐINI KOMI 20 MM ÞYKKUR SVAMPUR STEYPTUR ÚR SVAMPKURLI NEDST. EN ERST 20 MM ÞYKKUR POLYETHERSVAMPUR. AKLÆÐI SKV. NANARI AKVÖRDUN SÍÐAR. KROSSVIÐINI SKAL FESTA VÍÐ SETFJÖL MED SKRUFUM Í "DRIVE-IN-NUTS". Í HVERJUM BEKK SKULU VERA 3-4 SETFJÖL. ALLT EFTIR LENGD BEKKJA.

BAKBRÚN A FÆTI

LÖBRÉTTUR SKURÐUR

Samþykkt þann 09. AUG. 2007
Byggingfulltrúinn í Hafnarfirði
F.h. Sigurbjartur Hallgrímsson

ATH.: LAGA SKAL FRAMBRÚN A FÆTI. SJA TEIKNINGU NR. 83-10

HAFNARFJARDARKIRKJA	ENDURBÆTUR	83 11
ÞORSTEINN GUNNARSSON ARKITEKT FAÍ	KIRKJUBEIÐKUR SÉRHLUTAR KVARDI 1.1	ÞG
	FEBRÚAR 2005 JÚNÍ 2007	