


GRUNNMYND: SÖNGLOFT

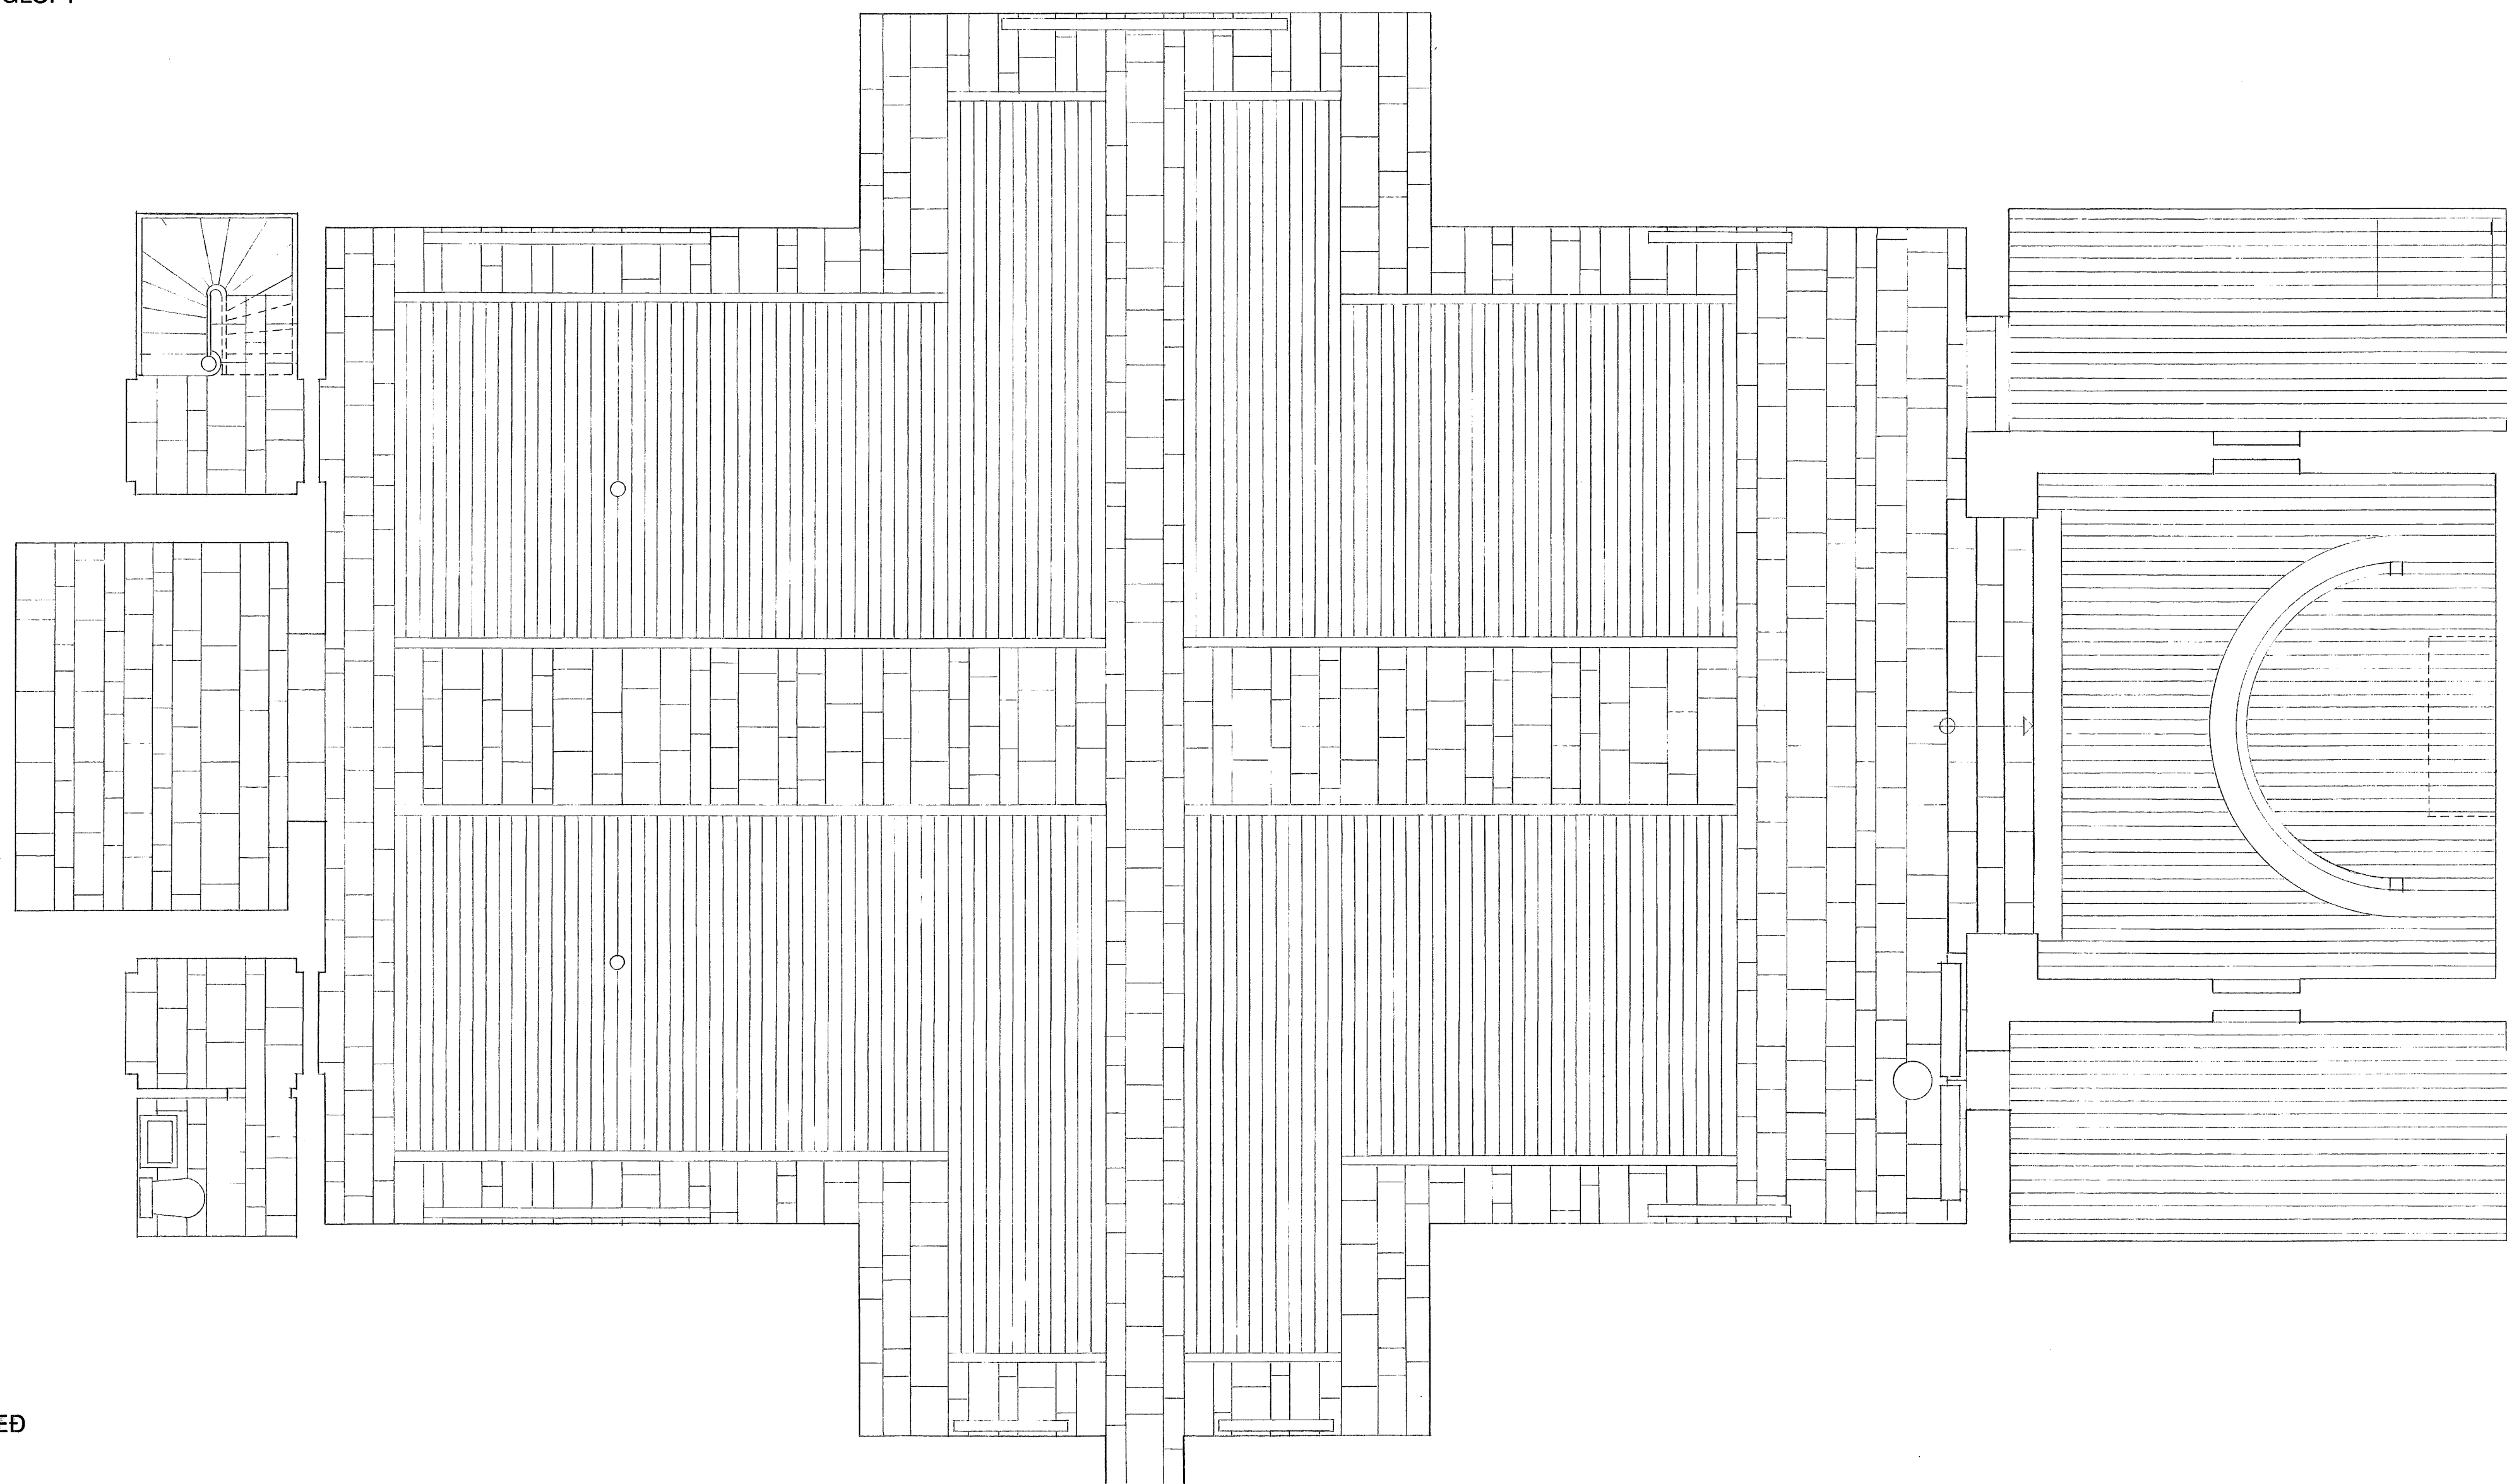

GRUNNMYND: 1. HÆÐ

STEINGÓLF SKULU LÖGÐ RAUÐUM ÖLANDS-STEINI Í PREMUR MISMUNANDI BREIDDUM, 20, 30 OG 40 CM OG FALLANDI LENGÐUM.

TIMBURGÓLF UNDIR BEKKJUM SKULU LÖGÐ PLÆGÐUM FURUGÓLFBORÐUM ÚR 1½x6" SEM KLÆDA 138 MM.

Á ÞEIM BRÚNUM TIMBURGÓLFA, SEM VITA AÐ MIDGANGI OG GÖNGUM MEÐ ÚTVEGGJUM, SKAL LEGGJA 100 MM BREIDA LEIÐARA SEM STÓLBRÚÐUR GRÓFAST Í.

UPP Í KÓRINN ERU FJÓGUR PRÉP. ÞRÚ ÞEIRRA ERU STEINPRÉP EN EFSTA PRÉPIÐ ER ÚR TRÉ MEÐ SÉR-SNIÐNU TRÖPPUNEFI.

*Jostein Gunnarsson*