Grunnmynd þakvirkis
mkv. 1:50

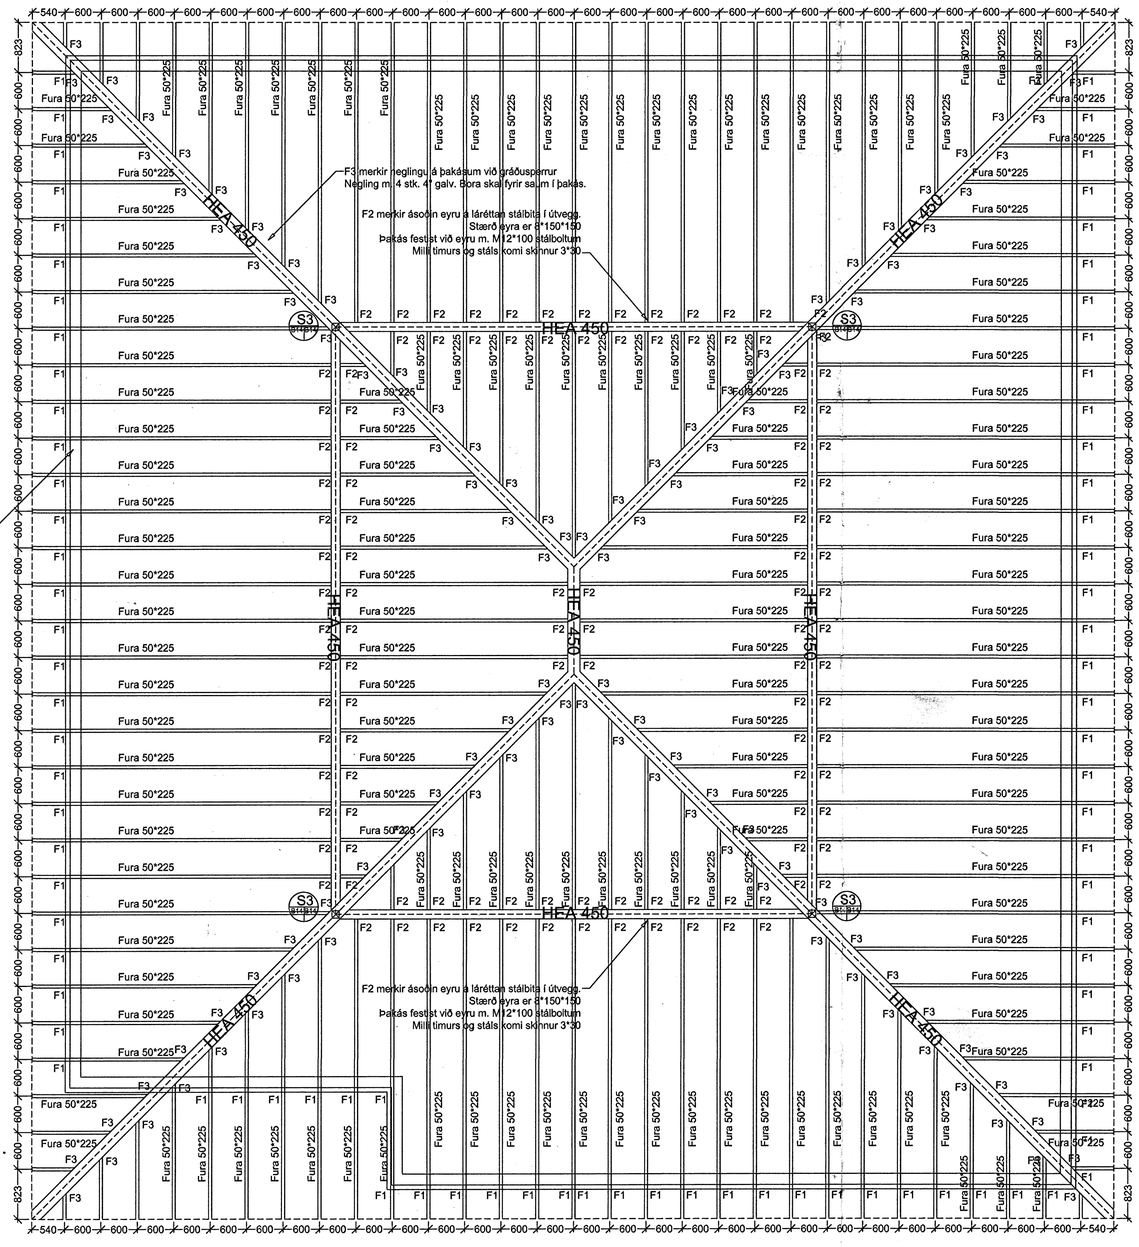

Allt timbur í þaki skal vera fura K24
Þakásar úr timbri er 50*225 c/c 600 eða 50*125 c/c 300
Borðaklæðning á þakása skal gisklæða
með 150mm milli borða.

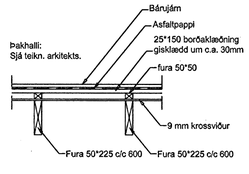

ÚTGÁFUFERILL

NÚMER:	DAGS.	SKÝRINGAR:	UNNIÐ:
DAGS.		SAMRÆMHÖNNUÐUR	

Samþykkt þann
09 AUG. 2007
Byggingafulltrúinn í Hafnarfirði
F.h.Sigurbjartur Halldórsson

EMIL ÞÓR GUÐMUNDSSON
FTFÍ
LÆKJASMÁRA 98
200 KÓPAVOGUR
SÍMI: 544 4004
GSM: 898 9517
NETFANG: emil@emil.is
kt: 280456-3499

HEITI VERKS:

Álfaskeið 31

HEITI TEIKNINGAR:

Burðarvirki þaks

MKV:	DAGS.	VERK NR	
1:50/1:20	15.09.06	Þv27	
TEIKNAÐ: EÞG	YFIRFARIÐ: EÞG	SAMÞYKKT: EÞG	NR. TEIKNINGAR: B14
DAGS UNDIRSKR. 25/01/07	NAFN HÖNNUÐAR: EMIL ÞÓR GUÐMUNDSSON		
UNDIRSKRIFT HÖNNUÐAR			ÚTGÁFA