



Samþykkt þann 09. AUG. 2007
Byggingfulltrúinn í Hafnarfirði
F.h. Sigurbjartur Halldórsson

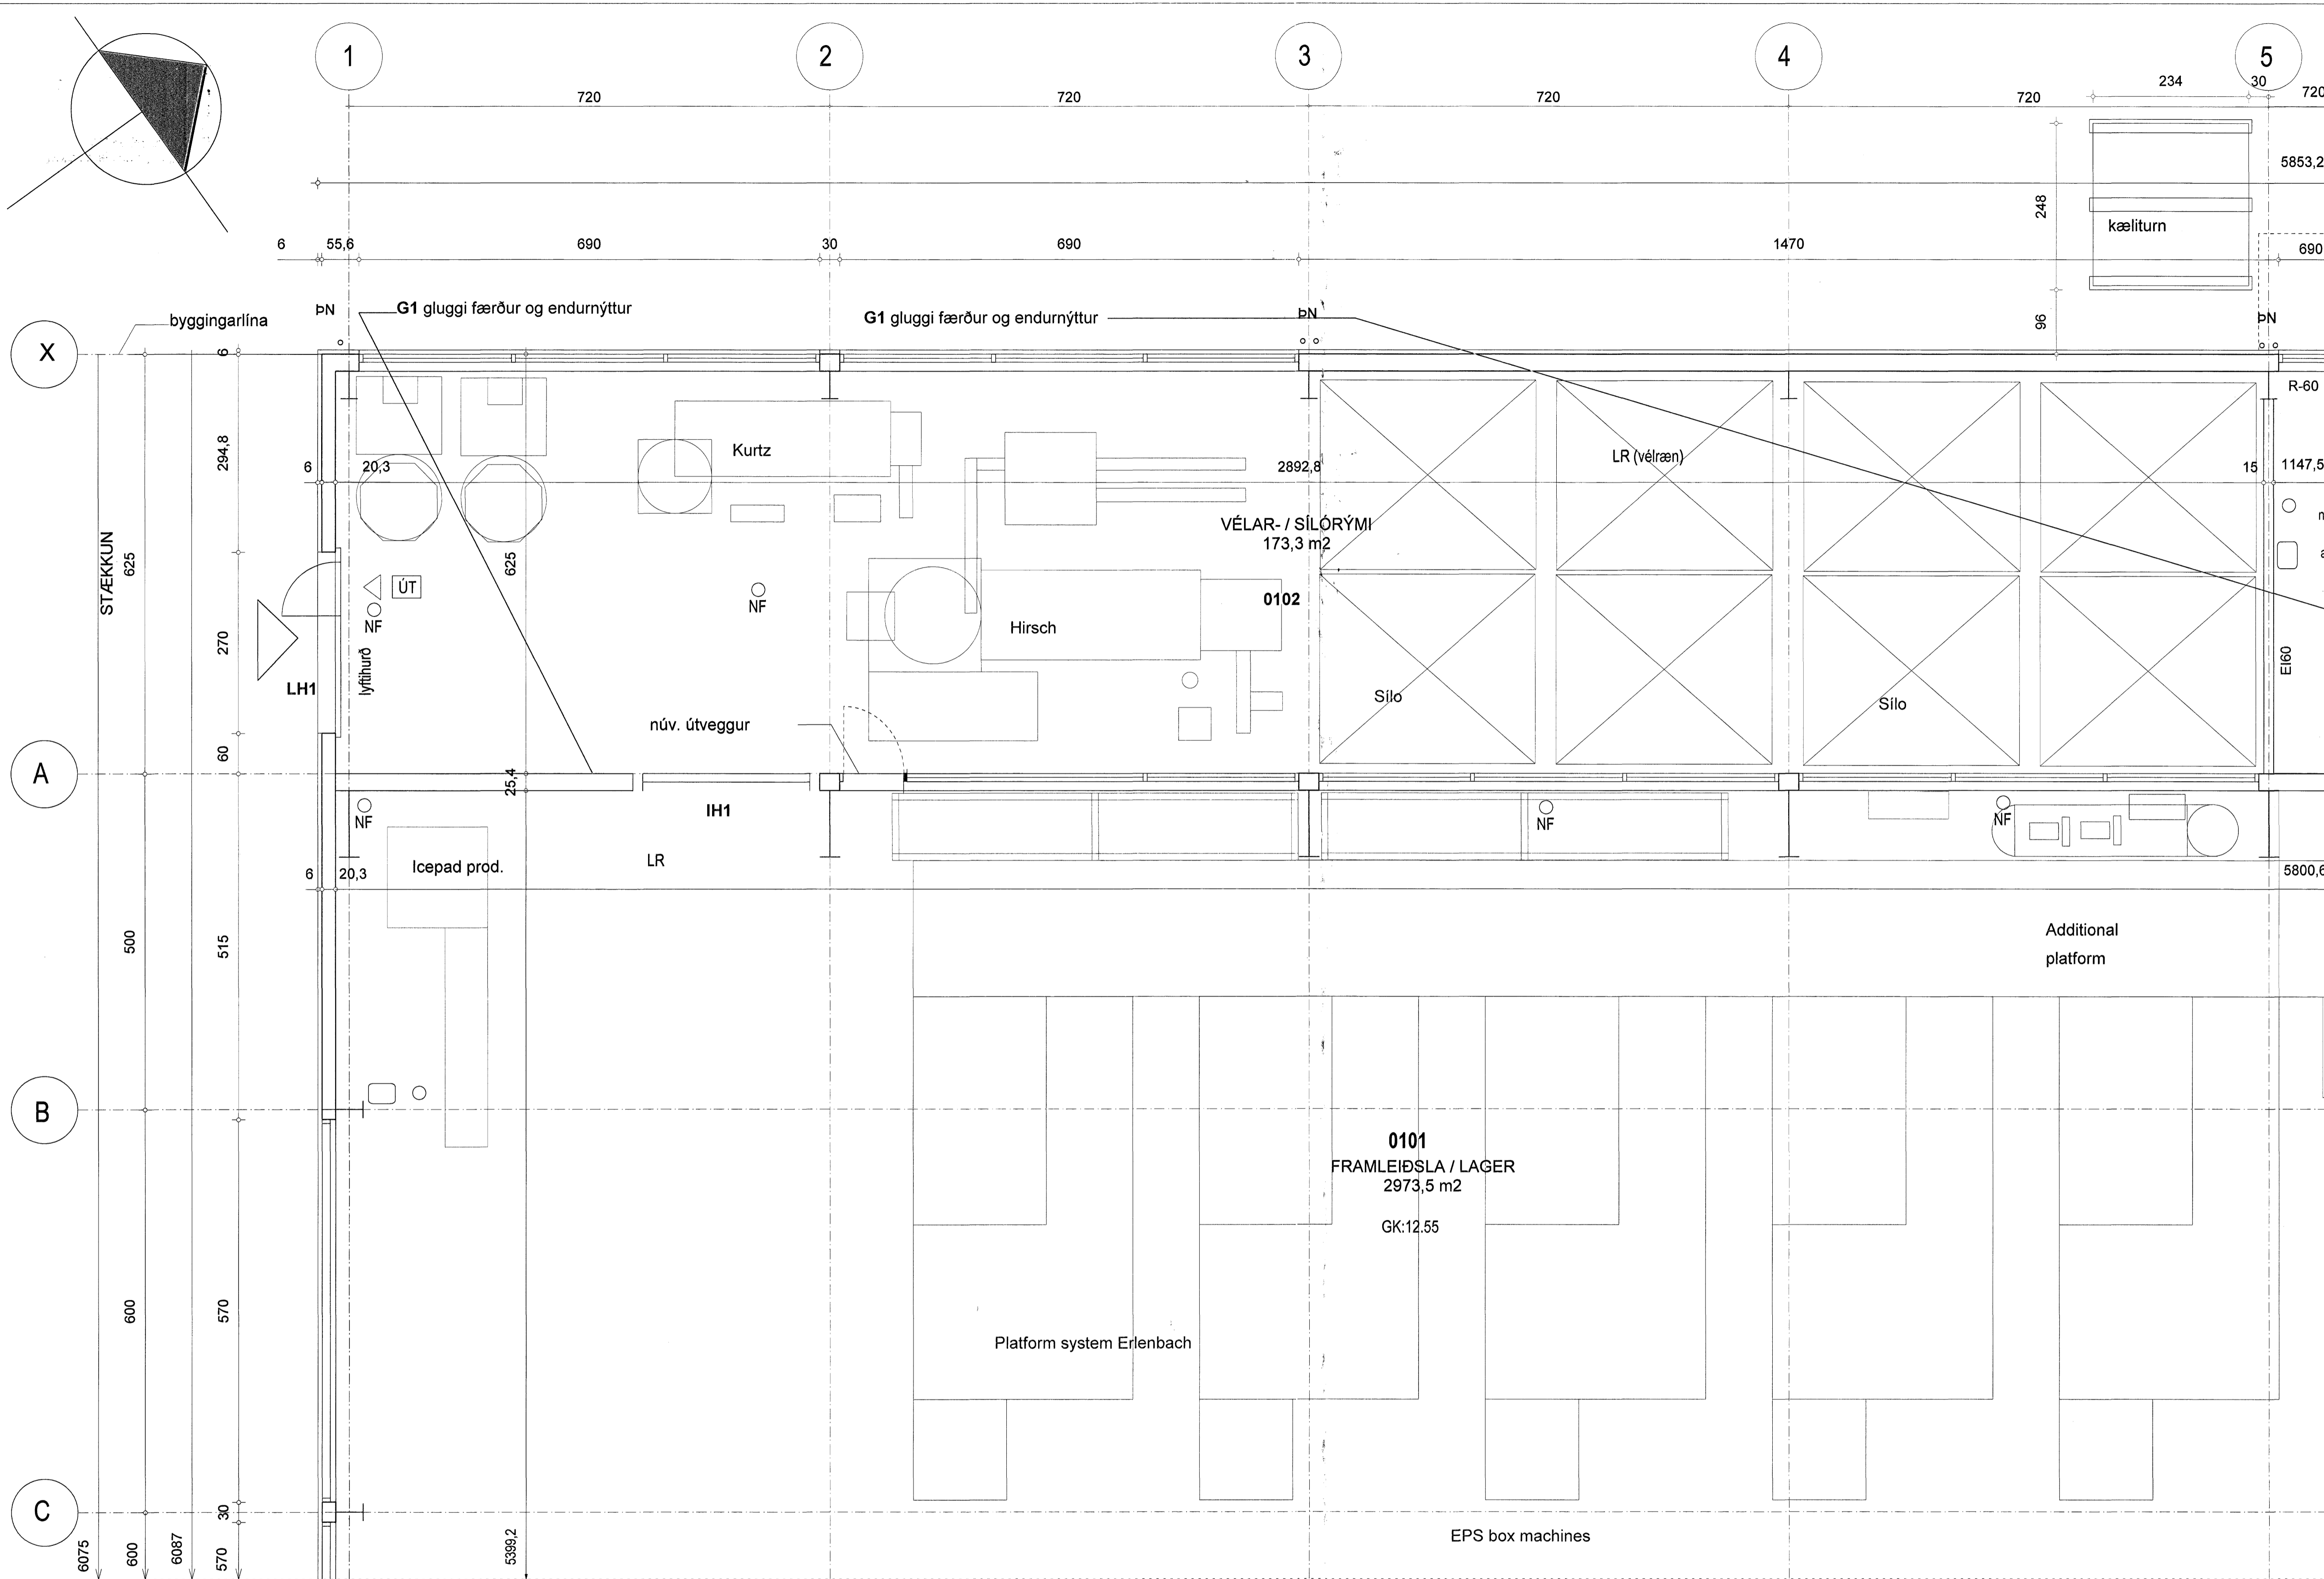

GRUNNMYND 1:50

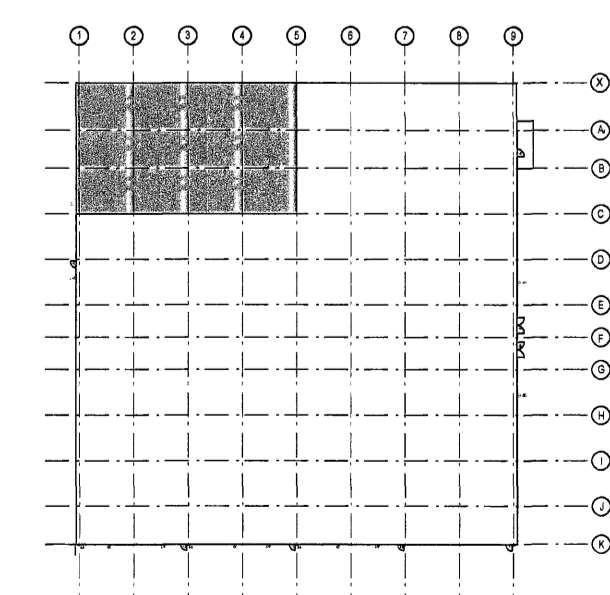

TEMPRA ÍSHELLA 220 HAFNARFIRÐI

sérteikning	no	1.1
grunnmynd 1.hæðar	kvæði	1:50
dags 28.júní 2007	breytt	rýmisnúmer og breytingar á innréttingu

teiknistofan **GINGI** tjarnargata 10 101 Reykjavík
gingi11@internet.is fax: 5626123

arkitektar félagið Gunnlaugur Björn Jónsson kt. 110254-3349 sími: 6976984

Gunnlaugur Björn Jónsson