


0101  
FRAMLEIÐSLA / LAGER  
2973,5 m<sup>2</sup>  
GK:12.55

Temporary desk for special cutting and custom box making

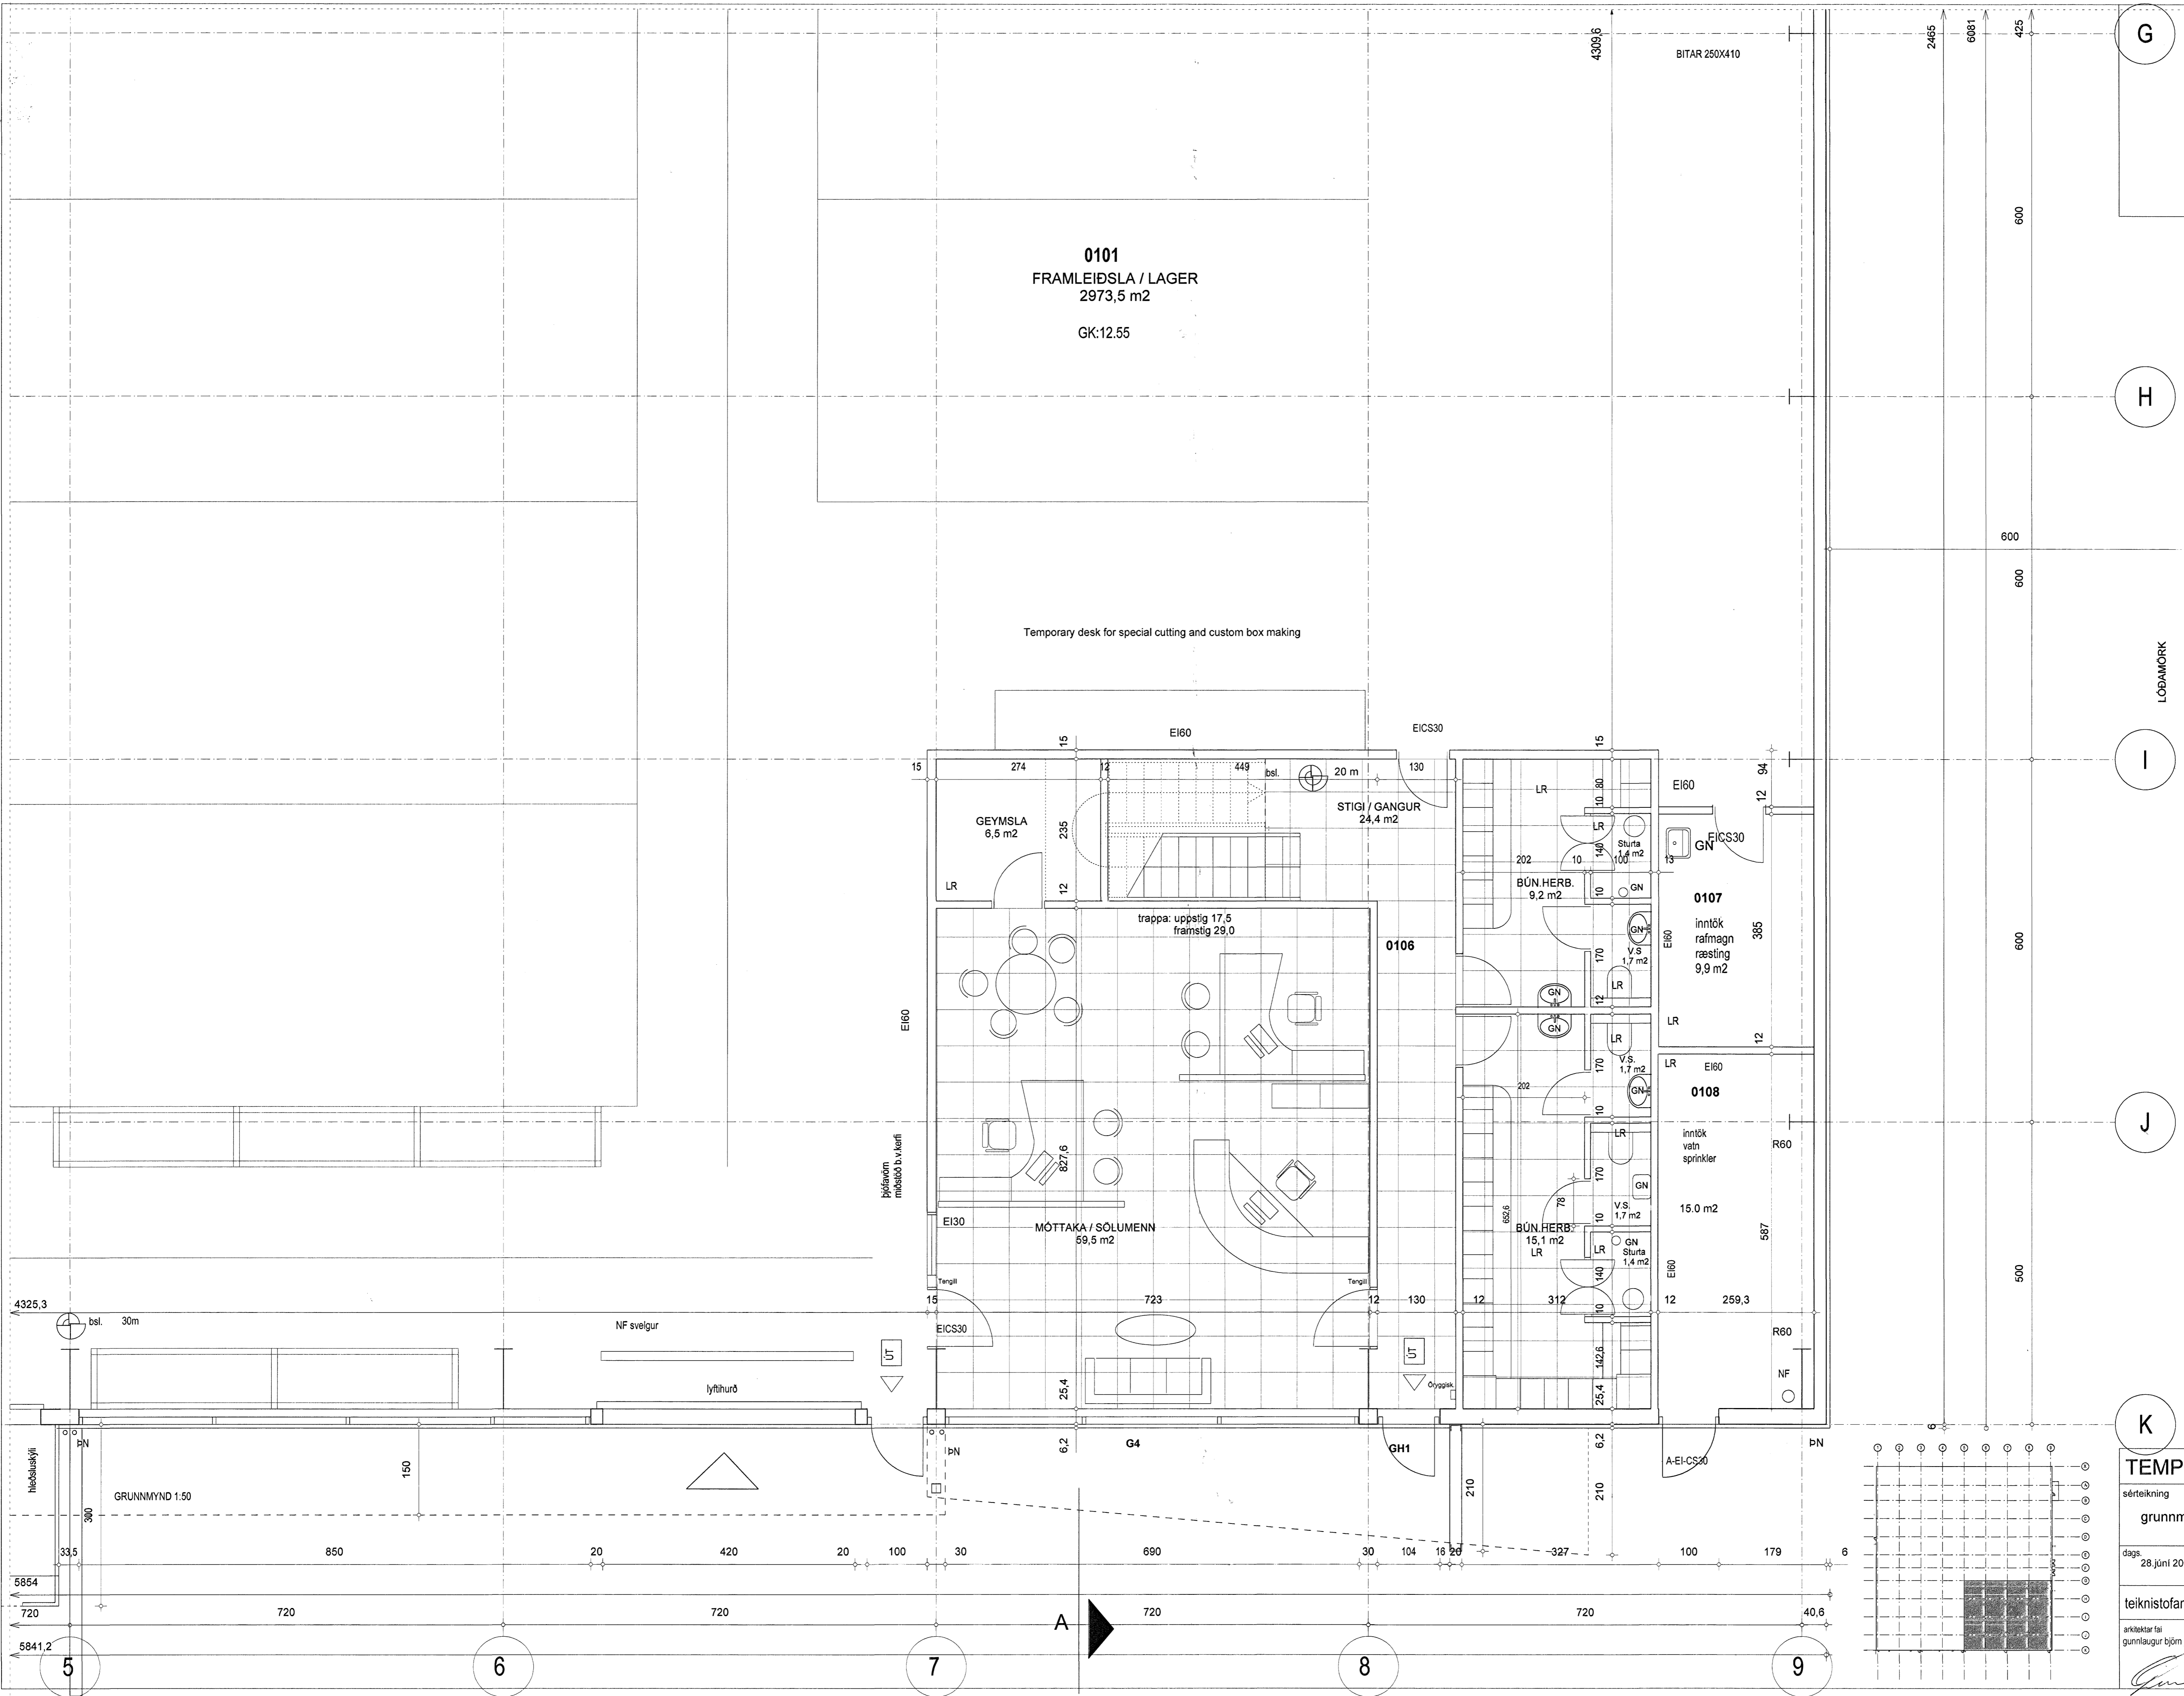

LÖÐAMÖRK

**TEMPRA** ÍSHELLA 220 HAFNARFIRÐI

sérteikning  
grunnmynd 1.hæðar

NO 1.6  
kvart 1:50

dags 28.júní 2007 breytt rýmisnúmer og breytingar á innréttingu

teiknistofan **GINGI** tjarnargata 10 101 Reykjavík  
gingi11@internet.is fax: 5626123

arkitektar félag  
gunnlaugur björn jónsson kl. 110254-3349 sími: 6976984

*Gunnlaugur Björn Jónsson*  
520-5200