


PLATA YFIR 1. HÆÐ
GRUNNMYND 1:100

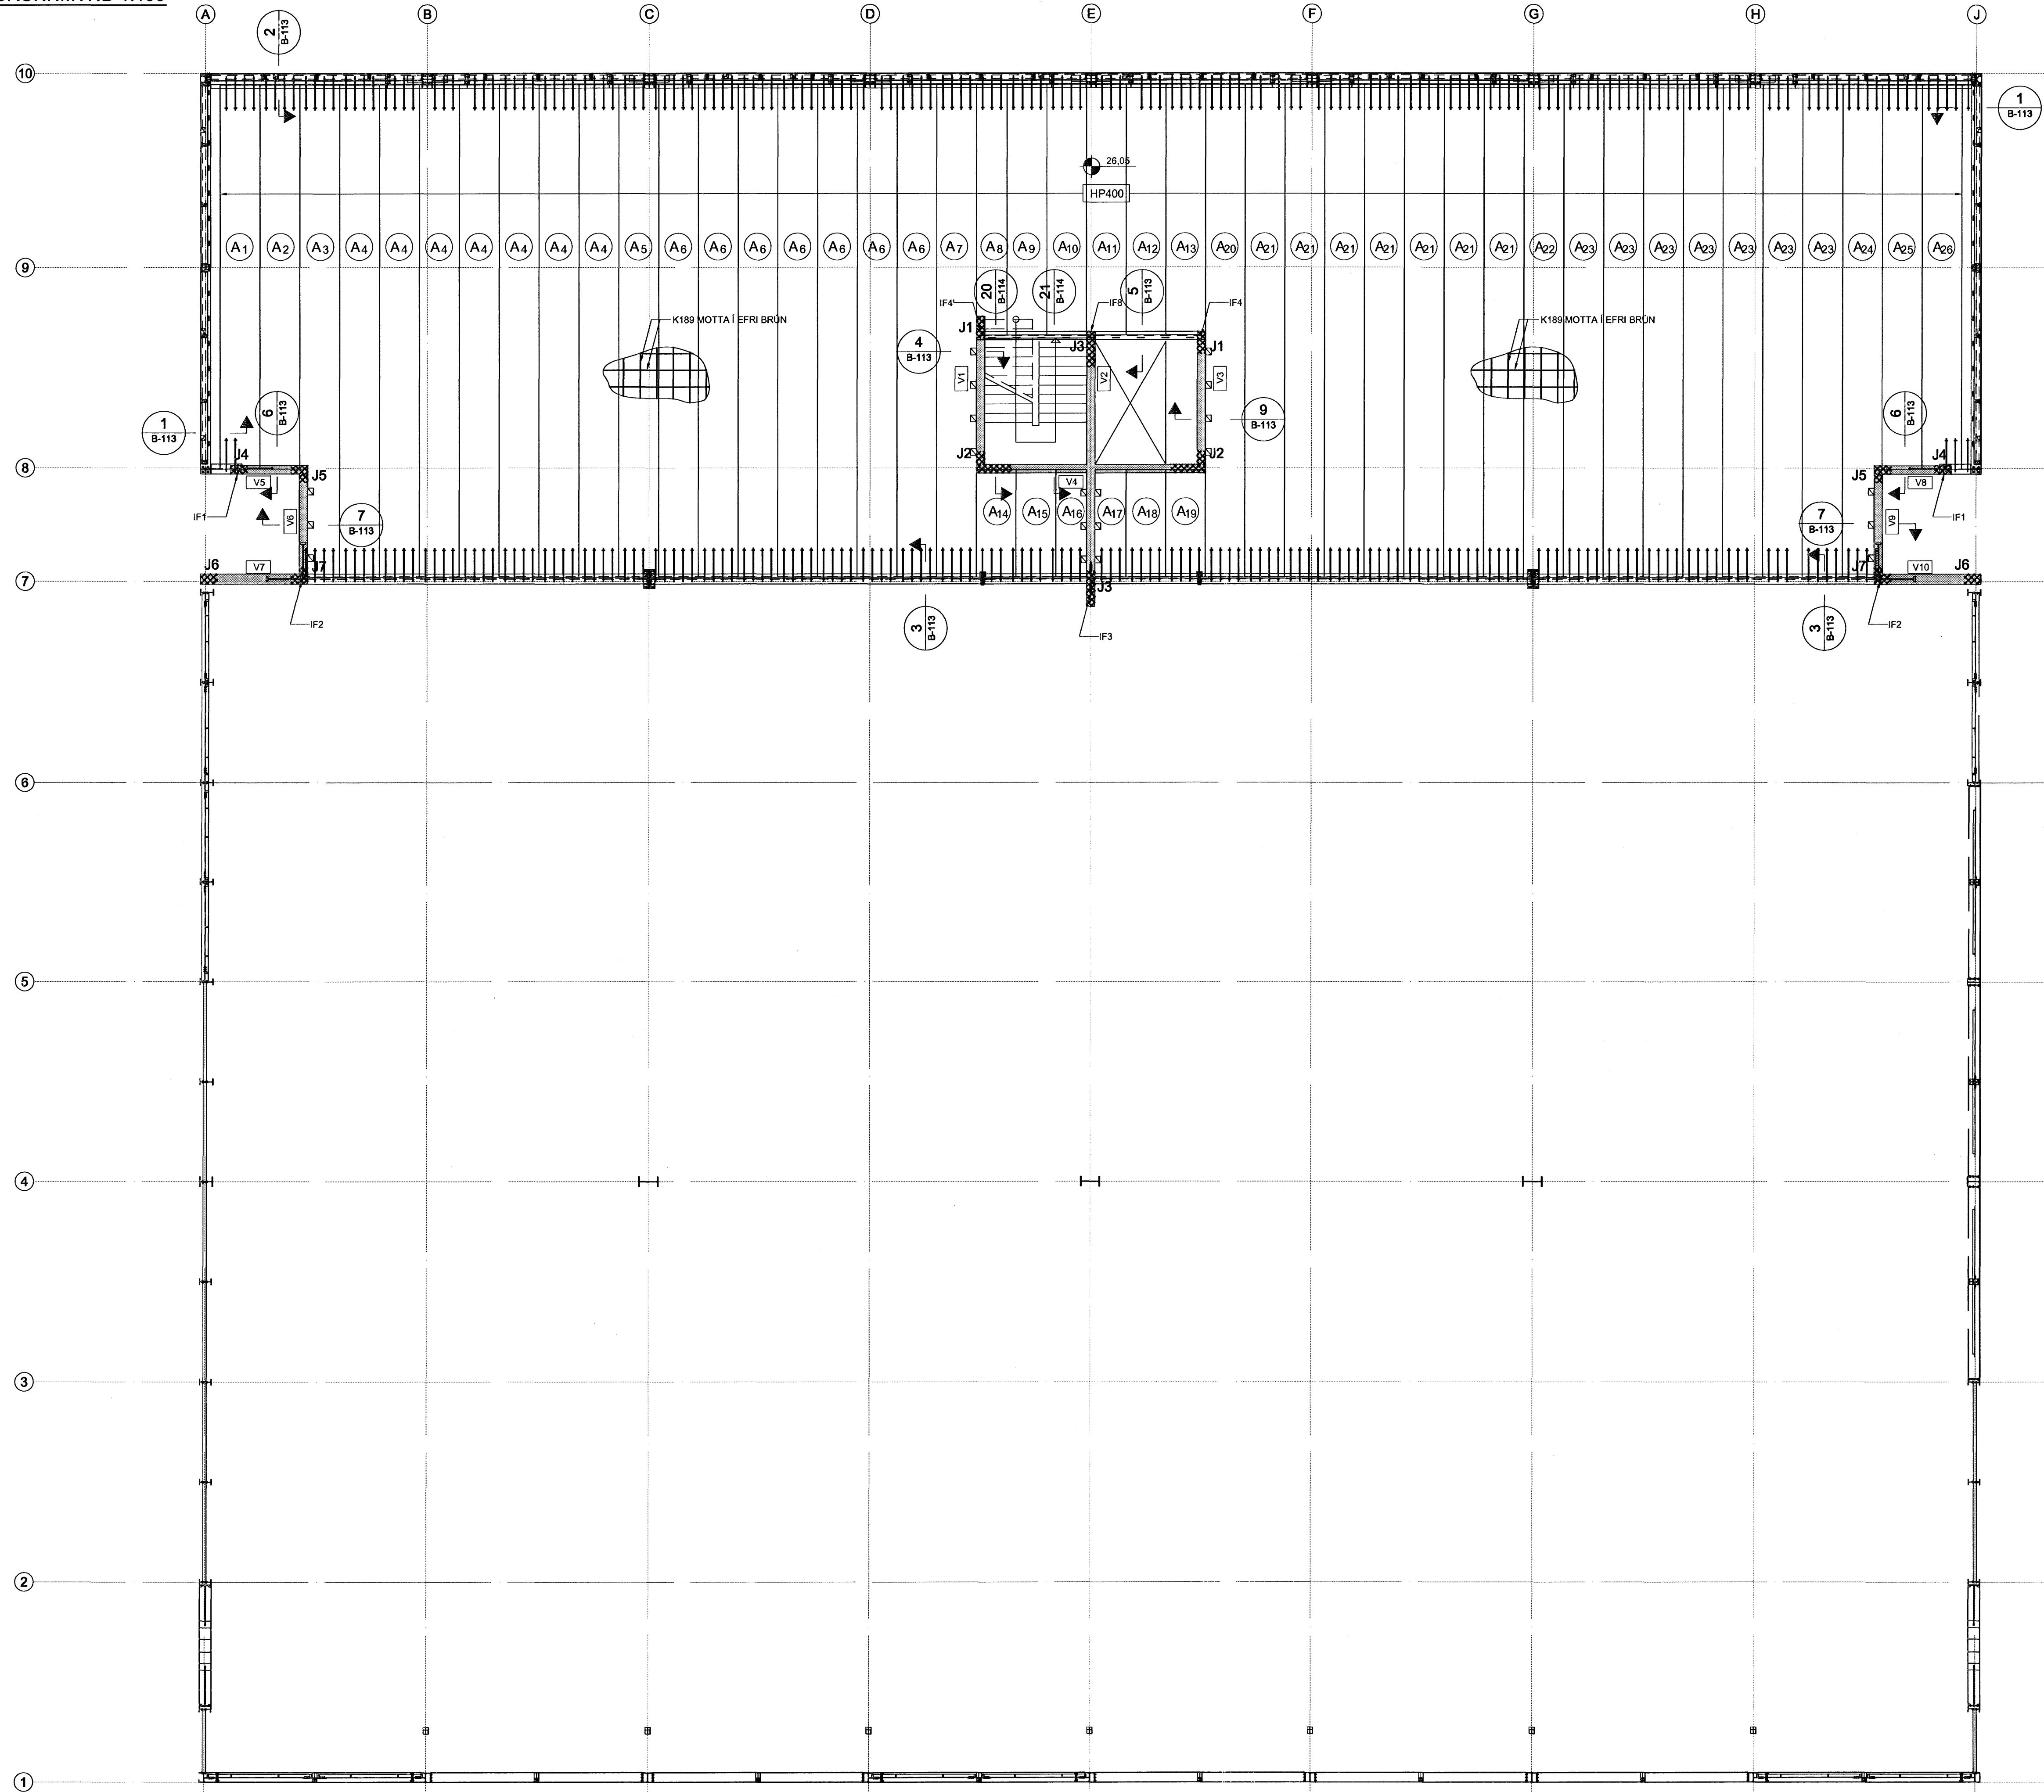

Samþykkt bann
09 AUG. 2007
Byggingufulltrúinn í Hafnarfirði
F.h. Sigurbjartur Halldórsson

ÁRITUN SAMRÆMINGARHÖNDUÐAR


- SKÝRINGAR:**
- ÖLL MÁL ERU Í MILLIMETRUM, ALLIR KÓTAR ERU Í METRUM.
 - ÖLL MÁL SKAL SANNREYNA Á BYGGINGARSTAD.
 - ALLA VEGGI SKAL BENDA MED 2xK10c/c200 LÖÐRÉTT OG 2xK10c/c150 LÁRÉTT.
 - KOMI EKKI ANNAD FRAM Á TEIKNINGU SKAL BENDING Í KRINGUM OP VERA 2K12 SEM NÁ 600mm ÚT FYRIR OP OG MED BAULUM Í OPI 500x200x500=1200mm

- TÁKN:**
- GAT Í PLÖTU
 - SÉR BENDING Í VEGGJUM

SÉR BENDING Í VEGGJUM:

	LANGJÁRN	LYKKJUR
J1	5+5 K16	K10c/c75
J2	11+11 K16	K10c/c150
J3	8+8 K20	K10c/c75
J4	5+5 K20	K12c/c75
J5	8+8 K20	K10c/c150
J6	5+5 K20	K12c/c75
J7	8+8 K20	K10c/c150

DEMIGERT SNID Í SÉR BENDINGU VEGGJA

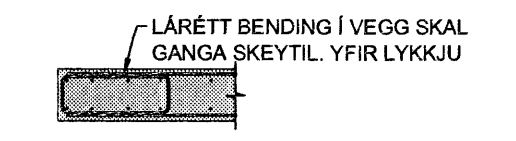

- TILVÍSANIR:**
- ALMENNAR SKÝRINGAR B-001
 - INNSTEYPTAR FESTINGAR IF1-IF8 B-115
 - STÁLVIKRI SJÁ TEIKNINGAR MAREK

A	23.07.2007	YMSAR BREYTINGAR FRÁ ÚTBOÐSSETTI	PÓ	PÓ
BR	DAGS	BREYTING	REKNI	TEKNI

TJARNARVELLIR 11

BURÐARVIKRI
PLATA YFIR 1.HÆÐ
GRUNNMYND

SKV: 1:100
DAGS: 01.03.2007
HANNAÐ/TEKNI: ÞÓGG
VERNRN: 05112

YFIRFARÐ:

SAMÞYKKT:

KENNITALA: 130687-4439

TEKNI NR: B-110

BR: A

Conís
VERKFRÉÐIÐ OG JÓF

Kennitala: 60105-1400
Háskólastr. 11, 201 Kópavogur
Sími: 517-3000
Vefvang: www.conis.is