


PLATA YFIR 2. HÆÐ
GRUNNMYND 1:100

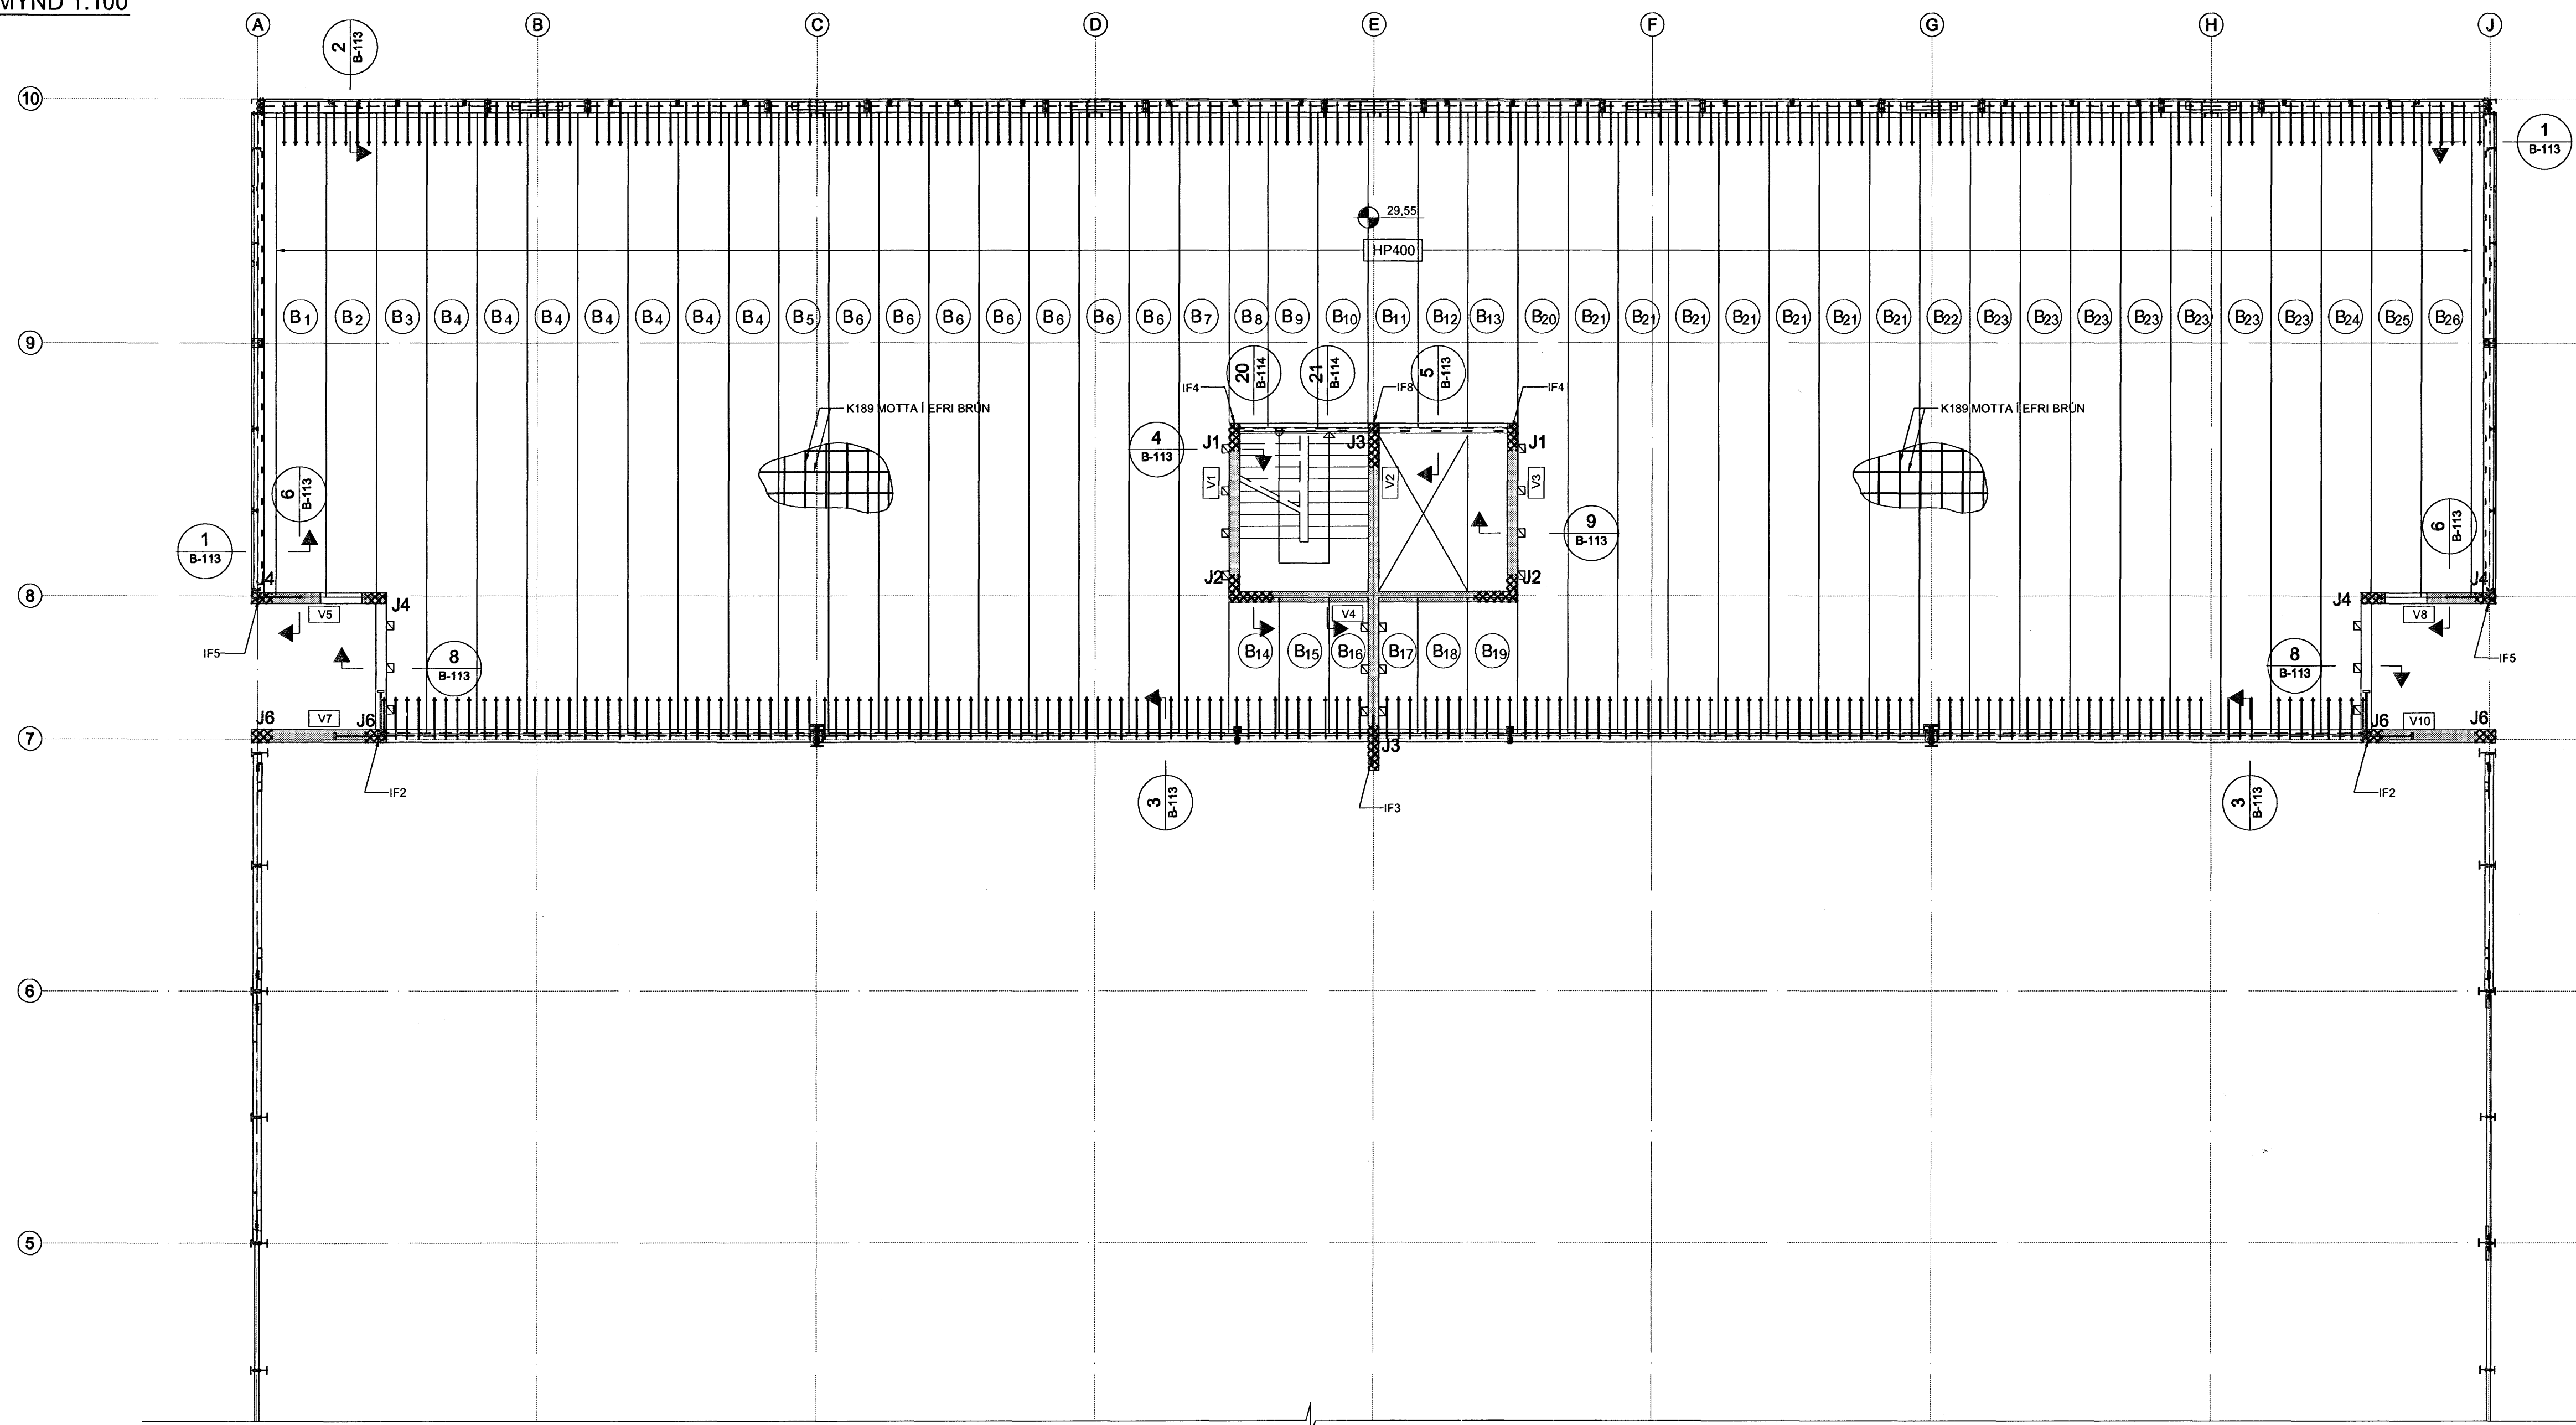

Samþykkt bann!
09 AUG. 2007
Byggingufulltrúinn í Hafnarfróð
F.h. Sigurbjartur Halldórsson

ÁRTILIN SAMRÆMINGARHÖNNUNAR

Handwritten signature

SKÝRINGAR:

- ÖLL MÁL ERU Í MILLIMETURM, ALLIR KÓTAR ERU Í METRUM.
- ÖLL MÁL SKAL SANNREYNA Á BYGGINGARSTAD.
- ALLA VEGGI SKAL BENDA MEÐ 2xK10c/c200 LÖÐRÉTT OG 2xK10c/c150 LÁRÉTT.
- KOMI EKKI ANNAD FRAM Á TEIKNINGU SKAL BENDING Í KRINGUM OP VERA 2K12 SEM NÁ 600mm ÚT FYRIR OP OG MEÐ BAULUM Í OPI 500+200+500=1200mm

TÁKN:

- GAT Í PLOTU
- SÉR BENDING Í VEGGJUM

SÉR BENDING Í VEGGJUM:

	LANGJÁRN	LYKKJUR
J1	5+5 K16	K10c/c75
J2	11+11 K16	K10c/c150
J3	8+8 K20	K10c/c75
J4	5+5 K20	K12c/c75
J5	8+8 K20	K10c/c150
J6	5+5 K20	K12c/c75
J7	8+8 K20	K10c/c150

DÆMIGERT SNID Í SÉR BENDINGU VEGGJA



TILVÍSANIR:

- ALMENNAR SKÝRINGAR B-001
- INNSTEYPTAR FESTINGAR IF1-IF8 B-115
- STÁLVIKRI SJA TEIKNINGAR MAREK

A	23.07.2007	YMJAR BREYTINGAR FRÁ ÚTBODSSETTI	ÞÓ	ÞÓ
BR.	DAGS	BREYTING	REIKN.	TEIKN.

TJARNARVELLIR 11

BURDARVIKRI
PLATA YFIR 2. HÆÐ
GRUNNMYND

MKV.: 1:100
DAGS: 01.03.2007
HANNAVIKRI: ÞÓGG
VERNRN: 06112

YFIRFARID: *Handwritten signature*
SAMBÝKKT: *Handwritten signature*
KENNITALA: 130657-4439
TEKNI NR: B-111

Conís
VERKFRÆÐISRÁÐGJÓF
Kennitala: 60105-1400
Hillemstra 11, 201 Kópavogur
Sími: 517-5300
Veffang: www.conis.is

BR: A