



**INNSTEYPT FESTING IF1 - 1:20**

IF1 VÍÐ LÍNU J ER  
SPEGLIMYND

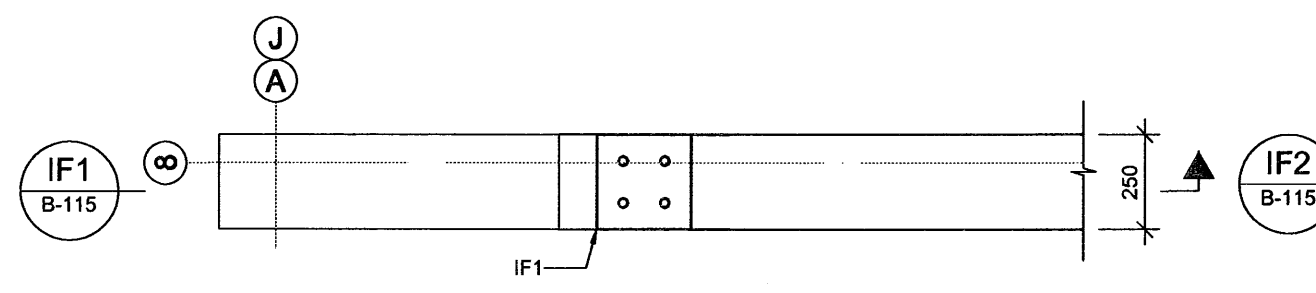


IF1 SNID 1:20

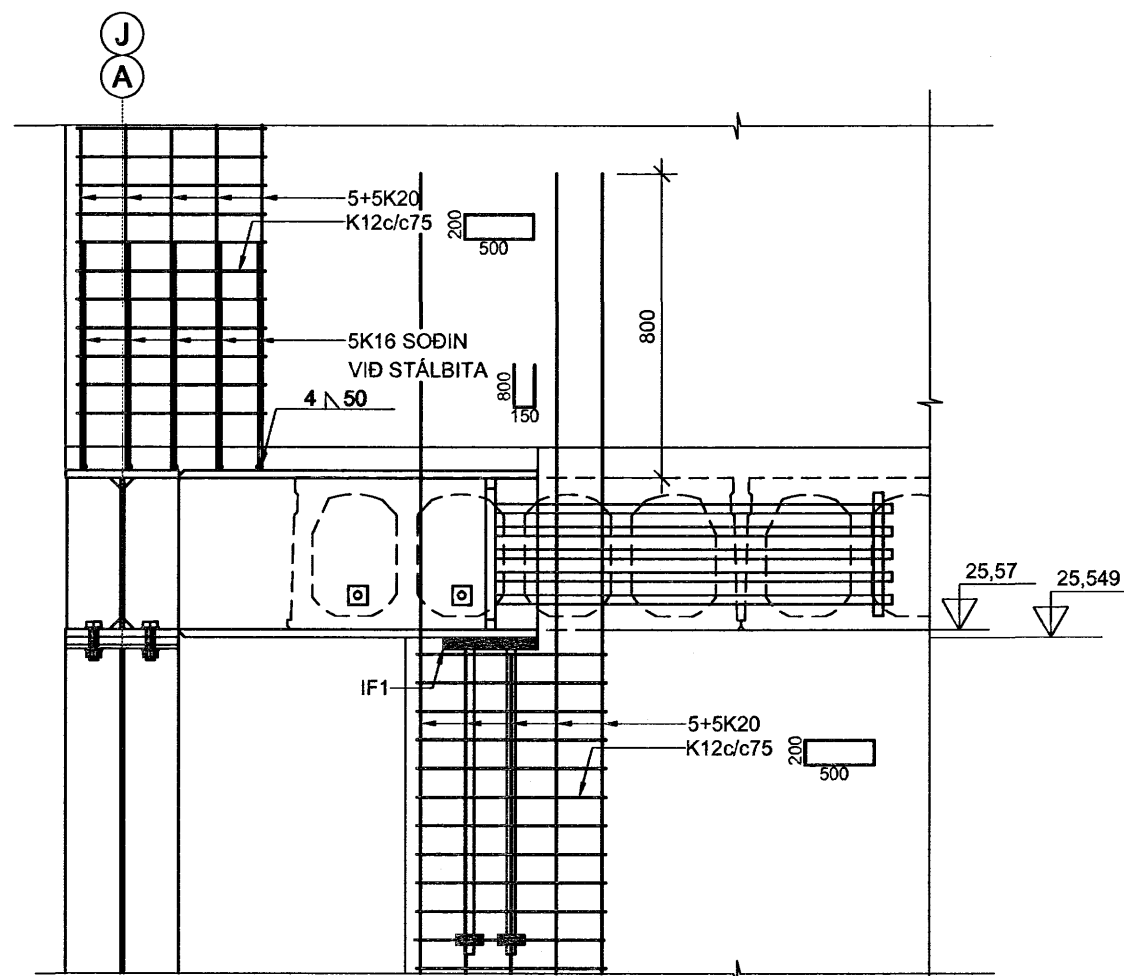


GRUNNBENDING VEGGJA EKKI SÝND,  
SJÁ SKÝRINGAR Á GRUNNMYNDUM

**INNSTEYPT FESTING IF2 - 1:20**

IF2 VÍÐ LÍNU J ER  
SPEGLIMYND

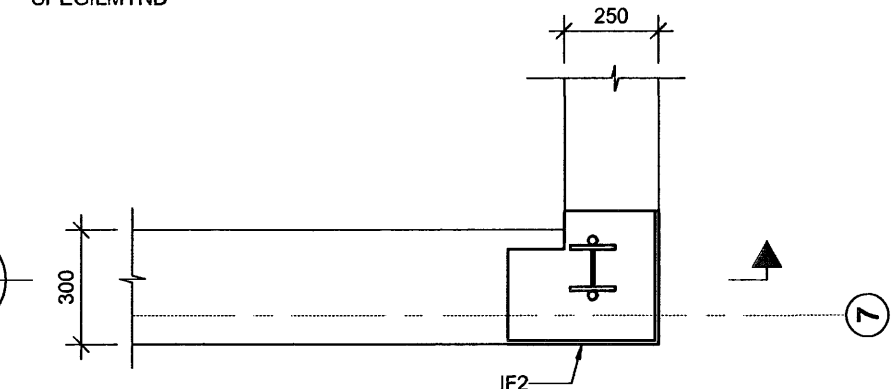


IF2 SNID 1:20

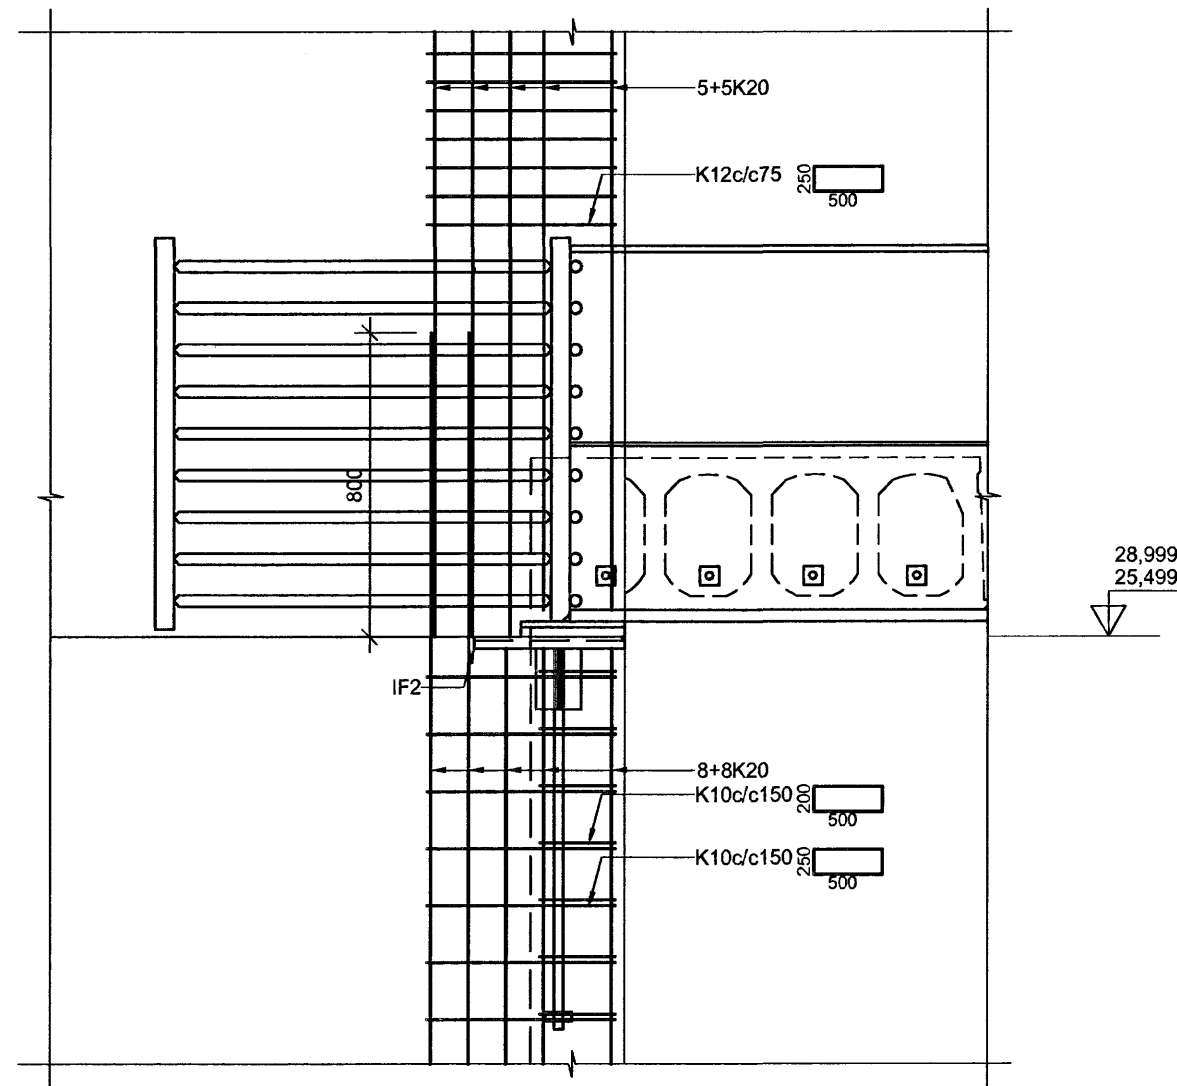


GRUNNBENDING VEGGJA EKKI SÝND,  
SJÁ SKÝRINGAR Á GRUNNMYNDUM

**INNSTEYPT FESTING IF3 - 1:20**

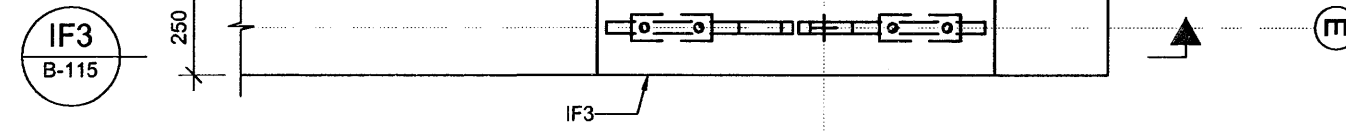


IF3 SNID 1:20

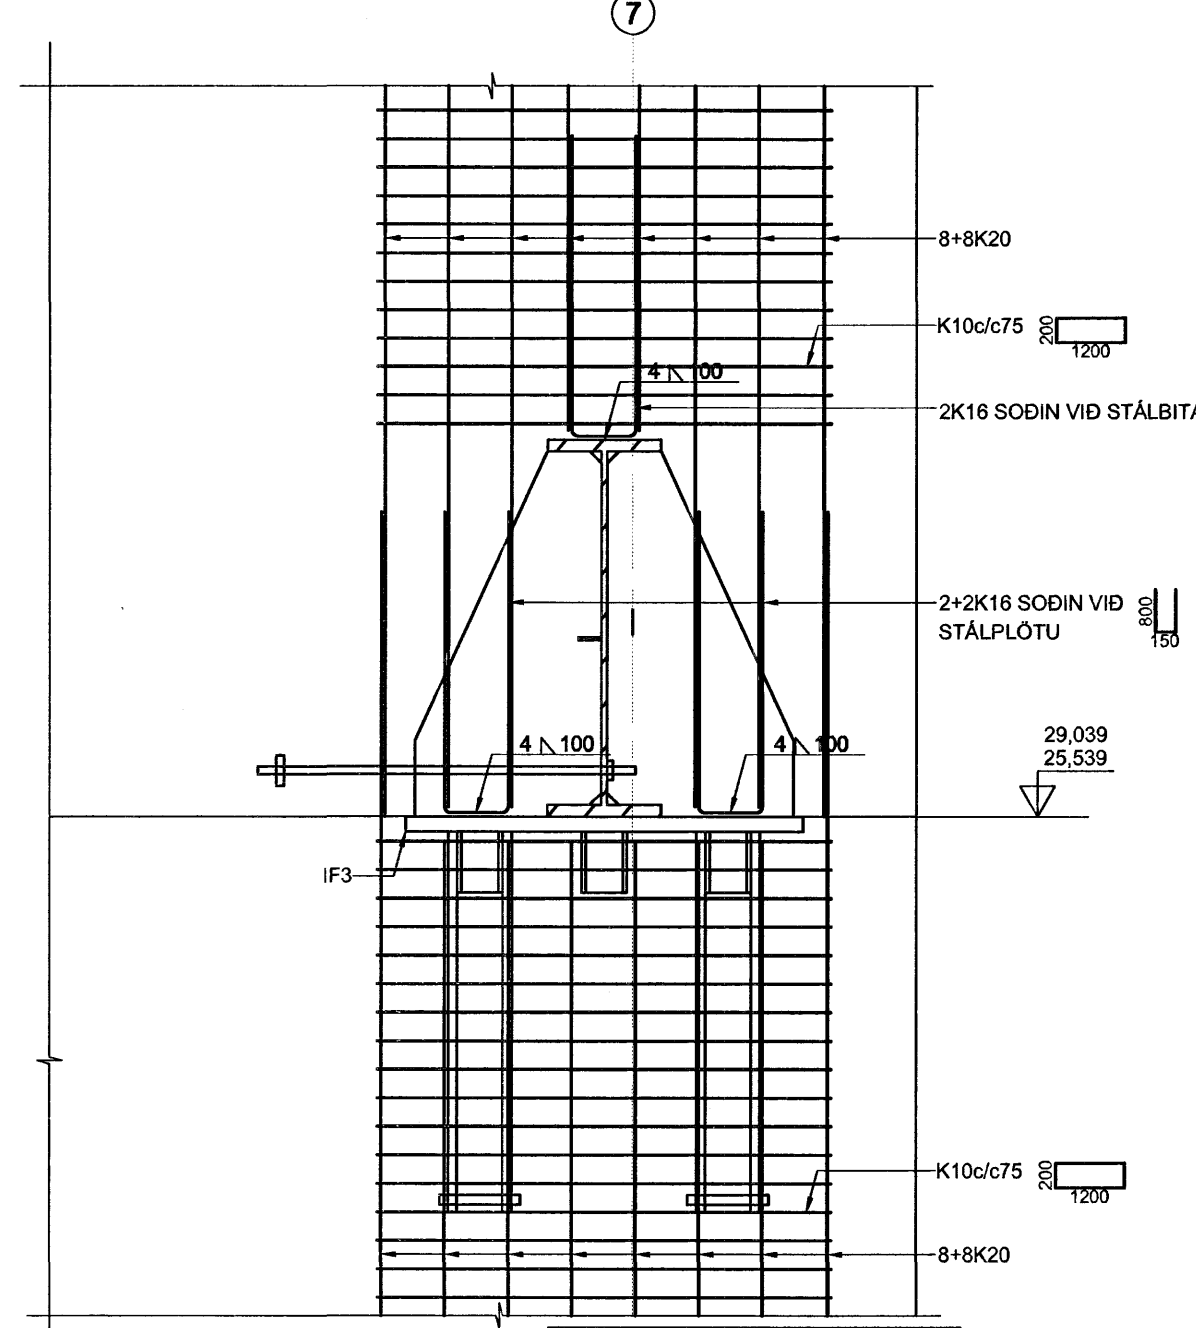


GRUNNBENDING VEGGJA EKKI SÝND,  
SJÁ SKÝRINGAR Á GRUNNMYNDUM

**INNSTEYPT FESTING IF4 - 1:20**

IF4 HILBRAST UM 460mm  
FRÁ VEGGENDA

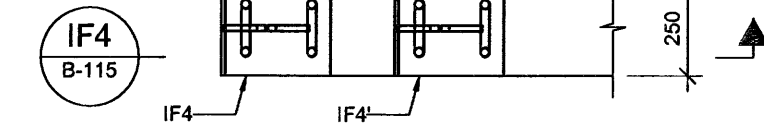


IF4 SNID 1:20

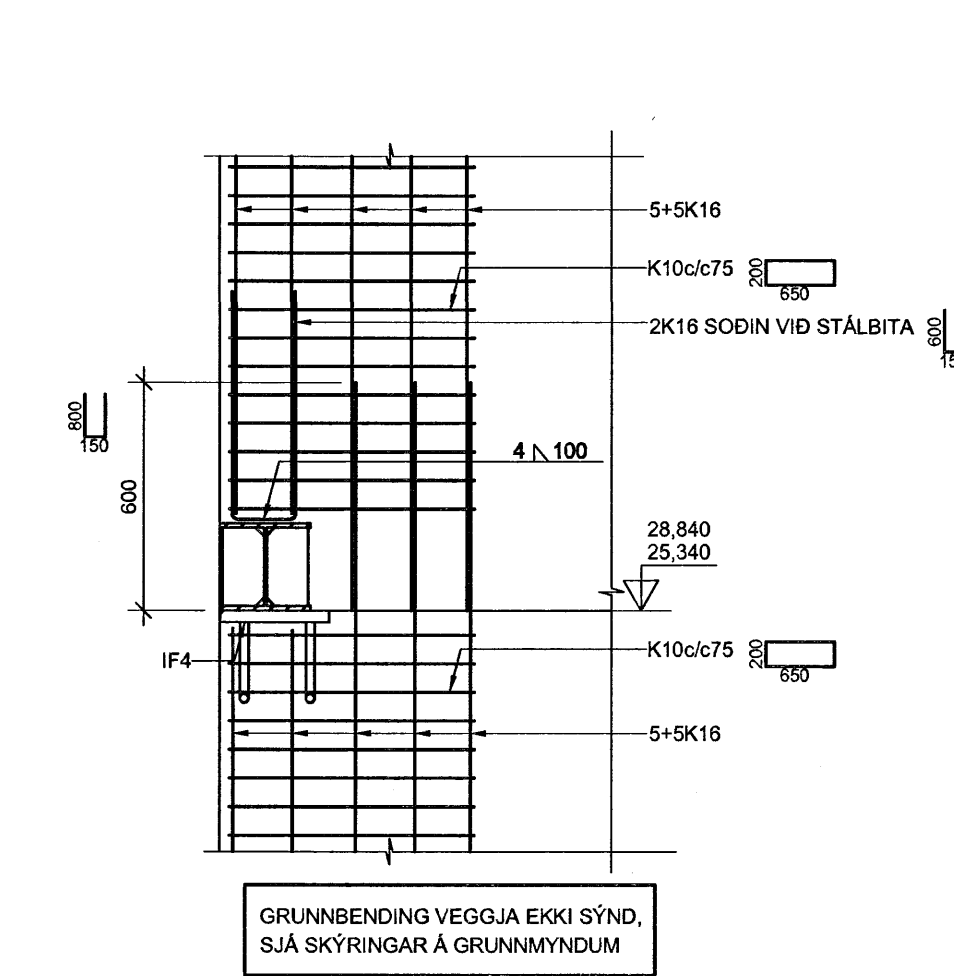


GRUNNBENDING VEGGJA EKKI SÝND,  
SJÁ SKÝRINGAR Á GRUNNMYNDUM

**INNSTEYPT FESTING IF5 - 1:20**

IF5 VÍÐ LÍNU J ER  
SPEGLIMYND

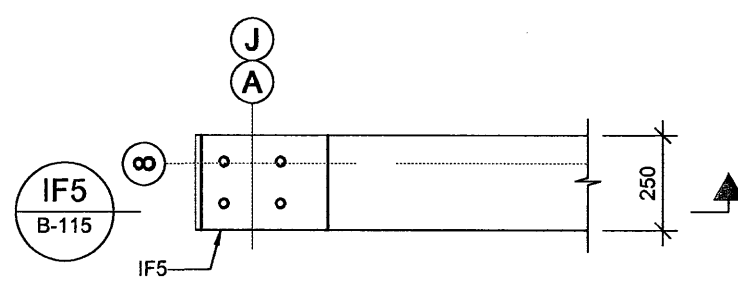


IF5 SNID 1:20

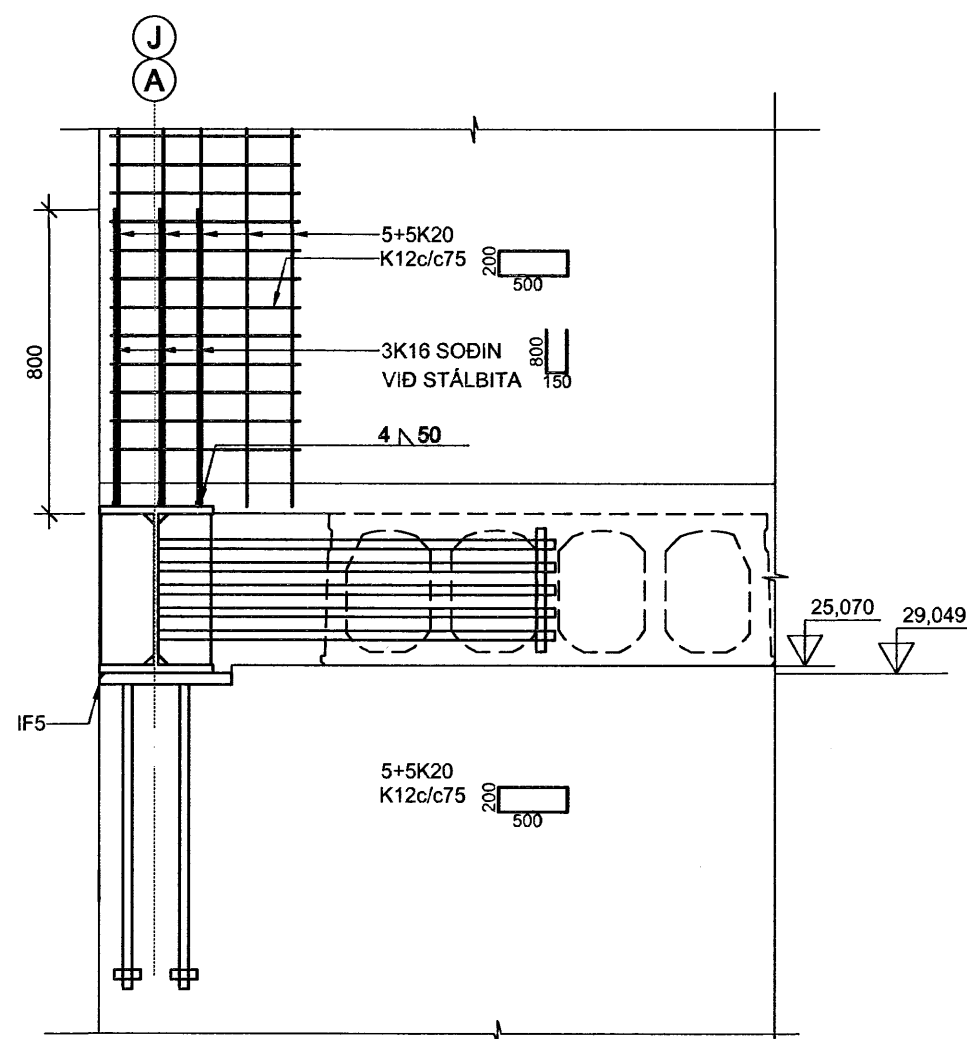


GRUNNBENDING VEGGJA EKKI SÝND,  
SJÁ SKÝRINGAR Á GRUNNMYNDUM

**INNSTEYPT FESTING IF6 - 1:20**

IF6 VÍÐ LÍNU J ER  
SPEGLIMYND

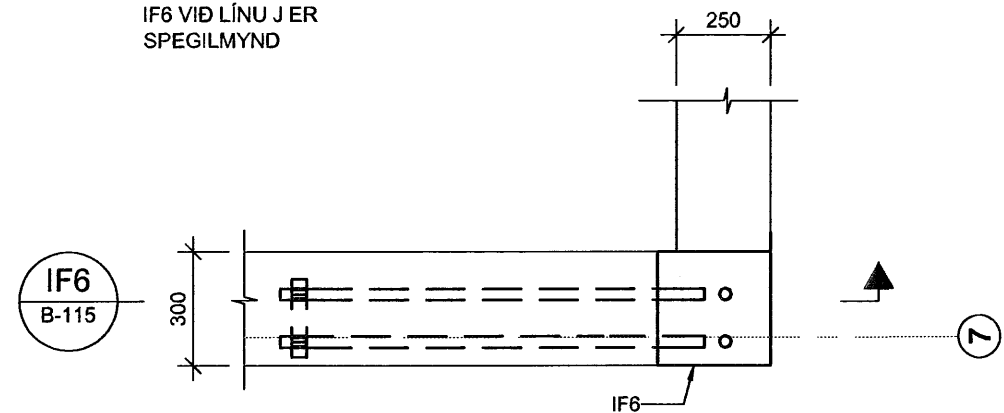


IF6 SNID 1:20

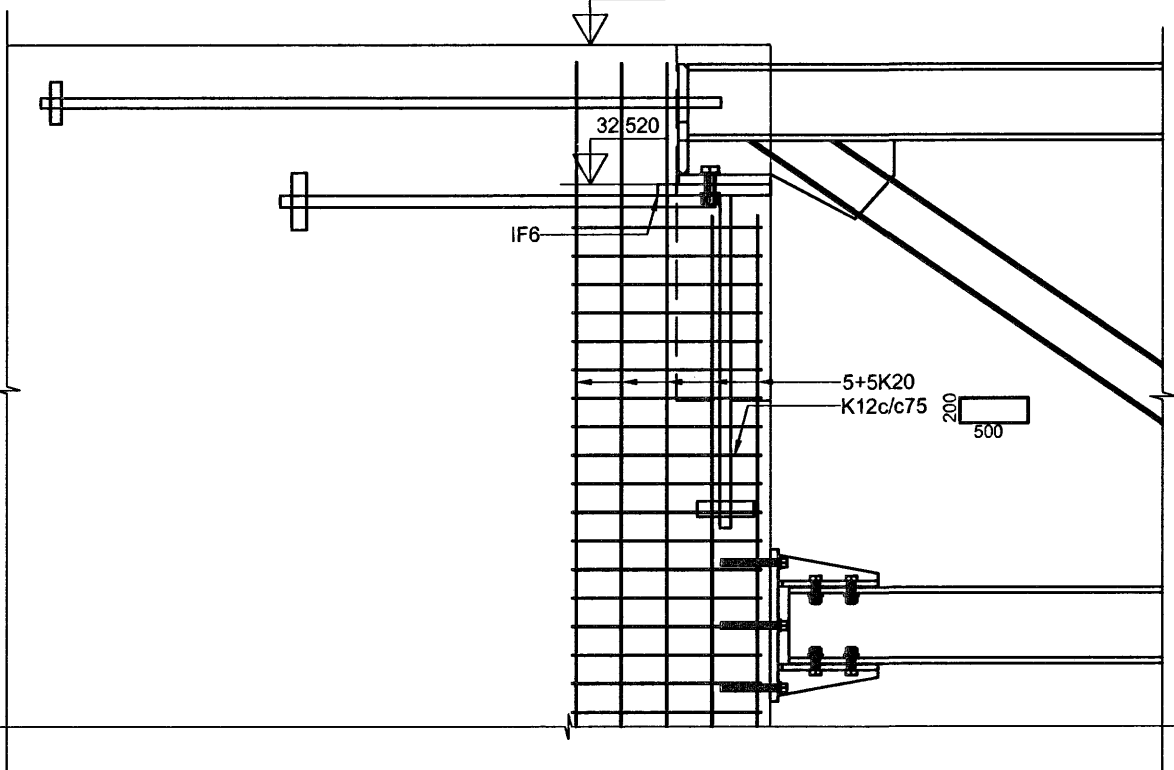


GRUNNBENDING VEGGJA EKKI SÝND,  
SJÁ SKÝRINGAR Á GRUNNMYNDUM

**INNSTEYPT FESTING IF7 - 1:20**

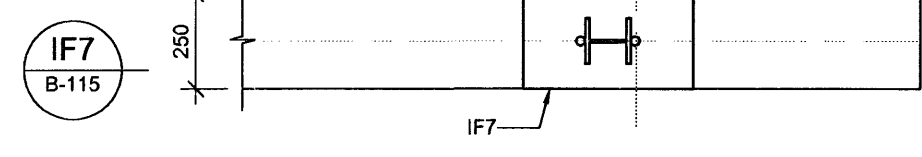


IF7 SNID 1:20

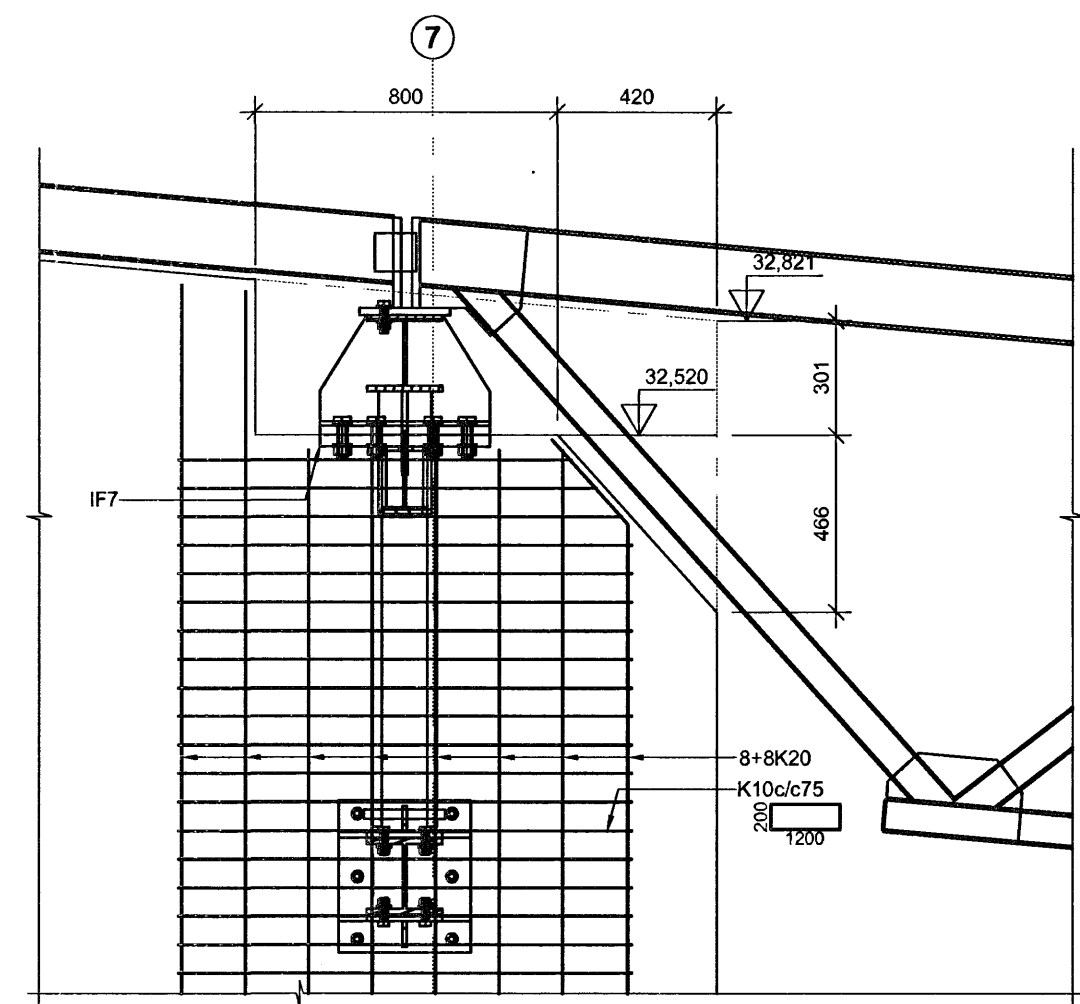


GRUNNBENDING VEGGJA EKKI SÝND,  
SJÁ SKÝRINGAR Á GRUNNMYNDUM

**INNSTEYPT FESTING IF8 - 1:20**

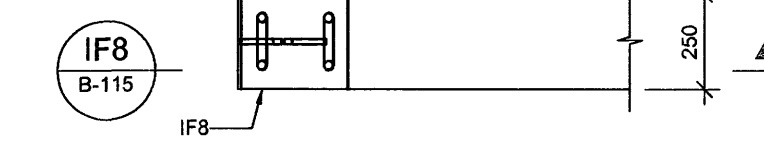

IF8 SNID 1:20

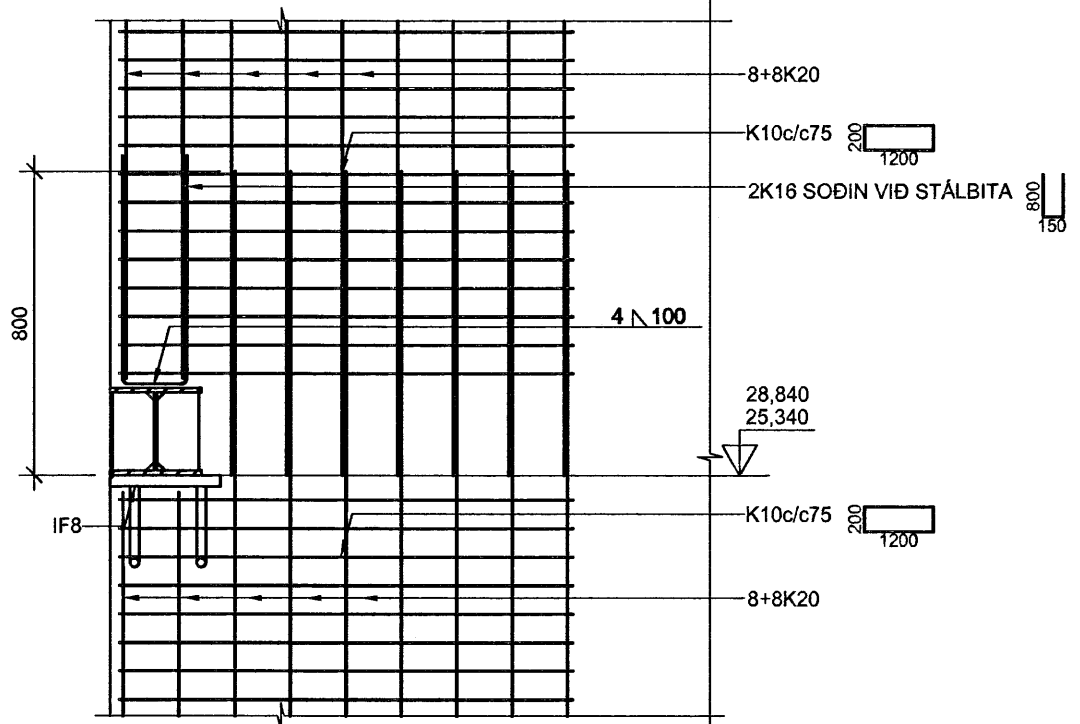

GRUNNBENDING VEGGJA EKKI SÝND,  
SJÁ SKÝRINGAR Á GRUNNMYNDUM

Sambýkt þann  
09. AUG. 2007  
Byggingufulltrúinn í Hafnarflöð  
F. H. Sigurbjartur Halldórsson

ARKITUN SAMRÆMINGARHÖNDUÐAR

- SKÝRINGAR:**
- ÖLL MÁL ERU Í MILLIMETURM, ALLIR KÓTAR ERU Í METRUM
  - ÖLL MÁL SKAL SANNREYNA VÍÐ STEYPUVEIKNINGAR ARKITEKTA
  - BEYGJUMÁL Á JÁRNUM SEM ERU SETT INNAN SVIGA ERU EINGÖNGU TIL VIÐMIDUNAR, SANNREYNA SKAL MÁL Á STAÐNUM

**TILVÍSANIR:**  
ALMENNAR SKÝRINGAR ..... B-001  
INNSTEYPTAR FESTINGAR SJÁ TEIKN. MAREK 1201 OG 1202

BR. DAGS	BREYTING	REIKN. TEIKN.
<b>TJARNARVELLIR 11</b>		
BÚRÐARVIRKI		
PLÖTUR OG VEGGIR		
SNID		
MKV:	1:20	
DAGS:	23.07.2007	
HANNAÐ/TEIKN:	ÞÓGG	
VERONR:	0612	

YFIRFARIR: HE  
SAMBÝKTI: *[Signature]*  
KENNITALA: 130657-4439  
TEIKN. NR. B-115

**Conis**  
VERKFRÆÐISRÁÐGJÖF  
Kennitala: 600105-1403  
Hafnarflöð 11, 201 Kópavogur  
Sími: 511 3300  
Vefang: www.conis.is