


M. Kelly

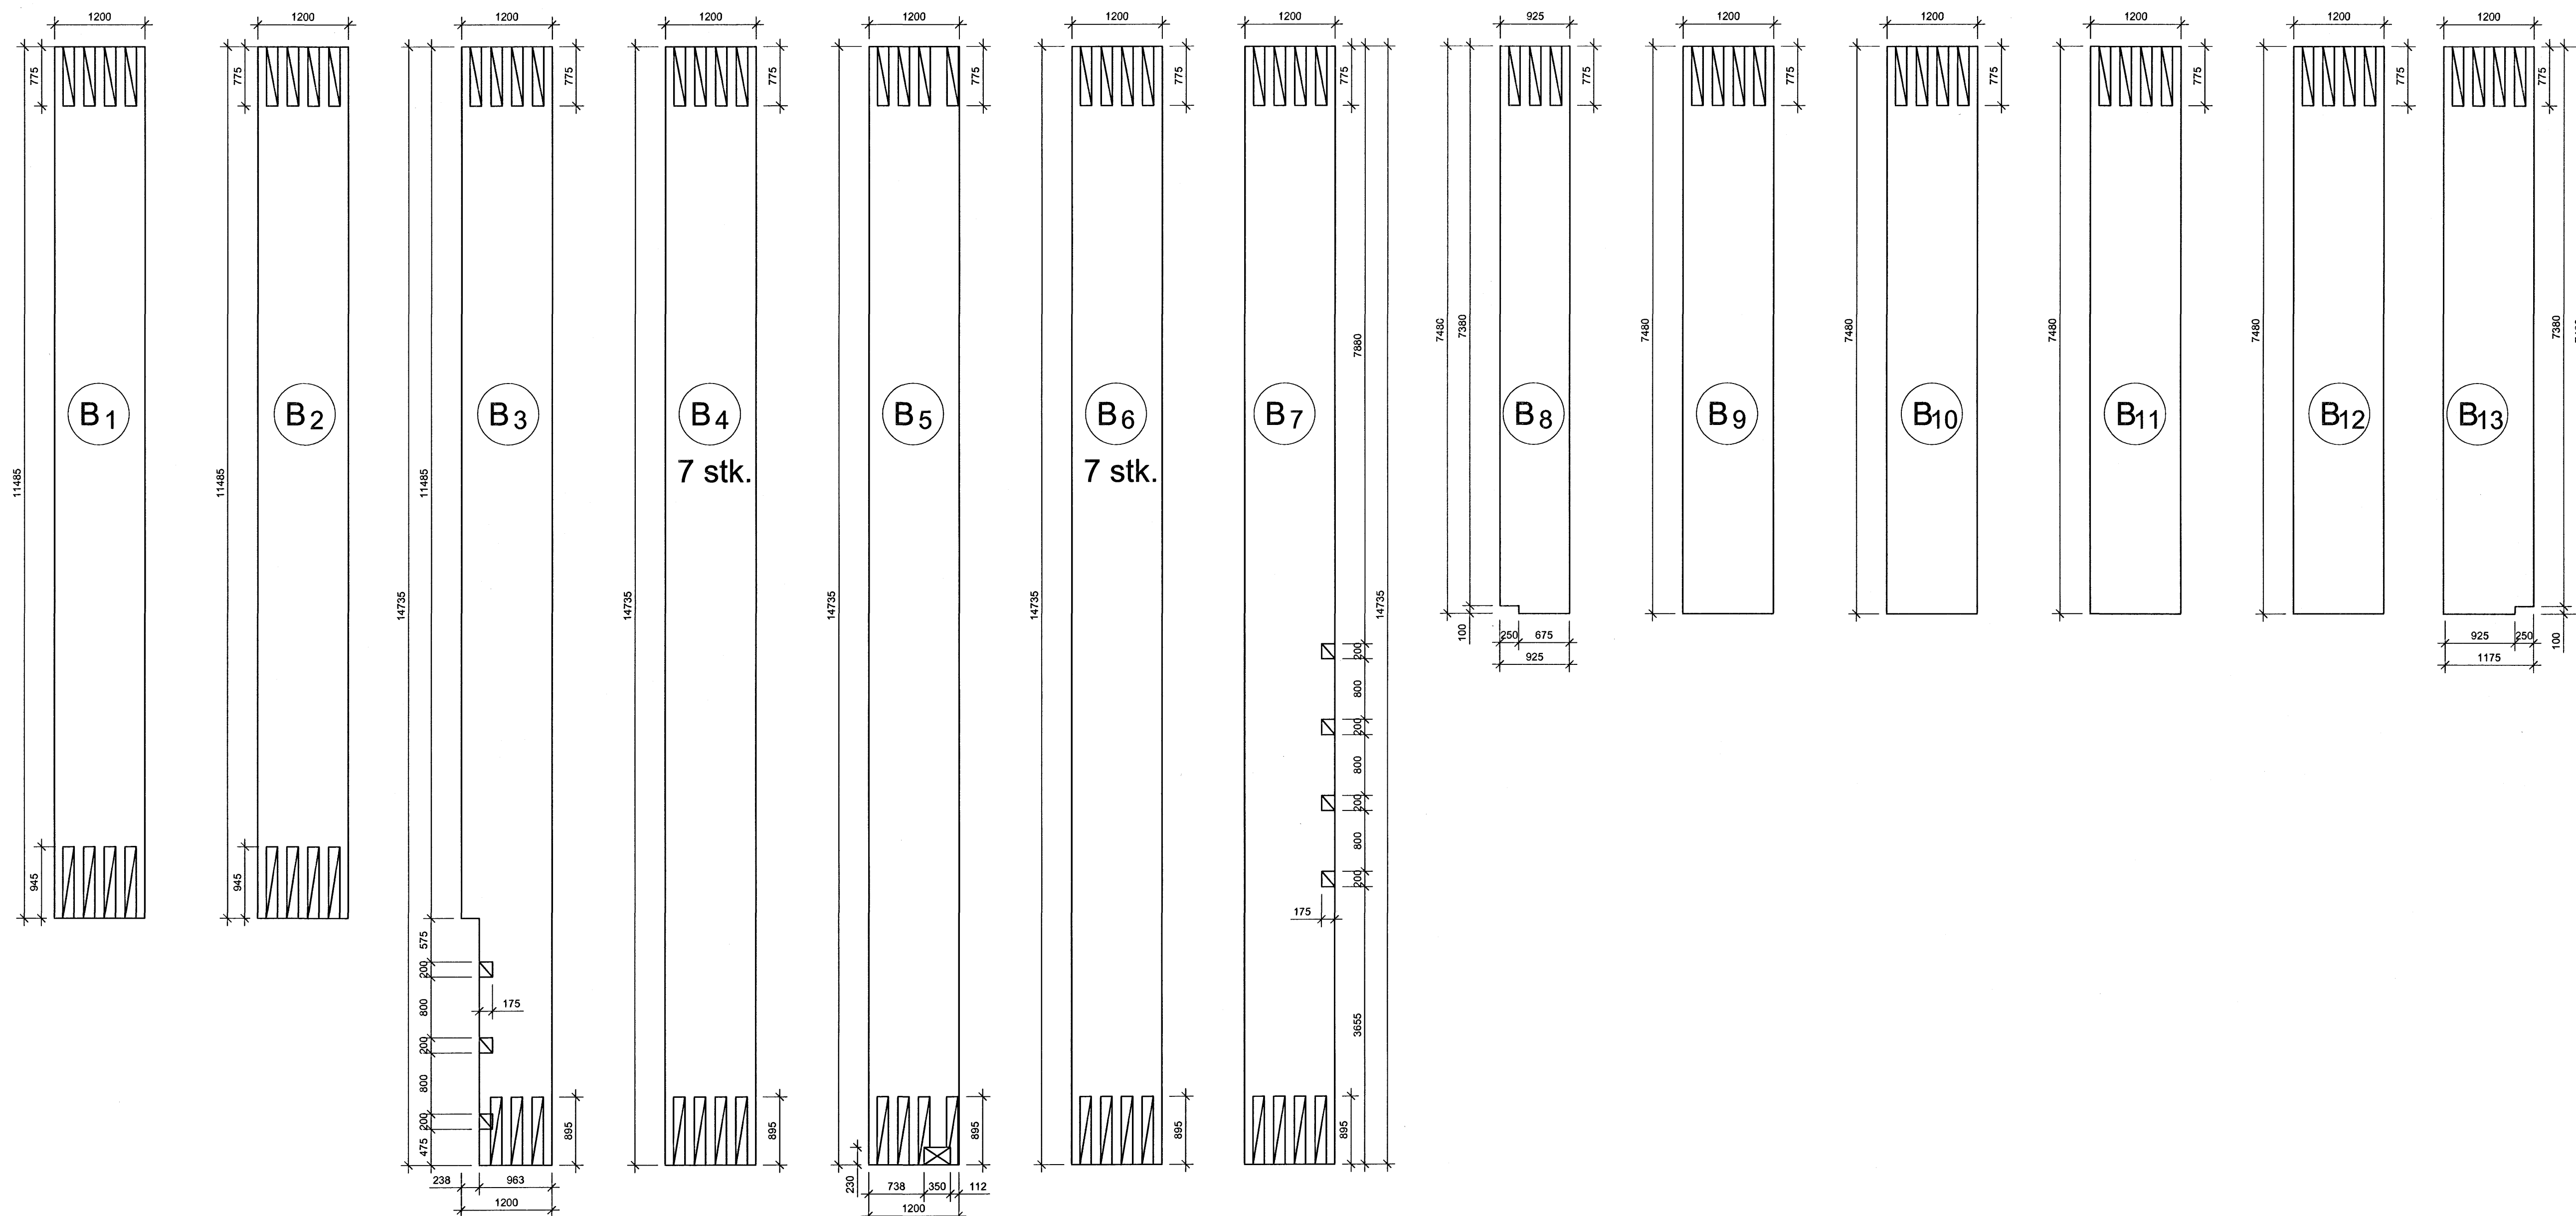

SKÝRINGAR:

- TÁKN:
- GRÓP I EFRI BRÚN HOLPLÖTU
 - GAT I HOLPLÖTU

TILVÍSANIR:

ALMENNAR SKÝRINGAR B-001

SKÝRINGAR:

- ALLAR HOLPLÖTUR ERU HP-400. HANNA SKAL ÞÆR FYRIR:
-EIGINÁLAG AÐ UNÐANSKILINNI ÞYNGD Á PLÖTUM: 2,75 kN/m²
-JAFNDREIFT NOTÁLAG: 3,0 kN/m²
- ALLT ÁLAG ER ÁN ÁLAGSSTUÐLA
- LÁGMARKS ÁSETA FYRIR HOLPLÖTUR ER 100mm
- HRÍFA SKAL EFRI BRÚN ALLRA HOLPLATNA (KÚSTA)
- LEGGJA SKAL 8cm ÁSTEYPLAG OFAN Á ALLAR HOLPLÖTUR MED K189 JÄRNAMOTTUM. JÄRN SKULU STAÐSETT 25mm FRÁ EFRI BRÚN ÁSTEYPLAGS
- Í LANGSAMSEYTI HOLPLATNA SKAL SETJA 1K12 LANGJÄRN ÁÐUR EN SAMSEYTI ERU Fyllt MED RAUFARSTEYPU
- SETJA SKAL a.m.k 1 GAT Í NEDRI BRÚN Á PER HOLRYMI Í HVORUM ENDA TIL AÐ TRYGGJA AÐ VATN LIGGI EKKI Í ÞVI

BR.	DAGS.	BREYTING	REIKN.	TEIKN.
TJARNARVELLIR 11				
BURÐARVIRKI				
SÉRMYNDR AF HOLPLÖTUM				
MRV.:	150			
DAGS.:	26.06.2007			
HANNAÐ/TEKN.:	ÞÓGG			
VERKNR.:	06112			

YIRRFARÐ: *Þógg*

SAMÞYKKT: *Þógg*

KENNITALA: 130657-4439

TEKN. NR. B-302

VERKFRÆÐINGAÖGJÓF

Conís

Kennitala: 600105-1100
Höfuðvegi 11, 201 Kópavogur
Sími: 573-3300
Veffang: www.conis.is