Samþykkt þann
09 AUG. 2007
Byggingfulltrúinn í Hafnarfirði
F.h.Sigurbjartur Halldórsson

ÁRITUN SAMRÆMINGARHÖNNUÐAR

STIGAHLAUP ST1 - 1 STK 1:20

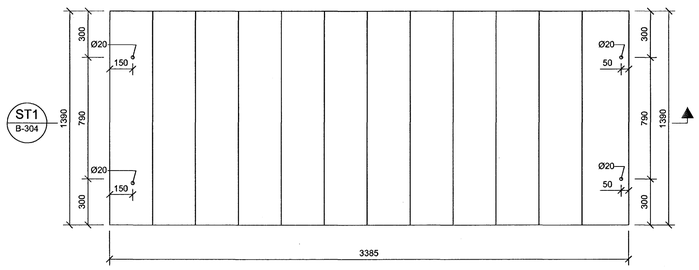

STIGAHLAUP ST2 - 2 STK 1:20

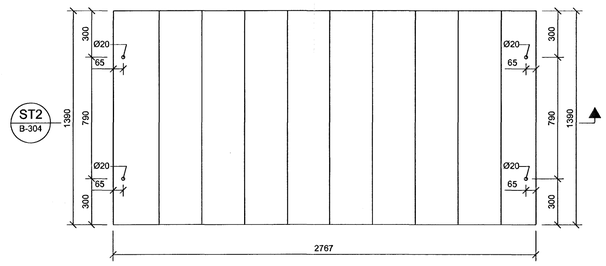

STIGAHLAUP ST3 - 1 STK 1:20

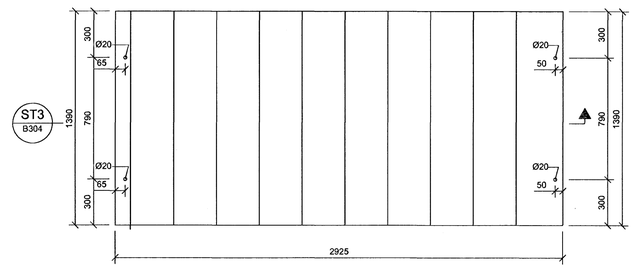

ST1 B-304 SNIÐ 1:20

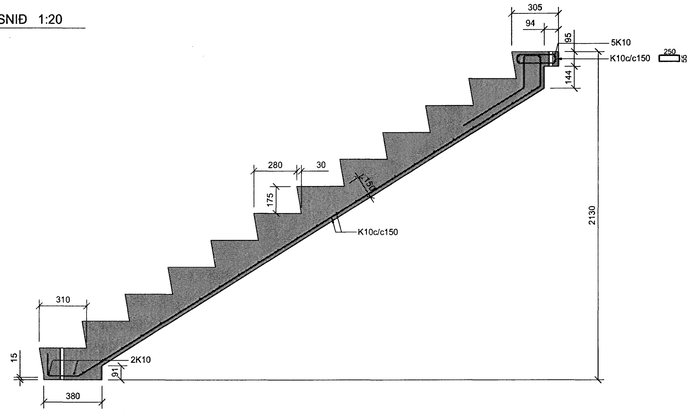

ST2 B-304 SNIÐ 1:20

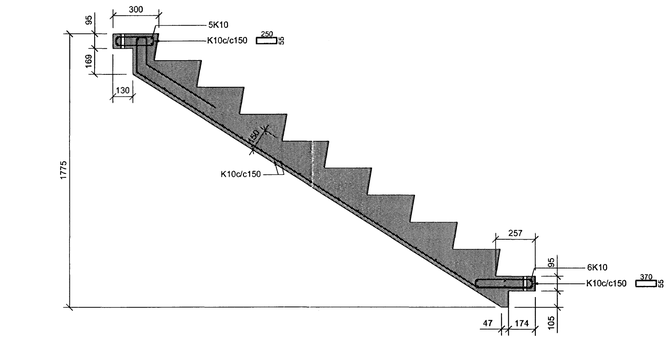

ST3 B-304 SNIÐ 1:20

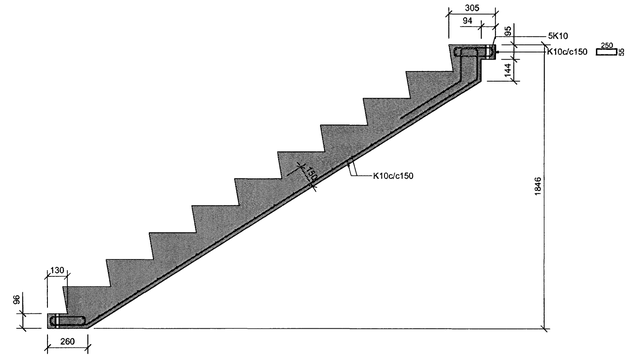

TILVÍSANIR:

ALMENNAR SKÝRINGAR B-001

SKÝRINGAR:

- ALLA STIGA SKAL HANNA FYRIR:
  - -EIGINÁLAG ASTIGA: 6,00 kN/m²
  - -JAFNDREIFT NOTÁLAG: 3,0 kN/m²
- ALLT ÁLAG ER ÁN ÁLAGSSTUÐLA
- STIGAR SKULU STEYPTIR Í SLÉTT MÓT

BROTÞOLSFLOKKUR:	C25/30
SEMENTSMAGN:	MINNST 320 kg/m³
VATNSSEMENTSTALA:	< 0.50
HÁMARKSSTEINASTÆRÐ:	25 mm
LOFTINNIHALD:	5 - 6%
SIGMÁL:	100-125mm
FJARL.STUÐULL LOFTS:	< 0.25mm

BR.	DAGS.	BREYTING	REIKN.	TEIKN.

TJARNARVELLIR 11

BURÐARVIRKI

SÉRMYNIDR AF FORSTEYPTUM STIGUM

MKV.:	1:20
DAGS.:	11.07.2007
HANNAÐ/TEIKN.:	ÞÓ/GG
VERKNR.:	06112
YFIRFARÐ:	HE
SAMÞYKKT:	
KENNITALA:	130657-4439
TEIKN. NR.	B-304
BR:	

Conís VERKFRÆÐIRÁÐGJÖF
Kennitala: 600105-1400
Hlíðasmára 11, 201 Kópavogur
Sími: 517-3090
Veffang: www.conis.is

S:/06112/T/B-sp/B-304