


SKÝRINGAR

SVERLEIKI LAGNA


Neysluvatnslagnir sem eru steyptar í plötu skulu vera Ø16mm rör í rör kerfi.

Ns = Neyslvatnsstammi

SKIPALÓN 22-26

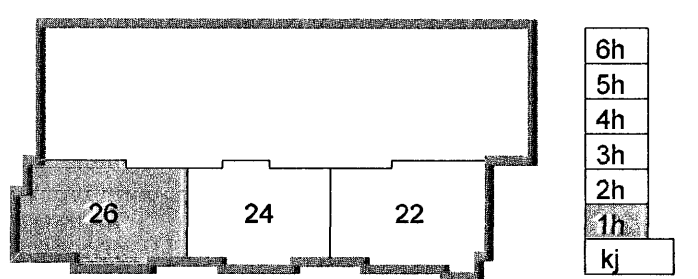

DEILIGRIND RÖR Í RÖR

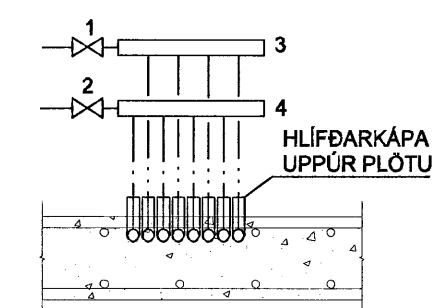

SKÝRINGAR

1. STOPPLOKI Ø20
2. STOPPLOKI Ø20
3. DEILIKISTA FYRIR HEITT VATN
4. DEILIKISTA FYRIR KALT VATN

A 28.03.07 Bætt við úllírónum ÞJK/SÁS
Úlg. Dags. Skýring Hannað/Vfirfarð



VERKFRÆÐISTOFA

BÆJARHRAUN 20 · 220 HAFNARFJÖRDUR · KENNIT. 710798-2899
vsh@vsh.is · Sími 585 8600 · Fax 585 8610 · www.vsh.is

| | | | | | |
|--------------------|----------|----------|--------|---------------------------------------|---|
| Áritun séðhórnunar | | | | Sveinn Áki Sverrisson Kf: 230855 5609 | |
| Verkefni | | | | | |
| SKIPALÓN 22-26 | | | | | |
| HAFNARFIRÐI | | | | | |
| Verkhúti | | | | | |
| LAGNIR | | | | | |
| NEYSLUVATN 1. HÆÐ | | | | | |
| GRUNNMYND | | | | | |
| Hannað | Teiknað | Vfirfarð | Kvarði | Síða | |
| JGR | SÁS | SÁS | 1:50 | / A1 | - |
| Dags. | Verkefni | Teikning | Útgáfa | | |
| 02.05.2006 | 05857 | 26 P311 | A | | |