


# VEGGIR, GRUNNMYND. 1:50

Samþykkt bann  
08 AUG. 2007  
Byggingufulltrúinn í Hafnarfirði  
F.h. Sigurbjartur Halldórsson

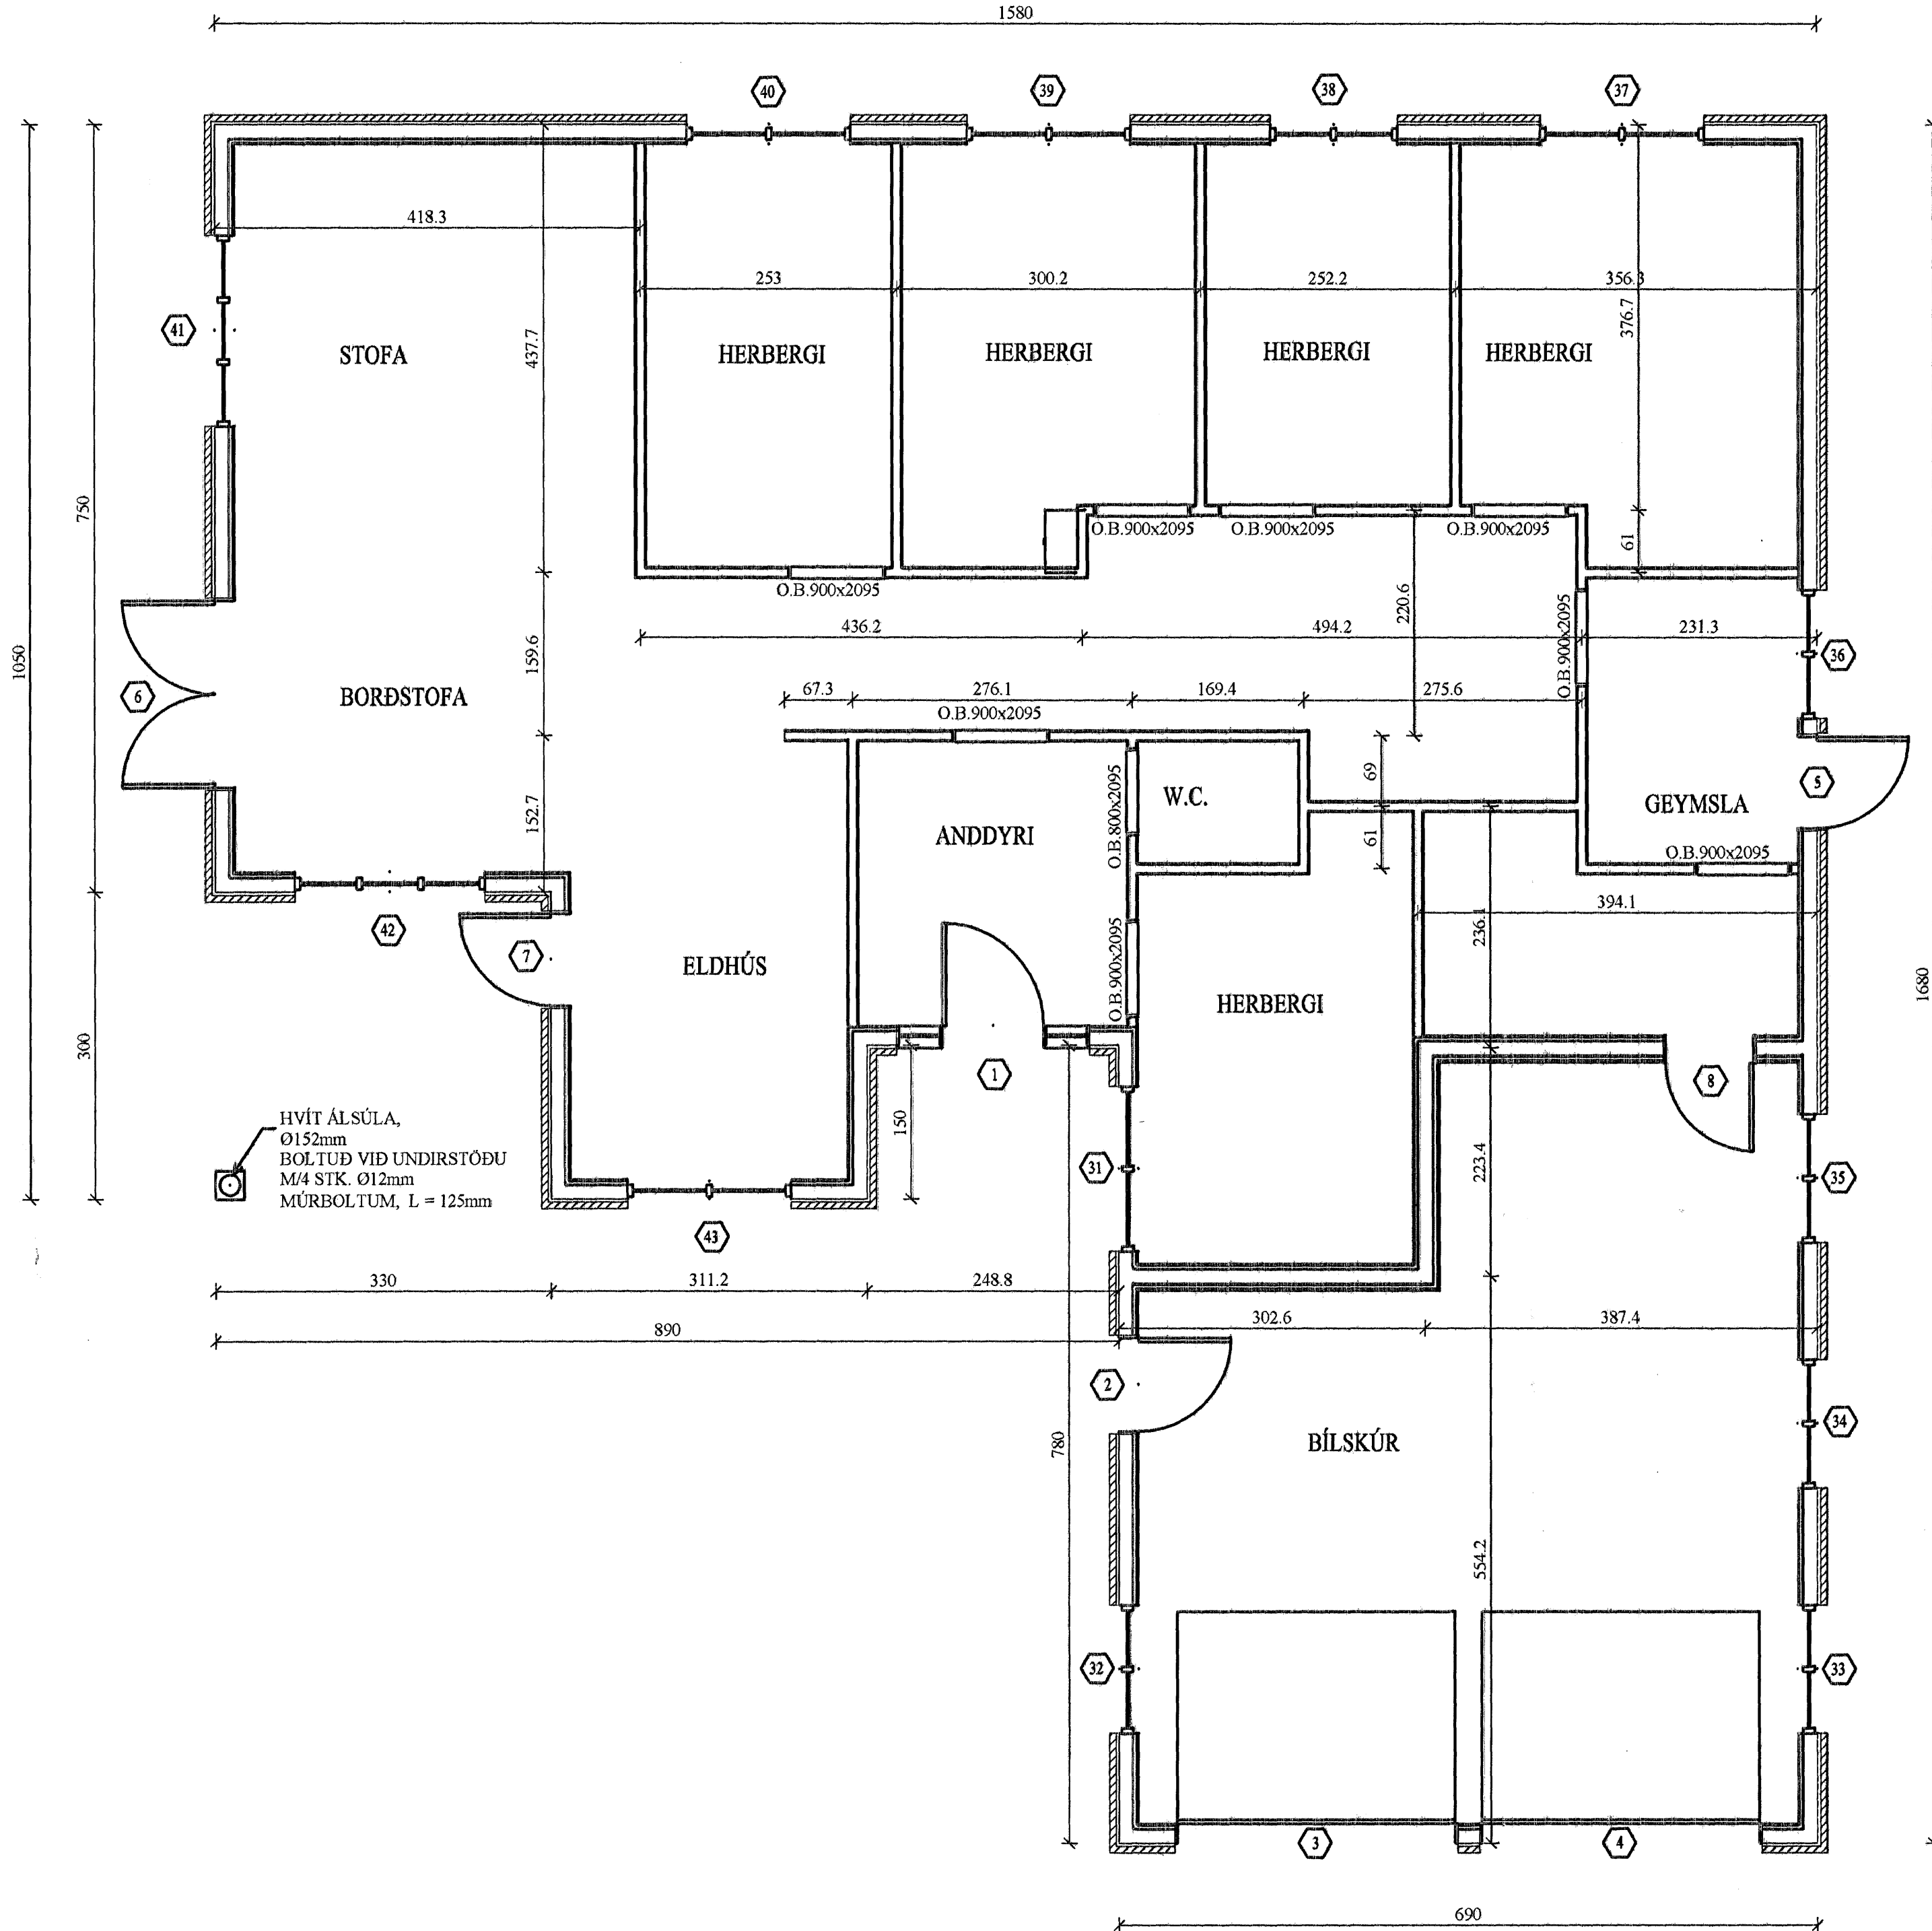

BREYTINGAR	

TILVÍSANIR:  
SKÝRINGAR..... SJÁ TEIKN. NR. 1-01

*Magnús Sigurðsson*  
01 2221-4359

Reikn.	JKR	Okt. '06	Útgefið:	17.10.2006
Teikn.	BB	Okt. '06	Kvarði:	1:50
Ath.				
Samb.				

**KVISTAVELLIR 5**  
Hafnarfirði  
Nr. 1-03

Verkhluti  
VEGGIR, GRUNNMYND.

Jón Kristjánsson  
Bygginguverndingur  
FVÍ  
Skólagaða 19  
101 Reykjavík  
Sími: 551-9820 Gsm: 883-2154  
Fél: 210754-4039  
Netfang: jk@vgv.is  
http://www.vkv.is