


ÞAK, GRUNNMYND. 1:50

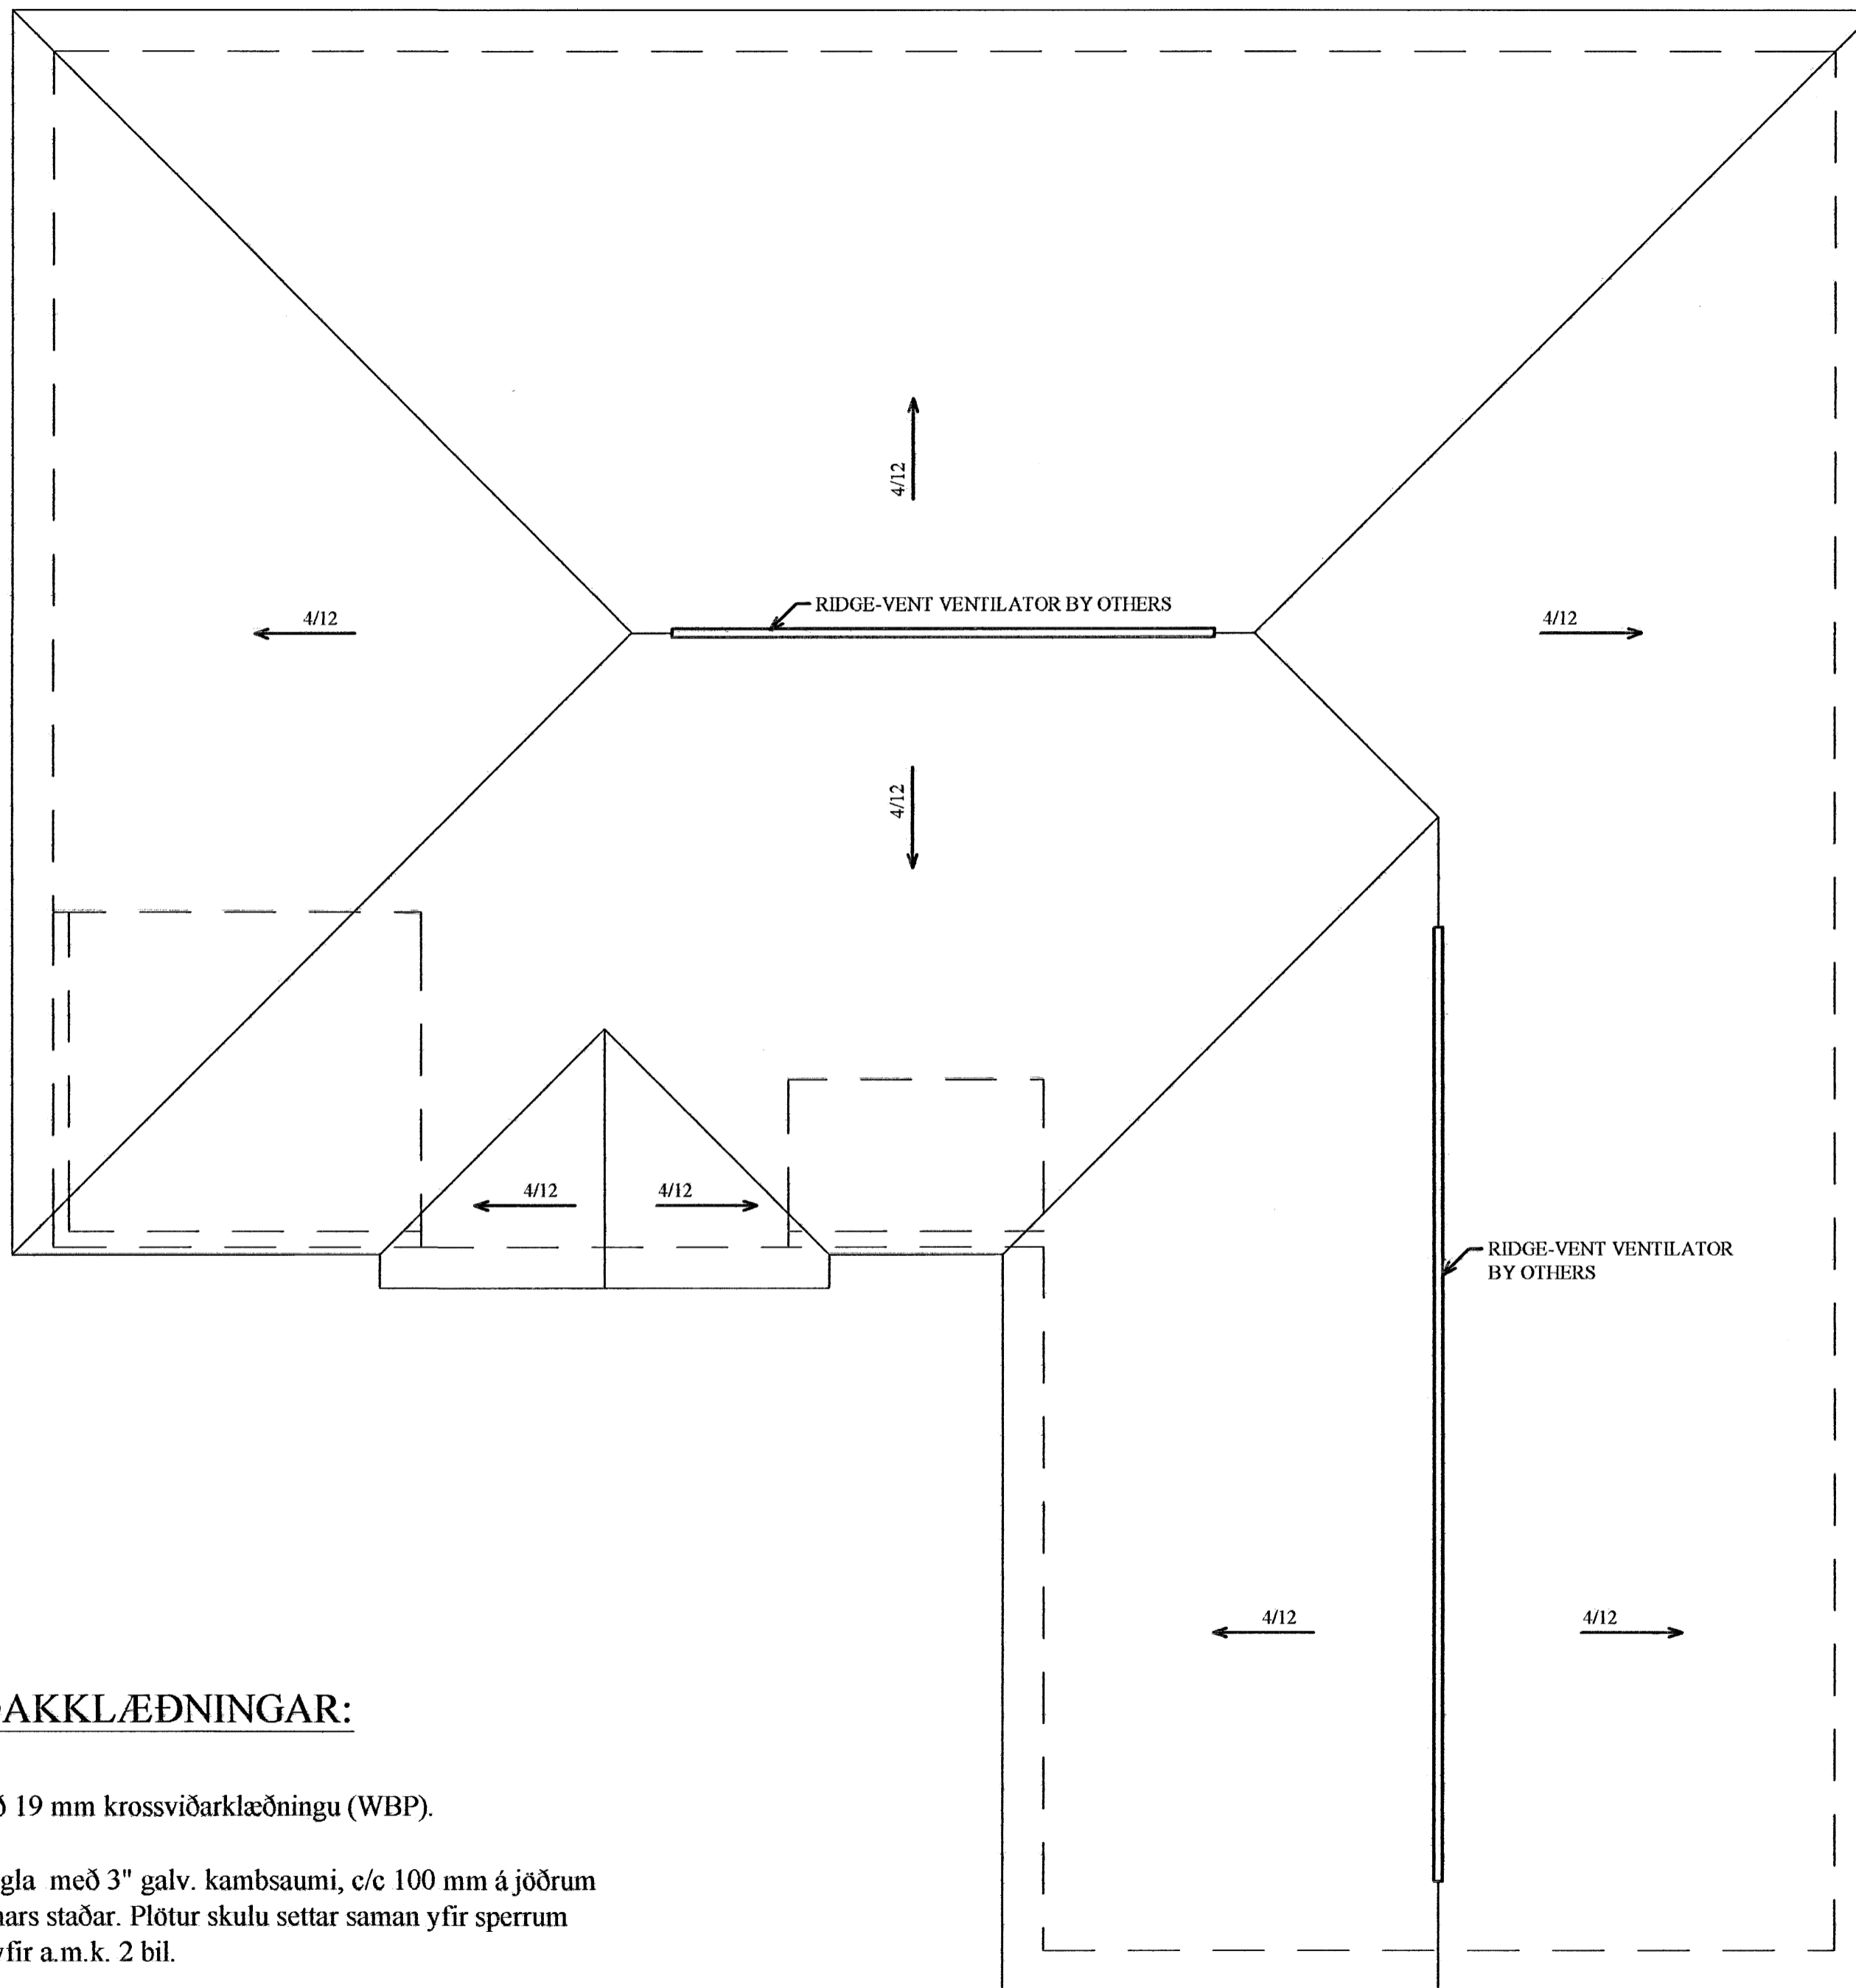

NEGLING ÞAKKLÆÐNINGAR:

Þak skal klætt með 19 mm krossviðarklæðningu (WBP).

Klæðningu skal negla með 3" galv. kamsaumi, c/c 100 mm á jöðrum og c/c 150 mm annars staðar. Plötur skulu settar saman yfir sperrum og skulu borð ná yfir a.m.k. 2 bil.

Samþykkt þann
08 AUG. 2007
 Byggingfulltrúinn í Hafnarfirði
 F.h. Sigurbjartur Halldórsson

NEGLING ÞAKJÁRNS:

Þakjárn skal festa með heitgalv. skrúfum 40 / 75 m / neopren þéttiskinnu. Festa skal í aðra hverja hábáru, nema á 1 m kafla við kanta og á plötusamskeytum, þar skal festa í hverja hábáru.

Í langátt skal vera 60 cm bil milli skrúfa, nema á þakbrúnum, þar sem koma 5 skrúfur í hverja hábáru með 30 cm millibili.

Kjölur skal skrúfaður við plötur í hverja hábáru.

Á langsamskeytum skulu plötur skarast um eina og hálfá báru. Skörun skal ávallt vera undan verstu veðuráttinni, þ.e. suð-austan.

Magnús Sigurbjartur Halldórsson
 010251-47359

BREYTINGAR

TILVÍSANIR:

SKÝRINGAR..... SJÁ TEIKN. NR. 1-01

Reikn.	J.Kr.	Okt. '06	Útgefið:	17.10.2006
Teikn.	BB	Okt. '06	Kvarði:	1:50
Ath.				
Samþ.				

KVISTAVELLIR 5

Hafnarfirði
 Nr. 1-09
 Verkhluði
 ÞAK, GRUNNMYND
 SKÝRINGAR.
 Jón Kristjánsson
 Byggingaverkfræðingur
 FVFI
 Skólagaata 19
 101 Reykjavík
 Sími: 551-9820 Gsm: 863-2154
 Ft: 210754-4829
 Netfang: jkris@simnet.is
 http://www.vjk.is