


SKÝRINGAR

1. Öll mál eru gefin í sentimetrum.
2. Hæð er miðuð við fullfrágengið gólf og miðja dós.
3. Öll rör eru 20mm plastpípur nema annars sé getið
4. Hæð smáspennutengla 20cm nema annars sé getið
5. Rör að loftnetstenglum L skulu lögð frá loftnetshólfu L1 og í þau dreginn skermaður koax með eigin viðnámi 75 ohm.
6. Tíðnisvið loftnetskerfis skal vera 5-860 MHz fyrir VHF/UHF og 5-2150 MHz þar sem dreifa á gervihnattasjónvarpi á millitíðni.
7. Rör að síma og tölvutenglum S skulu lögð frá símahólfi S1 og í þau dregnir tveir cat-6 eða sambærilegir strengir. Tenglarir skulu vera tvöfaldir 8 pinna TCP/IP.
8. Í rör milli hátalaratengla HÁ skal draga eftir þöfum sem sverasta fínþætta víra.

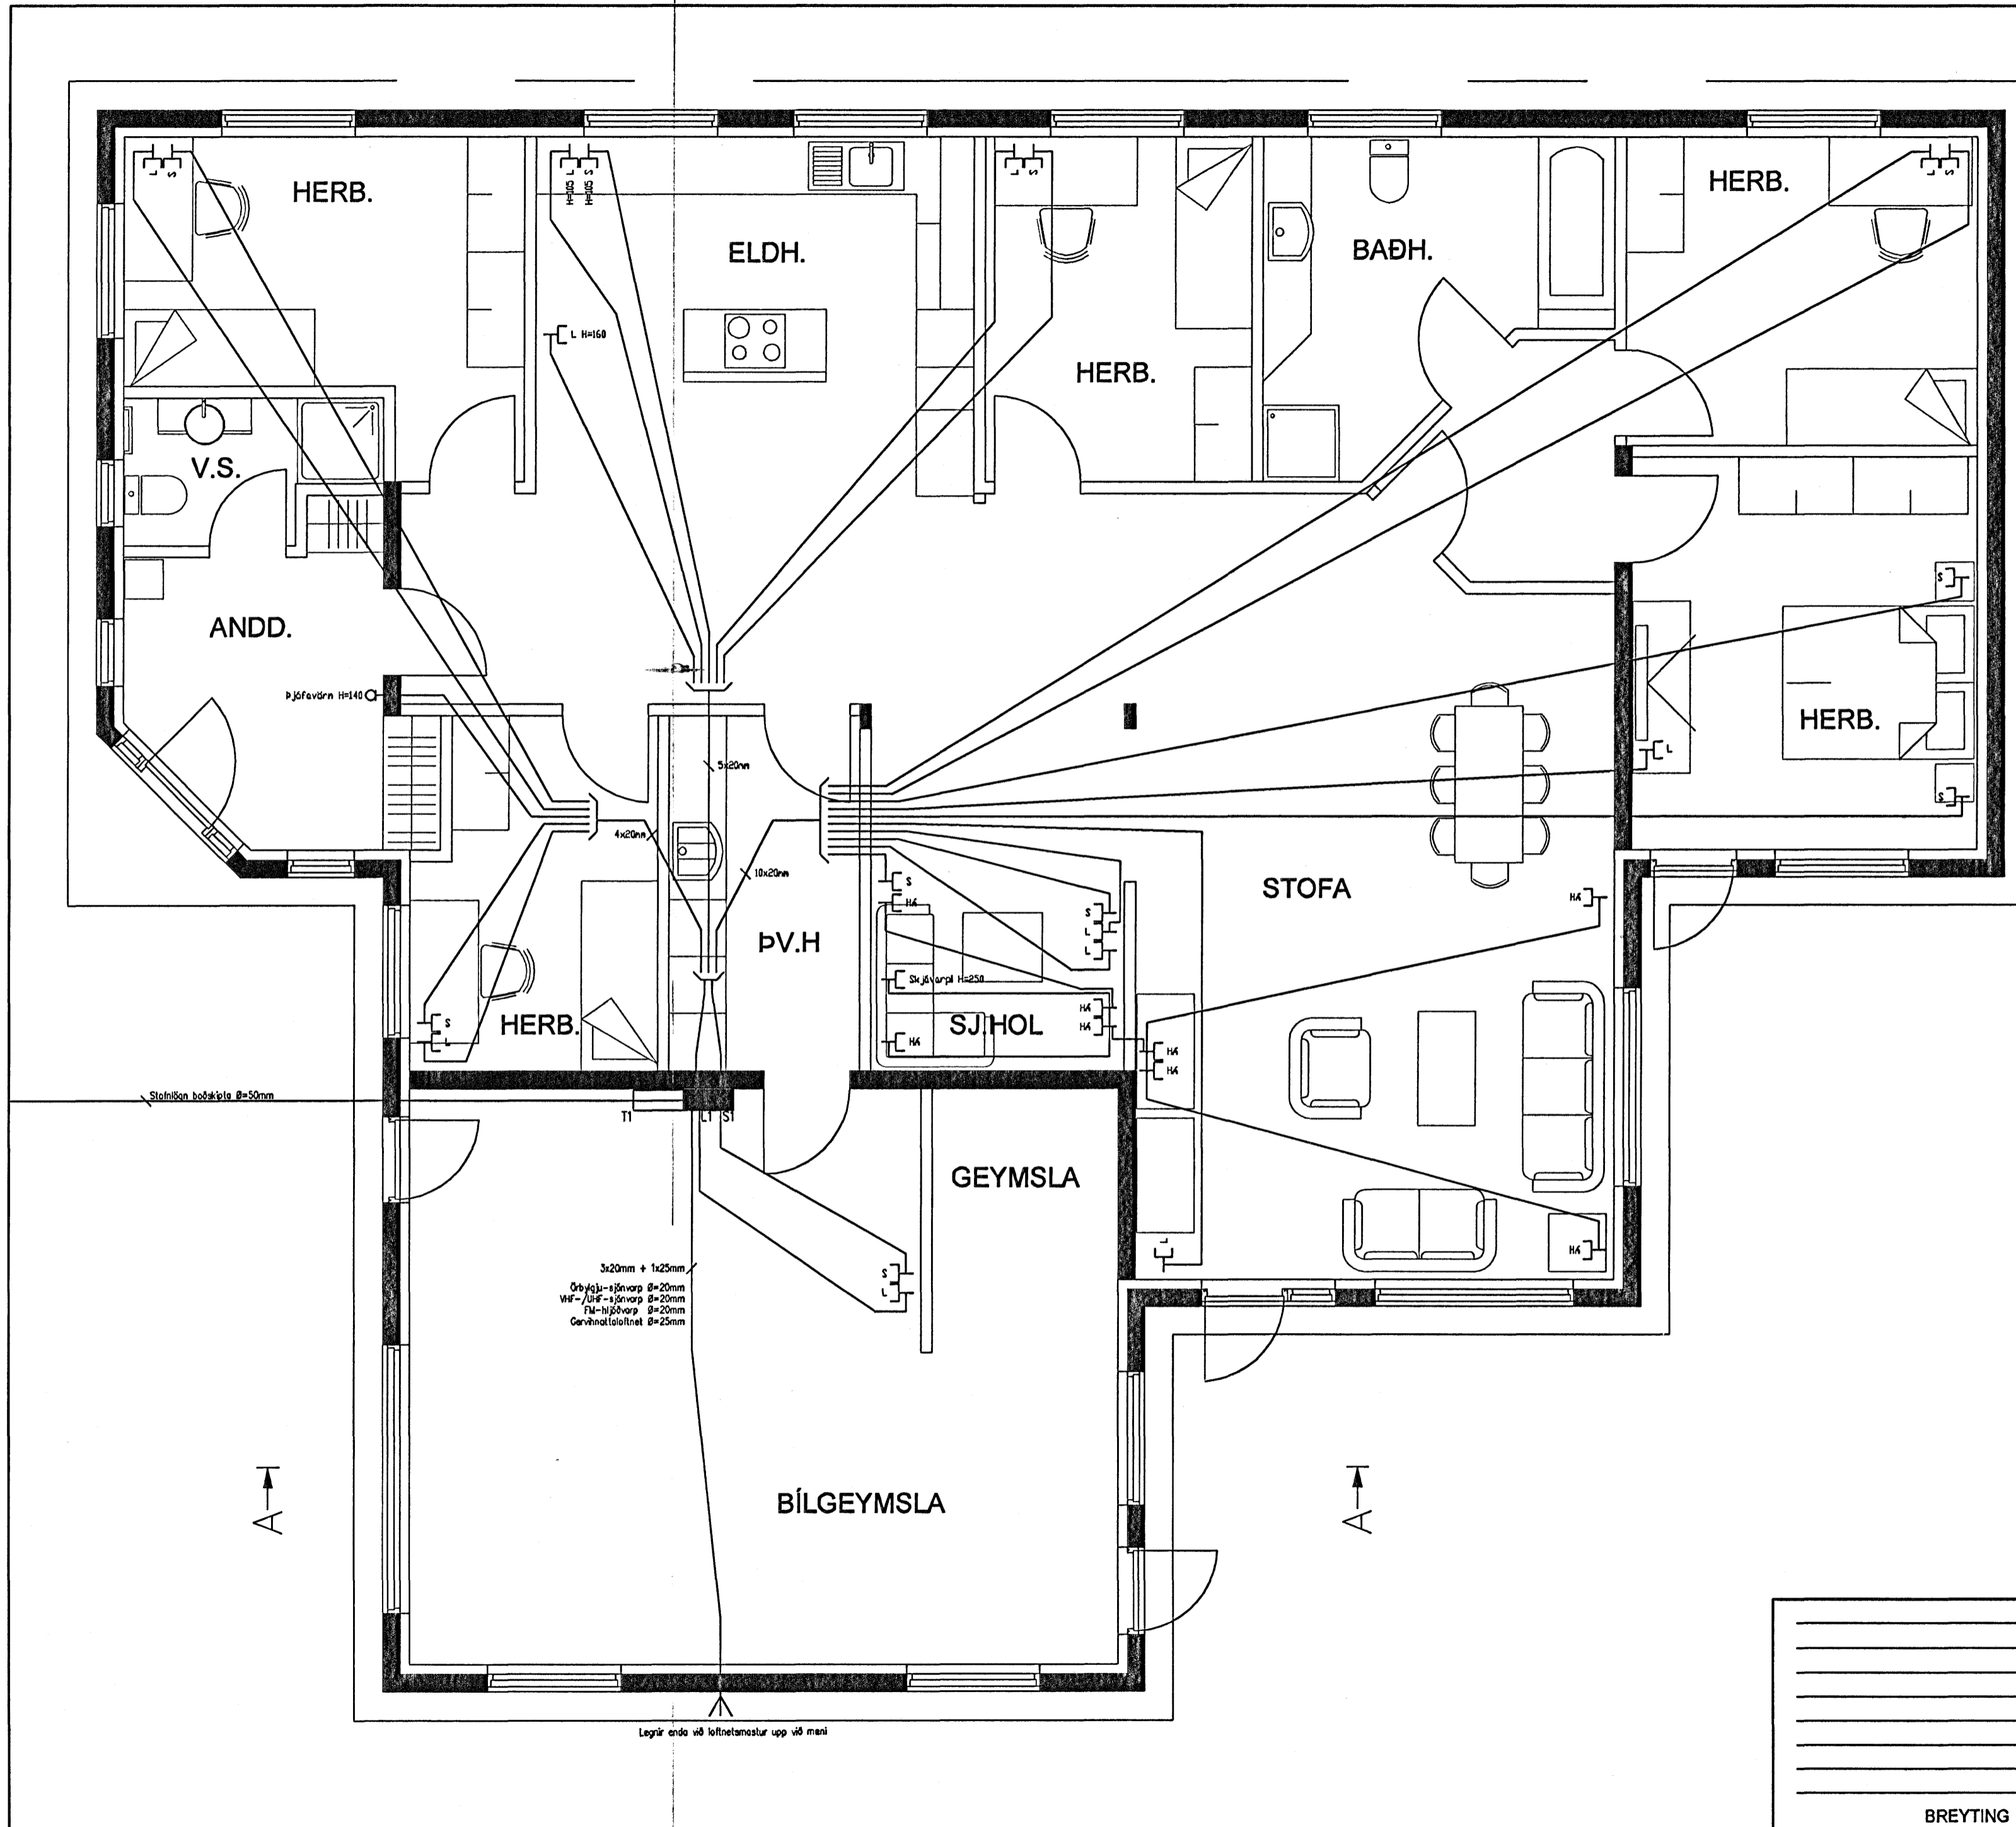

*Mótt
8/12 2006*

<p>VERKEFNI</p> <p>GLITVELLIR 36</p> <p>HAFNARFIRÐI</p> <p>SMÁSPENNULAGNIR</p>	DAGS.	04.12.2006
	BLAÐ	2 AF 4
	MKV.	1:50
<p>TEIKNAD: <i>Einar Ólafsson</i></p> <p>Einar Ólafsson Kt. 0801573559</p>	BLADASTÆRD	A2

BREYTING