

HEITT NEYSLUVATN. ø16mm PEX PLASTRÖR Í HLÍÐARKÁPU, ø32mm PEH.
KALT NEYSLUVATN. ø16mm PEX PLASTRÖR Í HLÍÐARKÁPU, ø32mm PEH.

FRÁRENNSLI OFNALAGNA (RETUR). ø16mm PEX PLASTRÖR Í HLÍÐARKÁPU, ø32mm PEH.
ADRENNSLI OFNALAGNA (TUR). ø16mm PEX PLASTRÖR Í HLÍÐARKÁPU, ø32mm PEH.

BREYTT ÚR PLASTLÖGNUM Í STÁLLAGNIR OG TENGIÐ INNTAKSRIND HÚSS.

LAGNIR SKULU LIGGJA A.M.K. 1200mm. UNDIR ENDANLEGU YFIRBORÐI.

TENGIÐ ELDRI LÖGN

TENGIÐ ELDRI LÖGN

TENGIÐ ELDRI LÖGN

GRUNNMYND LAGNA Í JÖRÐ 1:50

1. MERKINGAR

- X: OPANLEGUR GLUGGI EDA OPIN RIST
- F: LOFTHITASTÝRÐUR FRAMRÁSARLOKI
- B: VATNSHITASTÝRÐUR BAKRÁSARLOKI
- BR: BRUNNUR
- BS: BRUNASLANGA
- GN: GÓLFNIDURFALL
- P: ÞAKNIDURFALL
- EV: ELDHÚSVASKUR
- SV: SKOLVASKUR
- PV: ÞVOTTAVÉL
- ÞU: ÞURRKARI
- UV: UPPÞVOTTAVÉL
- HL: HANDLAUG
- BK: BAÐKAR
- SB: STEYPIBAÐ
- VS: VATNSSALERNI
- GH: GÓLFSTÚTUR FYRIR TENGIÐ BAKRENNSLIS HITAVEITU
- HR: HREINSILOK
- F: FALLPIPA
- SS: KRANI MED SLÖNGUSTÚT
- TK: TÆMINGARKRANI
- NF: NIDURFALL MED VATNSLÁS UTANHÚSS
- UK: ÚTIKRANI

LEGA LAGNA:

- PU: PIPA FER UPP
- PN: PIPA FER NIÐUR
- VG: VIÐ GÓLF
- VL: VIÐ LOFT
- ÍR: Í RAUF
- ÍV: INNAN Í VEGG
- ÍE: INNAN Í EINANGRUN
- ÁV: Á VEGG
- ÍPL: Í PLÖTU
- UL: UNDIR LOFTI
- OL: OFAN Á MILLILOFTI
- YD: YFIR DYRUM

- SKOLPLÖGN
- PÖKKUÐ REGNVATNSLÖGN
- HÁLFÖKKUÐ JARÐVATNSLÖGN
- KALDAVATNSHEIMMED
- KALT NEYSLUVATN
- HEITT NEYSLUVATN
- RENNILOKI
- LOFTPÚÐI Ø25 L=30 CM
- FRAMRENNSLI HITALAGNA
- BAKRENNSLI HITALAGNA
- LOFTRÁS YFIR ÞAK

ÚT ↑

2. FRÁRENNSLISLAGNIR

Í GRUNNI

SKOLP- OG REGNVATNSLAGNIR INN Í GRUNNI OG MEÐFRAM SÖKKLUM AÐ BRUNNUM SKULU VERA STEINLAGNIR.
FRÁ BRUNNUM AÐ TENGIÐ AÐ VIÐ LÖÐARMÖRK KOMI STEINLAGNIR (ST) AFRENNSLI HITAVEITU SÉ ÚR PEH PLASTI (ER TIL STAÐAR).
YFIR JARÐVATNSLAGNIR SKAL SETJA DRENÐÖL NR. 1 OG DRENDÚK.

OFAN BOTNPLÖTU


LAGNIR SÉU ÚR VIÐURKENNDU PLASTI TIL NOTKUNAR INNHANÚSS (T.D. POLYPROPYLEN).
FESTINGAR Á FALLPIPUM SKULU VERA VIÐ HVERJA GÓLFPLÖTU OG TVÆR Á MILLI PLATNA.
EITT ÞENSLUSTYKKI SKAL VERA Á HVERRI HÆÐ. EF SAMSEYTI ERU SÖÐIN SAMAN. ANNARS ER NÆGILEGT AÐ DRAGA RÖR TIL Í MUFFUM, T.D. 10 MM Í MUFFU, TIL AÐ TAKA UPP ÞENSLUNA.
HREINSILOK SKULU VERA ÞAR SEM SÝNT ER Á TEIGN.
LÖÐRÉTTAR FALLPIPUM SKULU VERA ÚR PLASTI OG EINANGRAST MED 25 MM GLERULLARHÓLKUM OG VEFJA MED SÍDALPAPPA EDA PLASTDÚK.

3. VATNSLAGNIR

HEIMÆÐARPIPA FYRIR KALT VATN SÉ ÚR PEH-PLASTI. NEYSLUVATNSPIPUR OG FITTINGS SÉU GALVANHÚÐAÐAR STÁLPIPUR. EINANGRA SKAL PÍPUR MED 20 MM GLERULLARHÓLKUM OG VEFJA SÍÐAN MED PLASTDÚK. PÍPUR Í VEGGJUM SKULU LIGGJA MINNST 100 MM YFIR GÓLFPLÖTU. ÞVERMÁL LAGNA ERU GEFIN UPP Í MM OG ERU NAFNMÁL ÞEIRRA. ALLAR TENGINGAR VIÐ HREINLÆTISTEKI ERU 15 MM.
VATNSLAGNIR FRÁ INNTAKI AÐ BÍLSKÚR SÉU PEX PLASTRÖR

4. HITALAGNIR

HITALAGNIR ERU SVARTAR STÁLPIPUR. EINANGRA SKAL PÍPUR MED 20 MM GLERULLARHÓLKUM OG VEFJA SÍÐAN MED PLASTDÚK. PÍPUR Á VEGGJUM SKULU LIGGJA MINNST 100 MM YFIR GÓLFPLÖTU. ÞVERMÁL LAGNA ERU GEFIN UPP Í MM OG ERU NAFNMÁL ÞEIRRA. ALLAR TENGINGAR INN Á OFNA ERU 10 MM. Á ALLA OFNA KOMI LOFTSKRÚFA, STILLITÉ OG SJÁLFRIRKUR OFNLOKI SKV. OFNASKRÁ. HITAKERFI MÍÐAST VIÐ EINANGRUN SKV. BYGGINGARREGLUGERÐ OG TVÖFALT GLER Í ÖLLUM GLUGGUM.

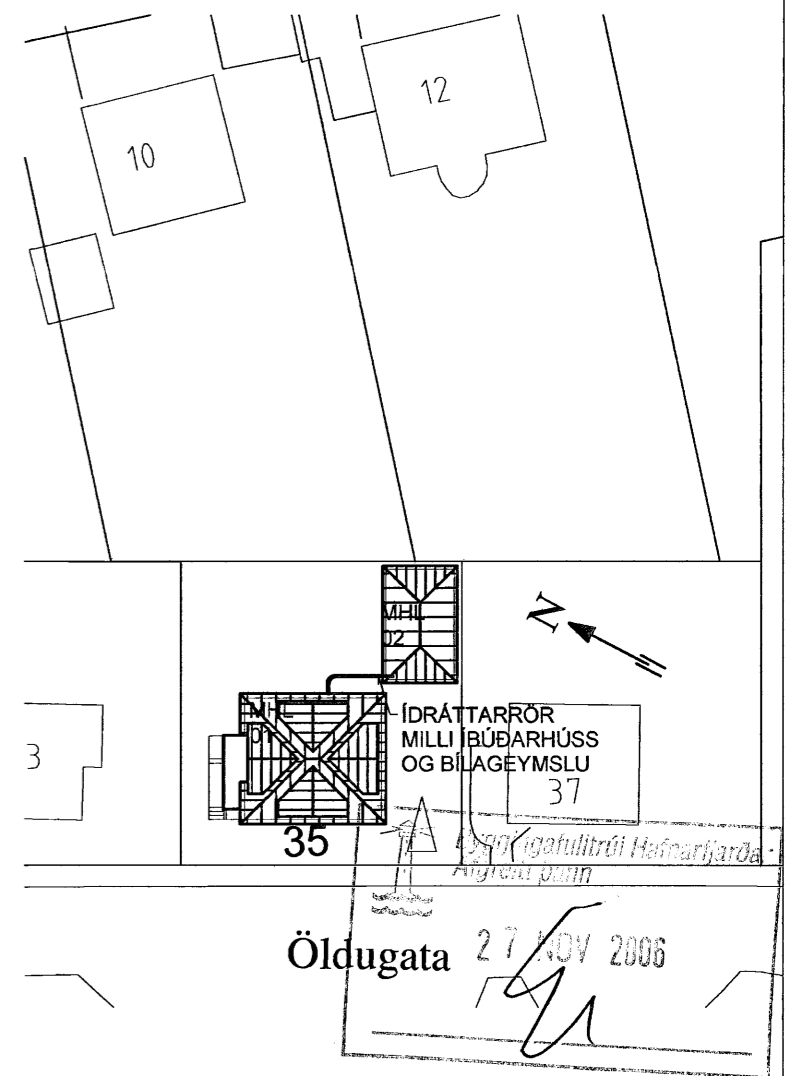

Verkfræðistofa Hauks Ásgeirssonar e.h.f.
Lindasmári 12, 200 Kópavogur
Sími 564-4337 Farsími 897-8132
e-mail: haukurasg@simnet.is
Kennitala: 560600-3050

Hannað H.Á. Teiknað H.Á. Samþykkt: *[Signature]*
Kennitala 301255-4629

ÖLDUGATA 35
HAFNARFIRÐI
LAGNIR
GRUNNMYND LAGNA Í JÖRÐ
SKÝRINGARTEXTI, AFSTÖÐUMYND

Mkv. 1:50
1:500
Teikn. nr. 3-0.1
Verk nr. 200
Skráningar nr.: 2002
Útgáfa A
Dags. NOV 06

Áritun aðalhönnuðar: *[Signature]*