



Afstöðumynd

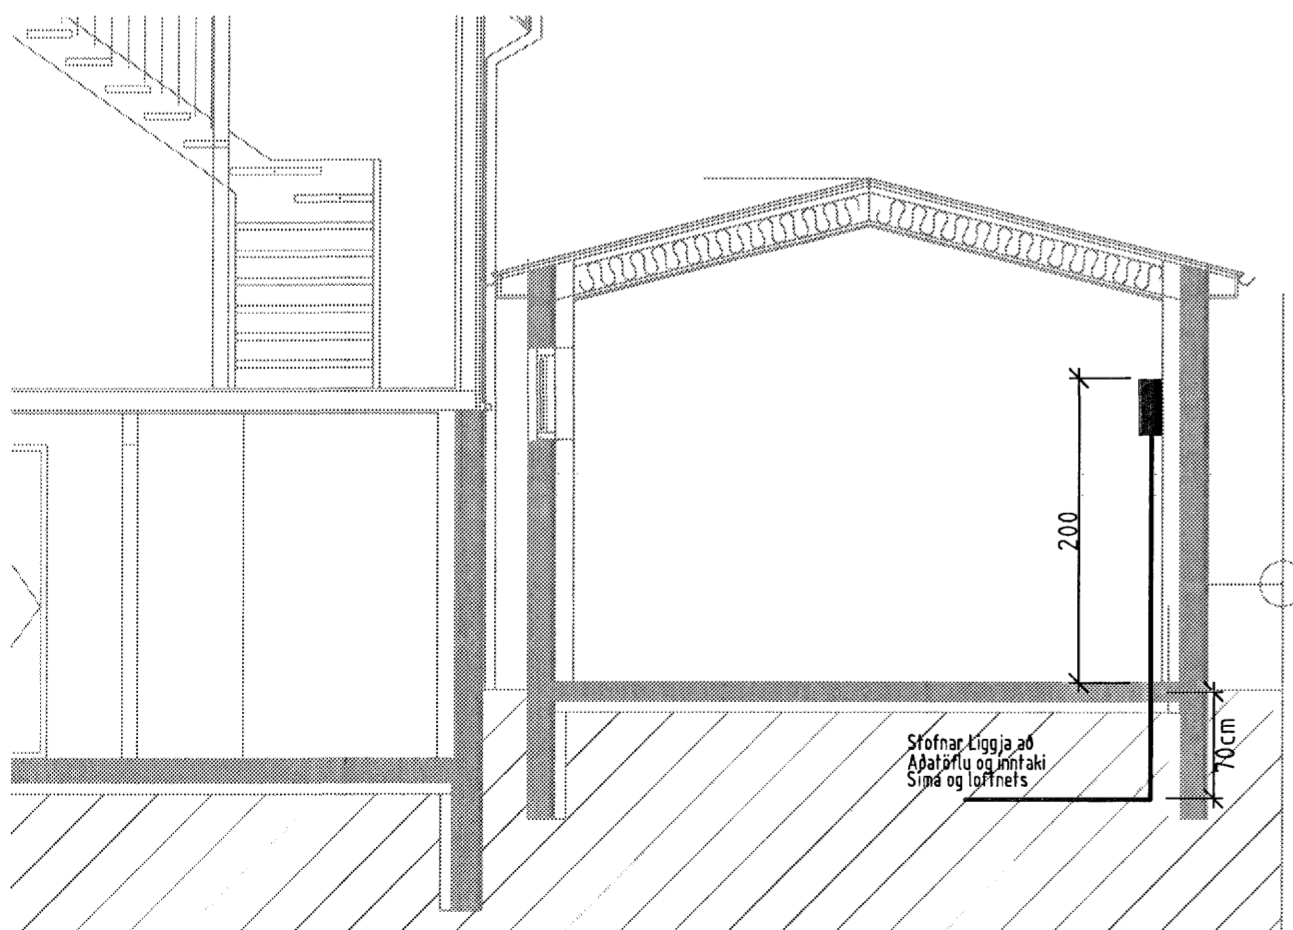


Snid

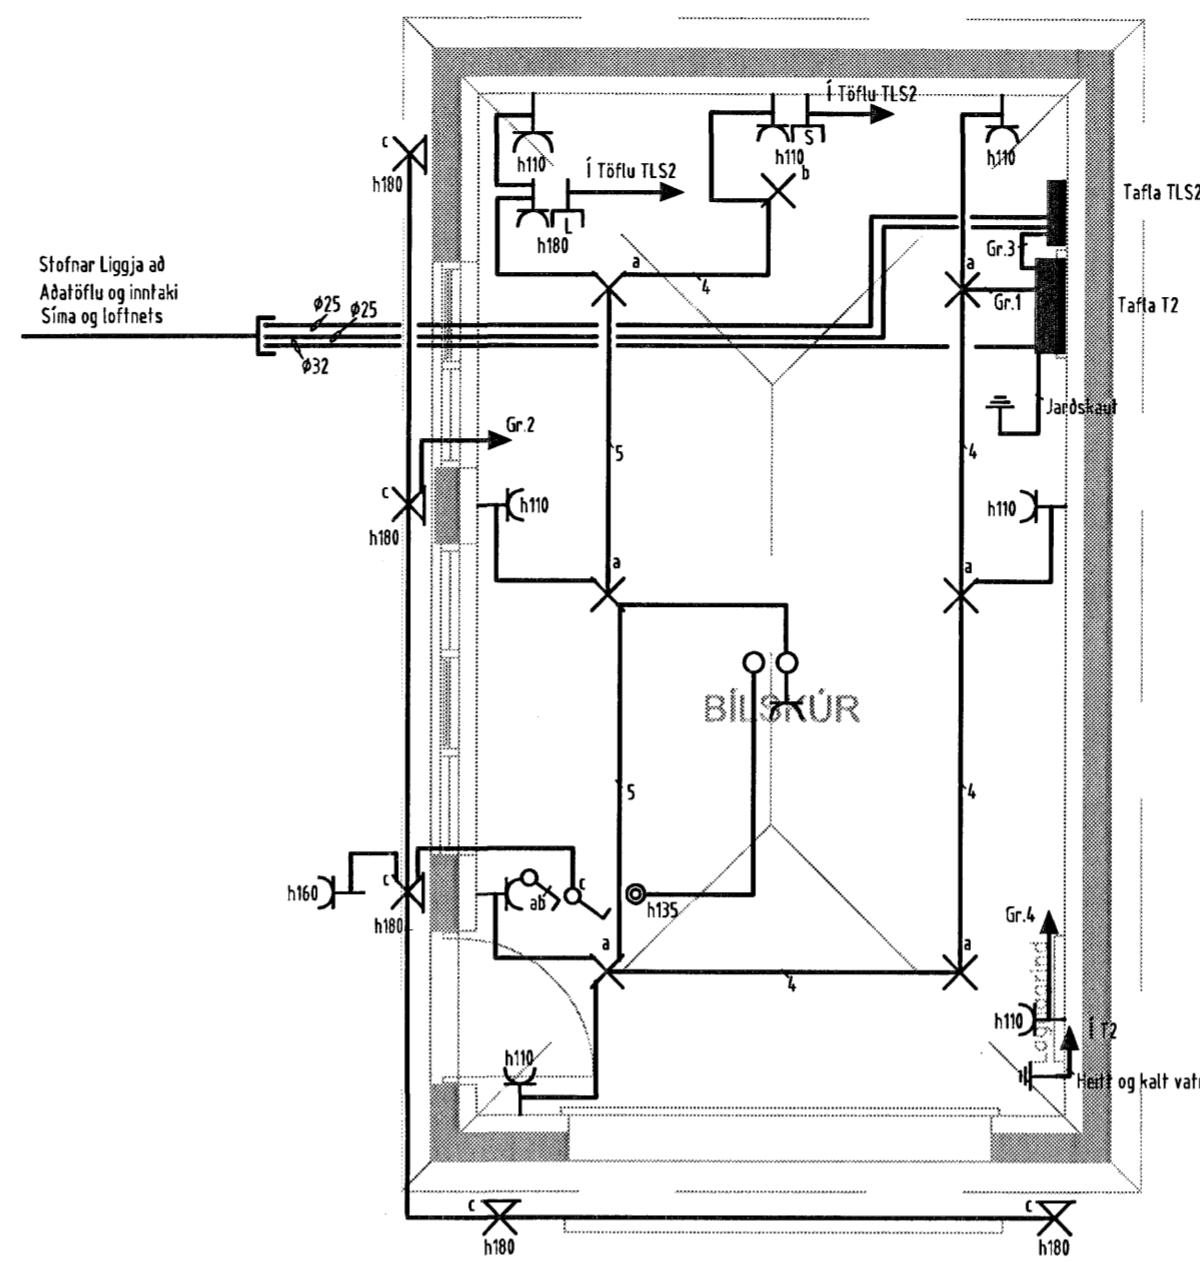


Grunnmynd

SETJA SKAL SÖKKULSKAUT Í GRUNN
SJÁ NÁMARI ÚFERSLU Í TÆKNLEGR TENGISKILMÁLAR
TEKNING D 11.1996 M1

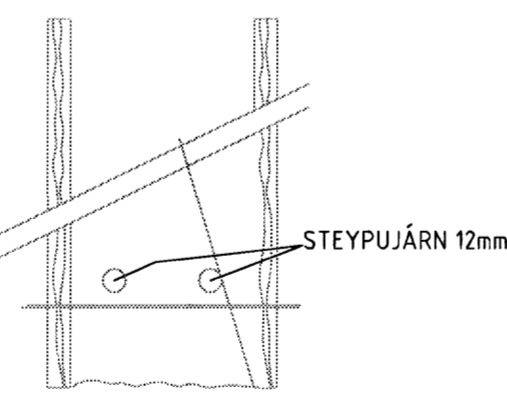


SNID AF STEYPUTEINUM Í SÖKKLUM
ENGINN MÆLIKVARÐI

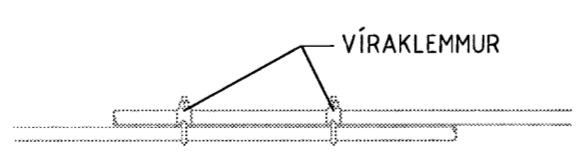

SAMTENGING STEYPUTEINA
SETJA SKAL TVÖ VÍRLÁSA
Á HVER SAMSKEYTI

Sökkulskaut

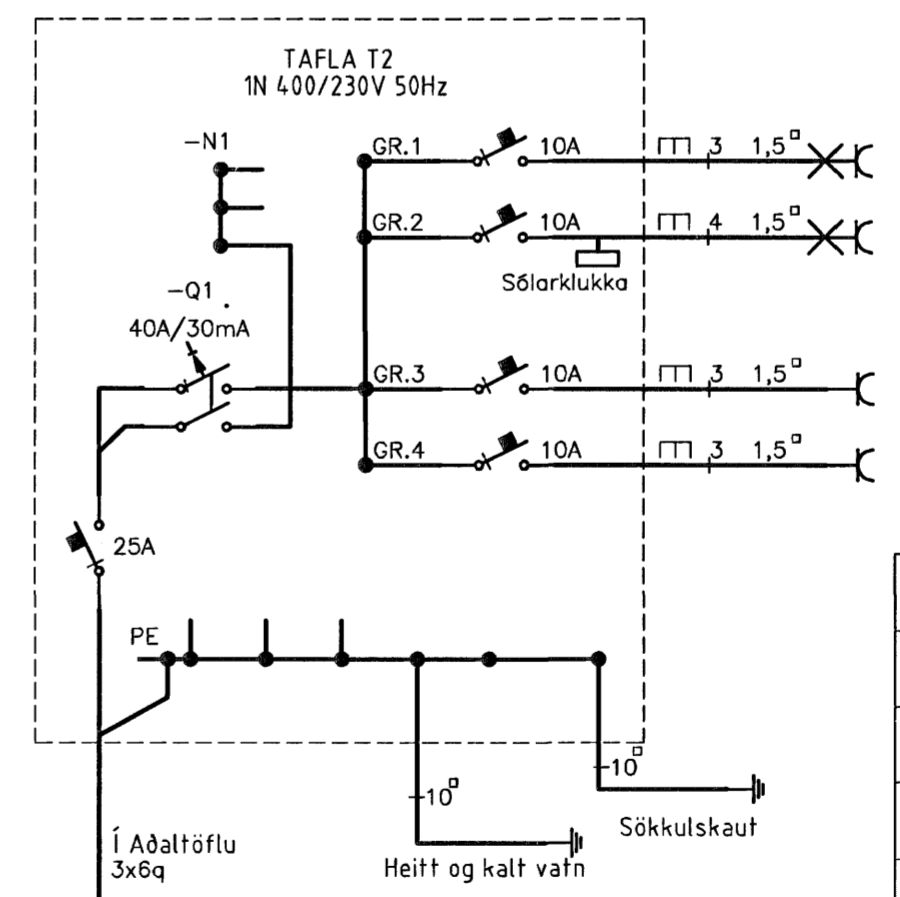

Einlínnumyndir

Verkhelti		
Óldugata 35 220 Hafnarfirði		
Verkhlu/Verknúmer		
Rafagnir Bílskúr		
Blað.nr.	Dags.	Kvarði
1/1	22.nóv 2006	1:50 og 1:500
Yfirfarið		
<i>Sigrún Steinar</i>		
Hönnuður		
<i>Sigrún Steinar</i>		
Samræfingarráðgjafi		
<i>David Halsson</i>		
Breyting		

Miðvangi 125 220 Hafnarfirði
 kt. 700402-5090
 Sími 565 1846, fax 565 0940 gsm 898 0970
 http://www.munus.is, e-mail munus@munus.is
munus Hönnuður Sigurjón Harðarson, kt. 060361-2749