


setlaug

32 mm

2x32 mm

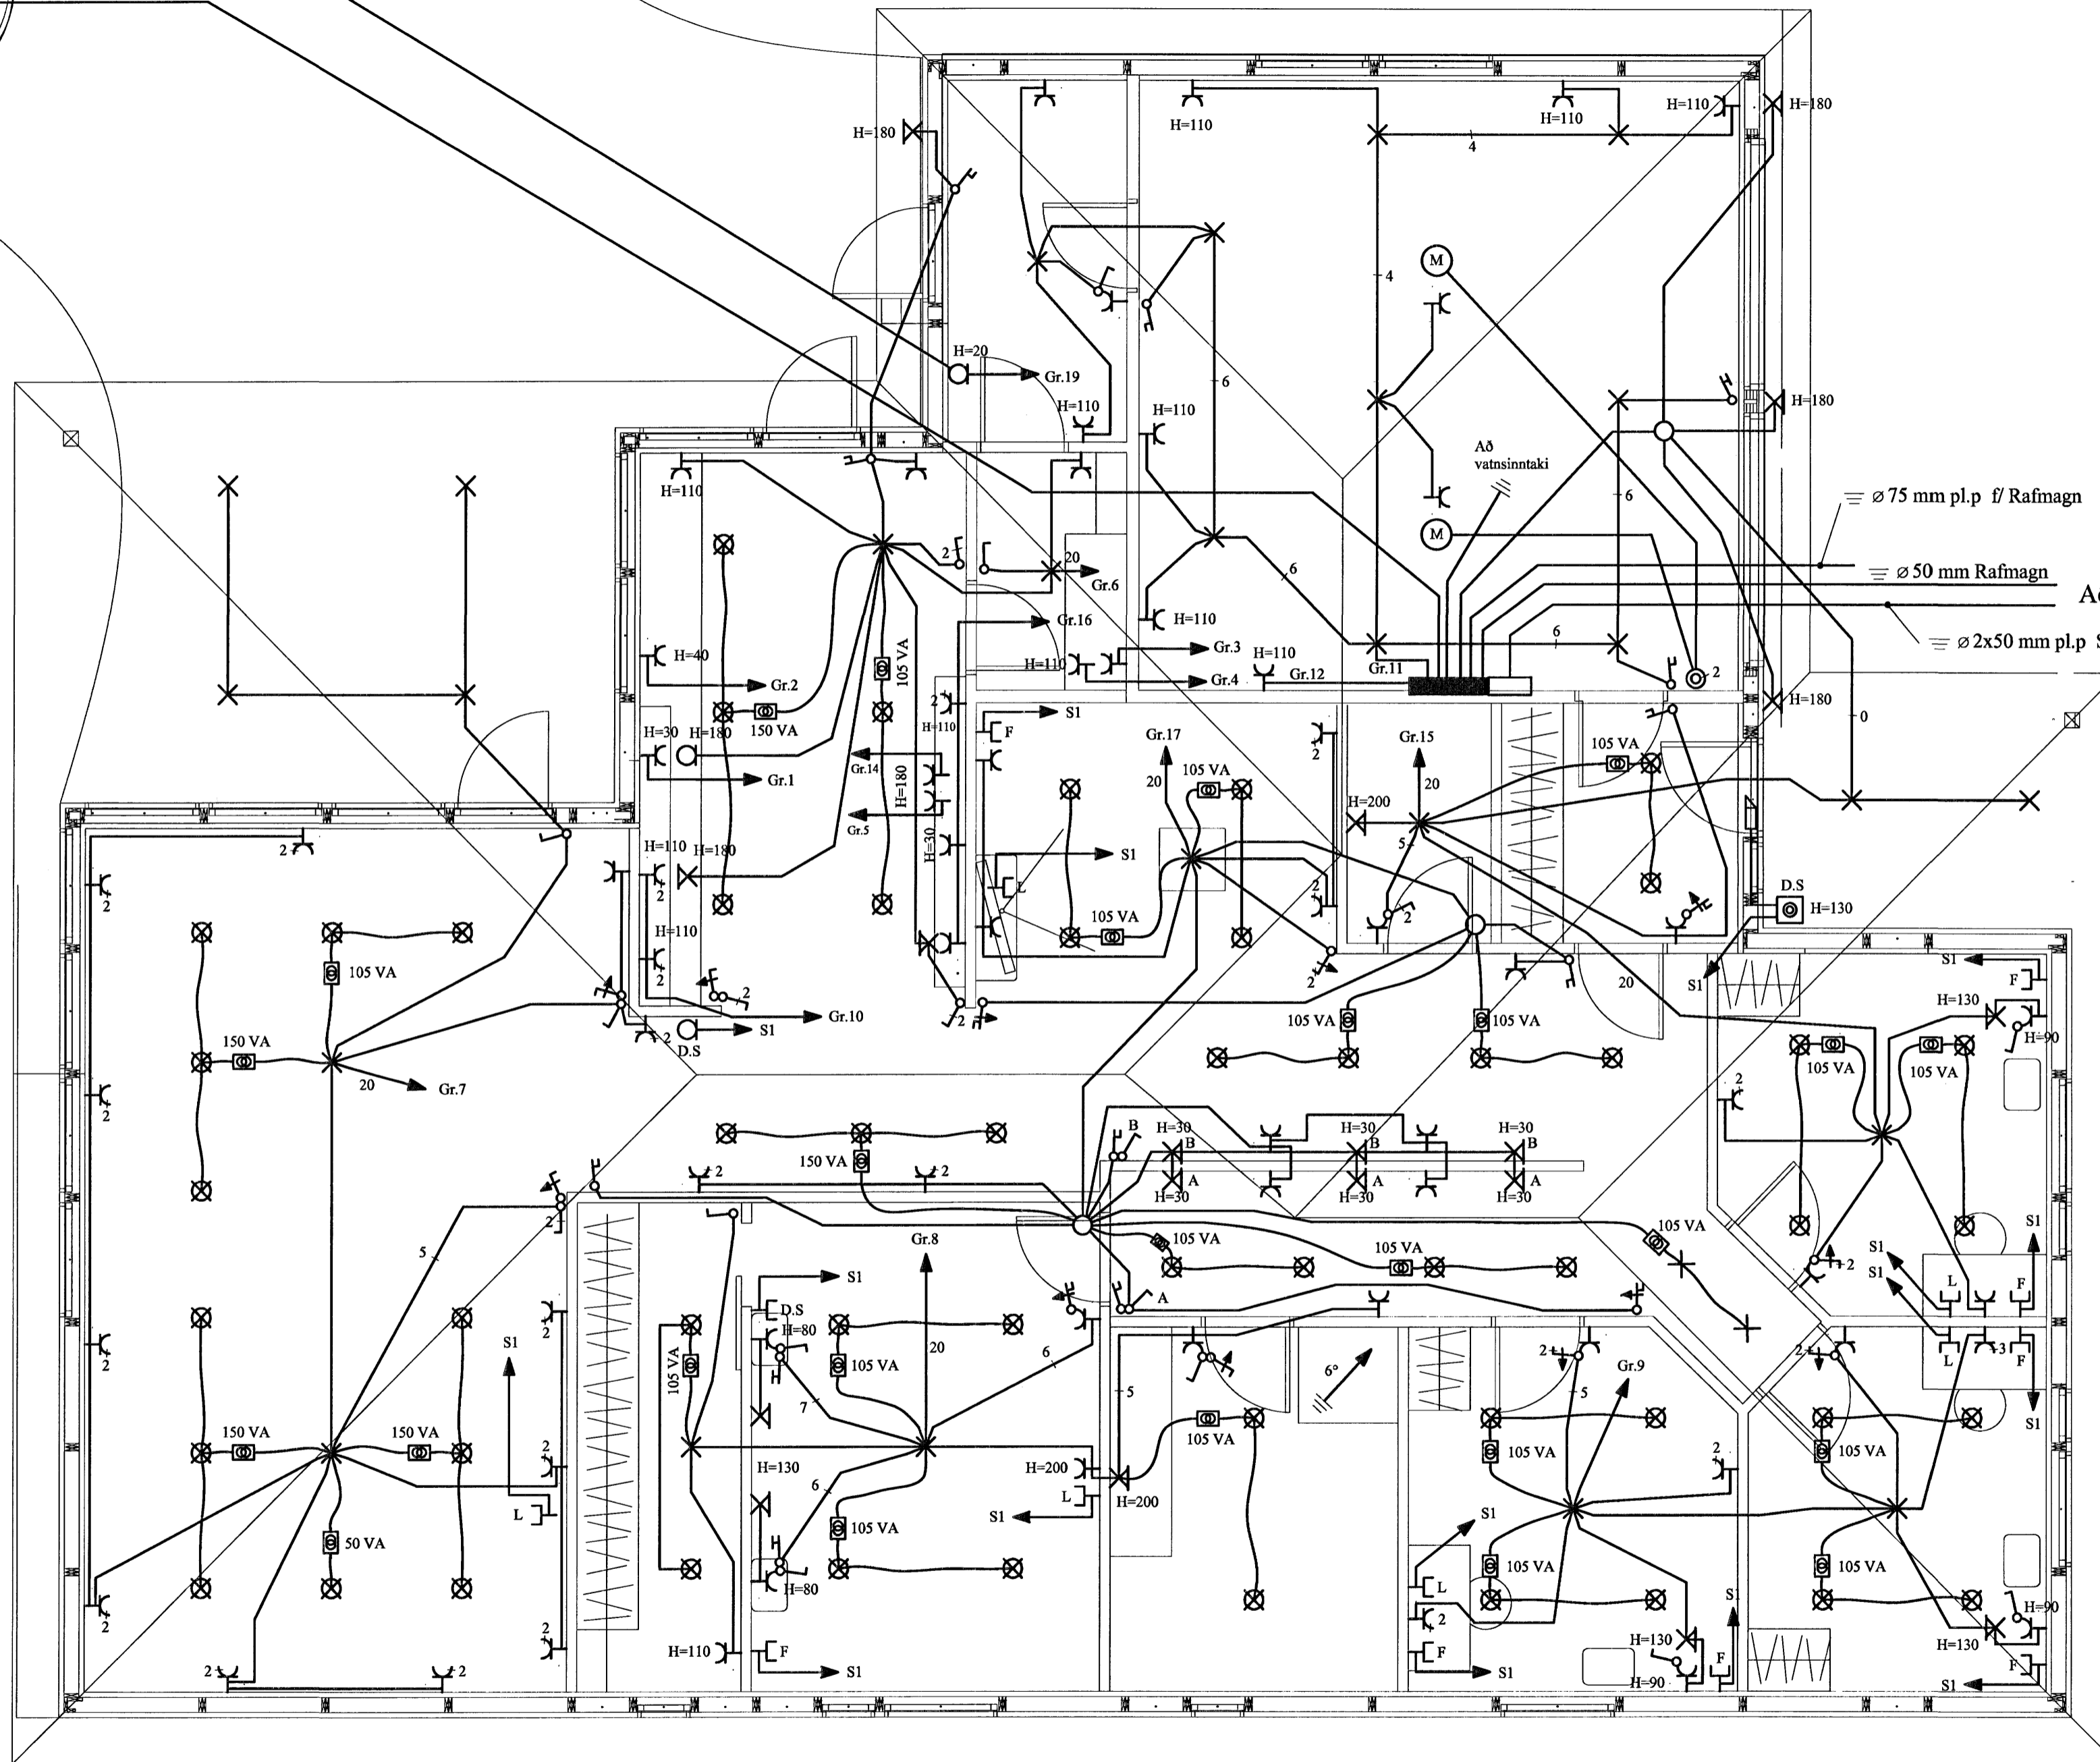


≡ ∅ 75 mm pl.p f/ Rafmagn

≡ ∅ 50 mm Rafmagn


Að lóðarmörkum

≡ ∅ 2x50 mm pl.p Sími og Sjónvarp

SNID Í STEYPUMÓT

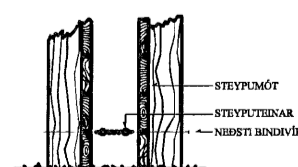

FRÁGANÐUR Á SAMTENGINGUM
STEYPUFESTINGA FYRIR SÖKKULJARÐSKAUT

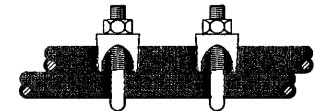

A	06.10.26	HEIMTAUGAR-OG FULLNADARTEIKNING	B.P.T.	T.S.	<i>frank</i>	220146-2439
ÚTG.	DAGS.	TEIKN.	HANNAÐ	SAMÞYKKT	KENNITALA	

KVISTAVELLIR 19 HAFNARFIRÐI
RAFLÖGN OG SMÁSPENNA

TERA s/f

RAFMAGNSVERKFRÆÐISTOFA
EDMUND BELLERSEN RAFMAGNSTEKNIR SÍMI 5687388
TRAUSTI SVEINBJÖRNSSON RAFMAGNSIÐNFR. SÍMI 5687390

MKV. 1:50

TEIKNR. 2

SÍÐASTA TNR.

TNR. 2 AF 2

GEYMSLUNR.

ÚTG. A