



SNID A-A 1:50

DÝPKUN Á SÖKKLI FYRIR INNTÖK OG STAÐSETNING ÚRTAKA

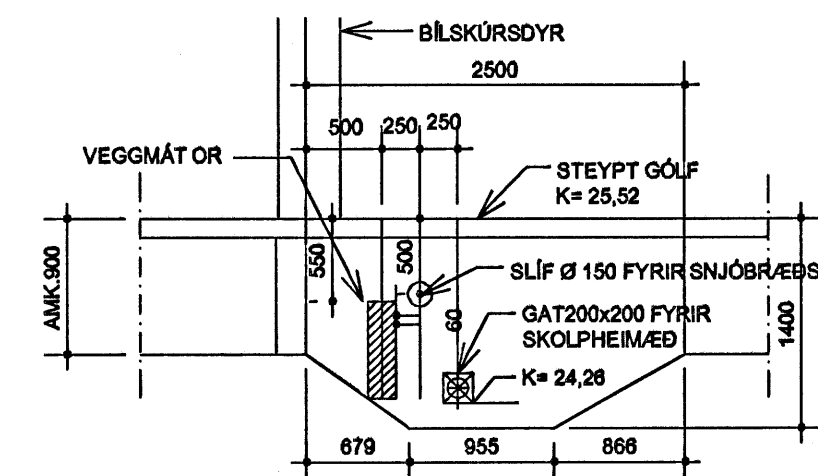

SÉRMYND B 1:20

DÆMIGERÐUR FRÁGANÐUR VID GEGNUMSTREYMT GÓLFNIDURFALL

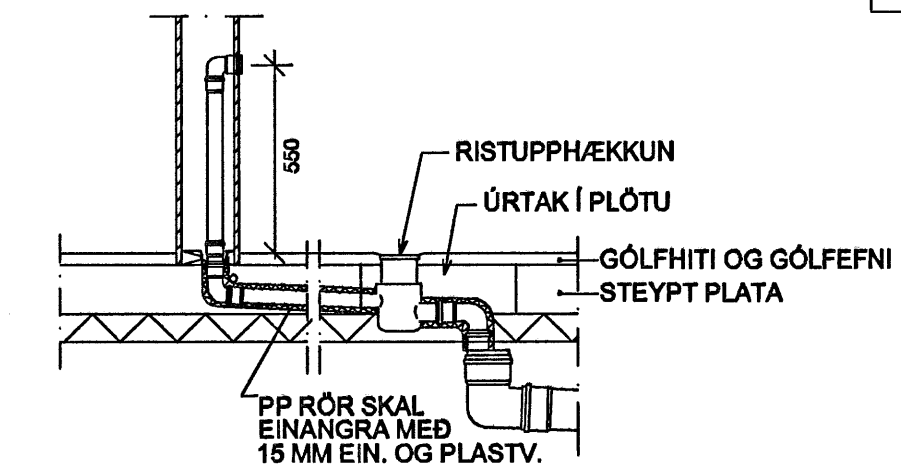

SKÝRINGAR

- EFNI OG FRÁGANÐUR LAGNA FÁRENNISLIS- OG REGNVATNSLAGNIR SKULU VERA Ø100MM PVC GRUNNLAGNAPLAST AF VIDURKENNDRI GERÐ.
- SETJA SKAL MINNST 10 SM SANDLAG UNDIR FRÁRENNISLISRÖR ÞJAPPA MED VÍBRÓSLEDA OG JAFNA ÞANNIG AD RÖR HVÍLU Á BELGNUM. YFIR LAGNIR SKAL SÍÐAN SETJA 15 SM SANDLAG. SÉRSTAKLEGA SKAL VANDA FRÁGANÐUR OG ÞJÖPPUN FÝLLINGAR UMHVÆRFIS LAGNIR UNDIR BÍLASTÆÐI.
- NIDURFÖLL NIDURFÖLL Í SNEYTINGUM SKULU VERA GEGNUMSTREYMD, T.D. KESSEL MED 100 MM RYDFRIRRI RIST OG RISTUPPHÆKKUN. GERA SKAL HÆFILEGA STÓRT ÚRTAK Í BOTNPLÖTU FYRIR NIDURFÖLLIN OG RÁS FYRIR Ø40 LÖGN FRÁ VÖSKUM AD PEIM.SBR.EINNING SÉRMYND B HÉR AD OFAN.
- NIDURFALL Í BÍLGEYMSLU SKAL VERA DALLMER-71 MED RISTUPPHÆKKUN EÐA SAMBÆRILEGT.
- STAÐSETNINGAR OG MÁL STAÐSETNING HREINLÆTISTÆKJA ER SKV. TEIKNINGUM ARKITEKTS. MÁLSETNINGAR ERU MIÐAÐAR VID SÖKKLA. INNRI BRÚN SÖKKLA ER EINUNGIS SÝND ÞAR SEM MÁLSETNINGAR ERU GERÐAR.
- PIPLAGNINGAMÁÐUR SKAL YFIRFARA STAÐSETNINGAR Á STÚTUM MED TILLITI TIL ÞEIRRA HREINLÆTISTÆKJA SEM VALIN VERÐA.
- HREINLÆTISTÆKI VATNSALERNI ERU VEGGHEND
- BRUNNAR BRUNNAR SKULU VERA Ø800 PLASTBRUNNAR AF VIDURKENNDRI GERÐ. GANGA SKAL FRÁ BRUNNUM SKV. FYRIR MÆLUM FRAMLEIÐANDA. OFAN Á BRUNNA SKAL SETJA STEYPUJÁRNSLOK Í HÆÐ VID FRÁGENÐUR YFIRBORD LÖÐAR.
- GÓLFHITI OG LÖGN OFAN Á STEYPTA PLÖTU Í BÚÐ KEMUR GÓLFHITAKERFI Á FRAUD- PLASTMOTTUM OG LÖGN. AÆTLUÐ HEILDARÞYKKT 80-90 MM. OFAN Á STEYPTA PLÖTU Í BÍLSKUR OG GEYMSLU KEMUR UÞ.Þ. 60 MM ÞYKK MÚRLÖGN.
- NOTA SKAL HÆÐAKÍKI TIL AD HÆÐASETJA LAGNIR.

Sambýkkt þann
12. DES. 2006

Byggingafrúnnir í Hafnarfirði
F.h. Sigurbjartur Halldórsson

[Signature]
UNDIRSKRIFT ADALHÖNNUDAR

TÁKN :

- ER SKOLPLÖGN
- - - ER REGNVATNSLÖGN
- GST GN ER GÓLFNIDURFALL MED GEGNUMSTREYMI
- HR| ER HREINSISTÚTUR MED LOKI
- " A " RAUF Í SÖKKUL / VEGG 90x200 / 90x150 UPP Í H=500
- " B " RAUF 200 Í SÖKKUL FYRIR SKOLPLÖGN

ARTUR	K1 280439-3129	VERK.NR.	0622
VERUENI	Drekavelli 31, Hafnarfirði	HAUNI	ÞM
TEIKNING	GRUNNLAGNIR	TEIKNING	ÞM
GRUNNMYND , SÉRMYNDIR OG SKÝRINGAR		DAGSETNING	18.11.06
		RYNND	1:50
		YFIRFAR	ÞM
ÞORSTEINN MAGNÚSSON - BYGGINGARVERKFRÆÐINGUR		TEIKNINGU	301
VERKFRÆÐISTOFA AUBREKRU 6			
200 KÓPAVOGI SÍMI 551 9940 FAX 551 9945			