


Grunnlagnir, Grunnmynd, 1:50

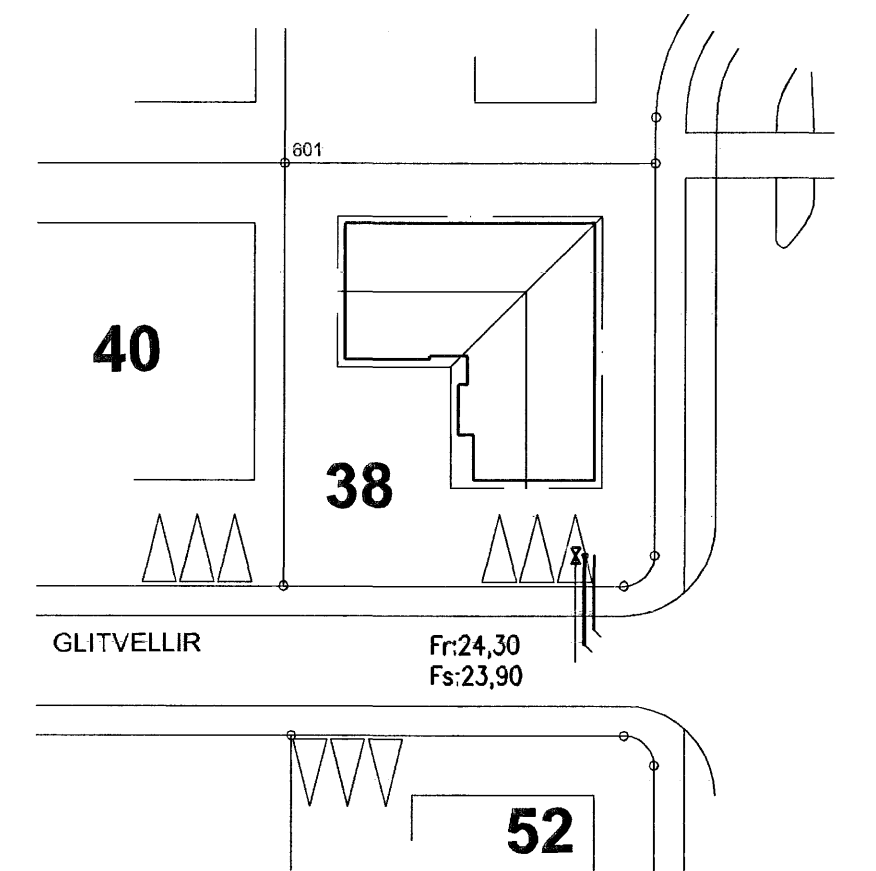

Afstöðumynd 1:500


Tákn fyrir lagnir

Skolplögn	VS	Vatnssalerni
Regnvatnslögn	HL	Handlaug
Jardvatnslögn	BK	Baðkar
Jardvatn+Regnvatnslögn	SB	Steypið
Neysl vatn	EV	Eldúsvaskur
Bakrennsli Hitaveitu	pV	Þvottavél
	SV	Skolvaskur
	GNF	Gegnumstreymisniðurfall
	NF	Niðurfall
	FP	Fallþipa
	pN	Þakniðurfall

Skýringar

Fráveitlagnir undir botnplötu og utan með húsi skulu vera úr PVC.
 Grafa skal fyrir lögnum í fullþjappað fyllingaefti.
 Undir og umhverfis rörin skal vera minnst 150 mm sandlag.
 Lagnir skulu liggja á belgum ekki á múffum.
 Skeyta skal rör með þar til gerðum þéttihringjum.
 Þess skal gætt að rör geti þanist eðlilega.

YFIRFARIR
 20.11.2006
 ABH

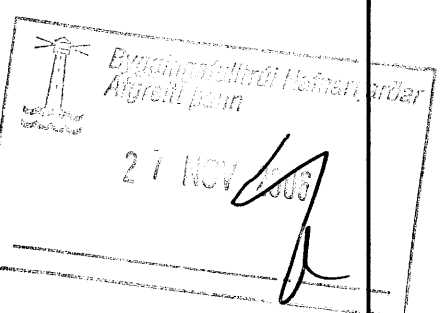

Fr.=24,30
 Fs.=23,90

Utgáfa	Breyting	Dagsetning	Hannað
Sveinbjörn Hinriksson Byggingatæknifræðingur Kl. 160651-2029 Brekkugötu 8 Hafnarförð Sími: 555-4008, 661-9861 Netfang: svhenn@netnet.is		Staður Glitvellir 38 Hafnarförði	
		Skýring Grunnlagnir	
Hannað / Teiknað	Kvart	Dagsetning	Verkr.
	1:50	1:500	20.11.06
			54-06
			2-01