


NEYSLUVATNSLAGNIR - GRUNNMYND  
MKV. 1:50

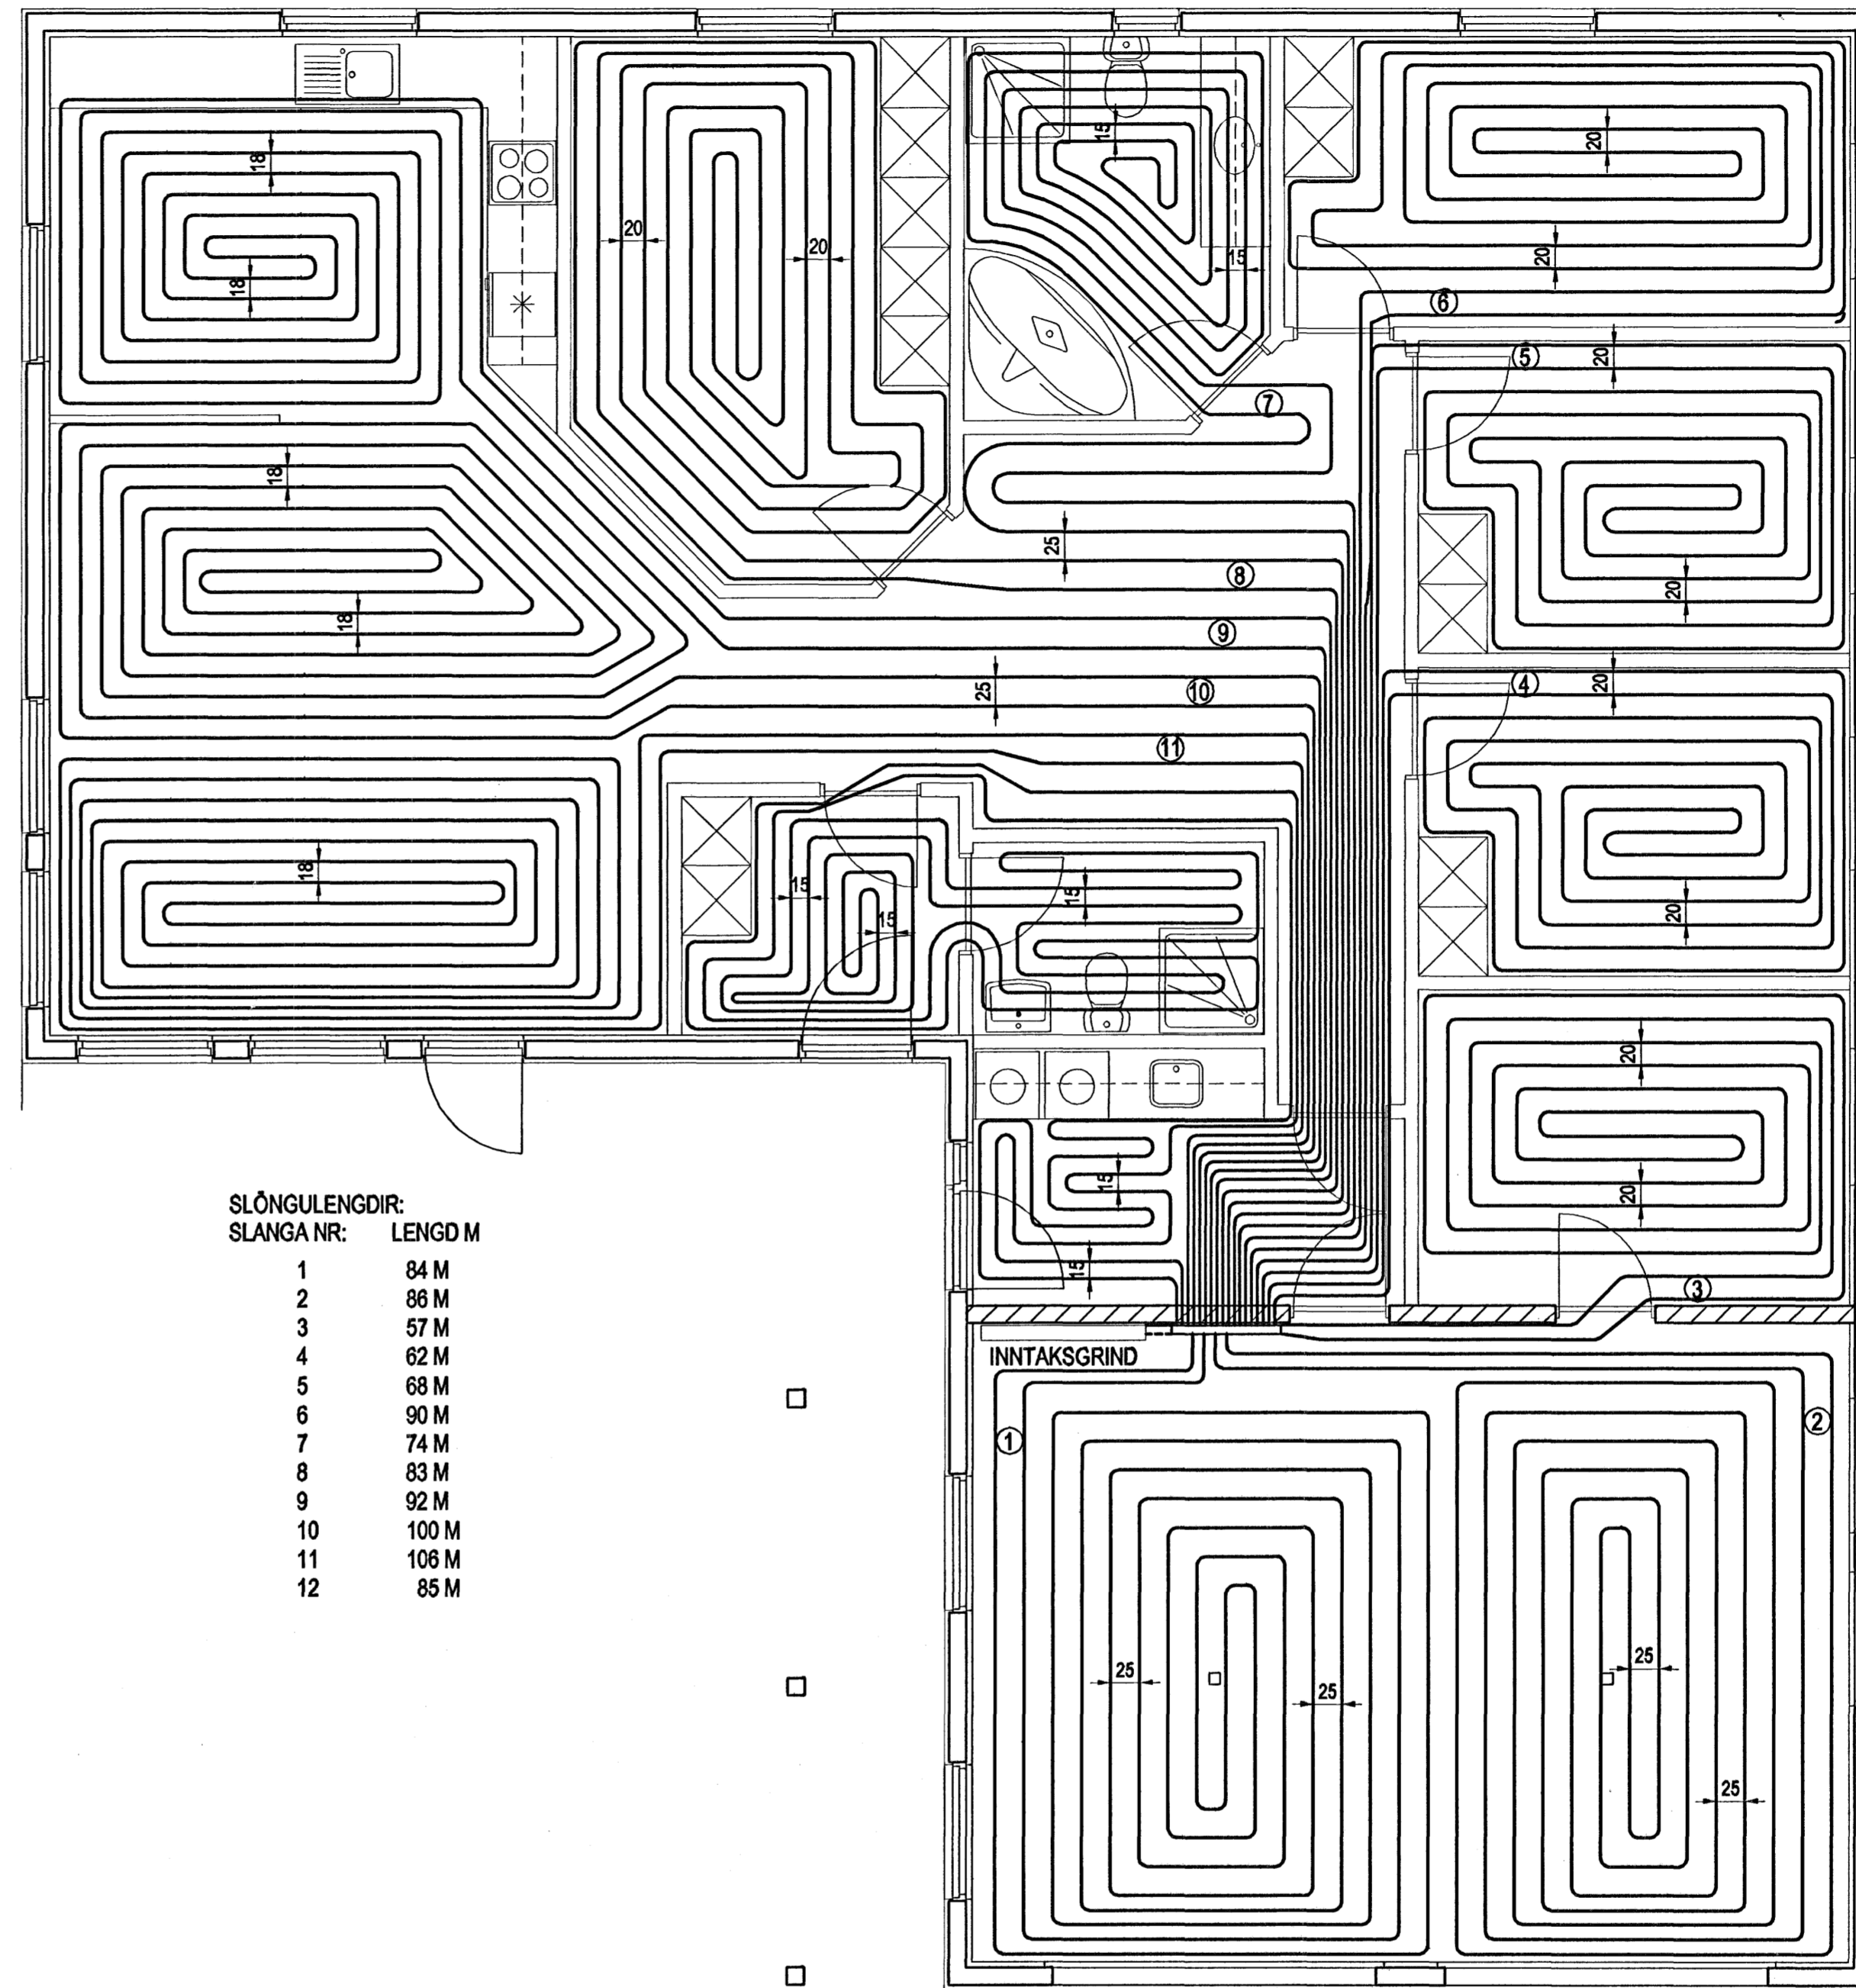

SLÖNGULENGDIR:  
SLANGA NR: LENGD M

SLANGA NR	LENGD M
1	84 M
2	86 M
3	57 M
4	62 M
5	68 M
6	90 M
7	74 M
8	83 M
9	92 M
10	100 M
11	106 M
12	85 M


GÓLFHITALAGNIR - GRUNNMYND  
MKV. 1:50

**SKÝRINGAR:**  
Allt lagnaefni skal vera vottað af Rb. til þeirra nota sem hér um ræðir.  
Við verklaga framkvæmd skal fylgja skal leiðbeiningum framleiðanda efnisins og ákvæðum voltunarinnar.

Sjá almennar skýringar á teikningu 700.

Stofnar neysluvatnslagna eru úr hitapöllum, krossbundnum, þex rörum, "rör í rör". Lagnir fyrir kalt neysluvatn skal leggja undir botnplötu en lagnir fyrir heitt neysluvatn skal leggja í botnplötu. Neysluvatnslagnir í létum innveggjum eru úr hitapöllum, krossbundnum, álþexrörum. Leggja skal Ø18 mm frá dreifikistu að einstökum tækjum.

Gólfhitalagnir eru Ø18/2 mm hitapölin, krossbundin, álþex rör sem lögð eru í ásteyplag ofan á botnplötu.

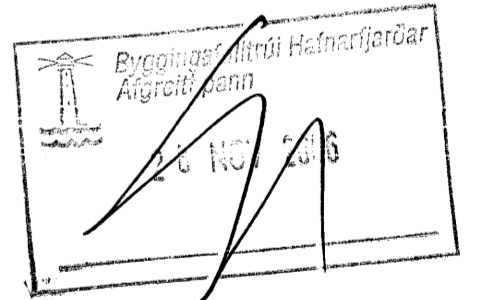

Br. nr.	Dags.	Af.	Breyting
Ⓐ			
Ⓑ			
Ⓒ			
Ⓓ			

Hönnun höfð:  
**ALTEIKNING ehf**  
ÖLL ALMENN TÆKNIBJÓÐUSTA  
MIDSALIR 7, 201 KÓPAVOGUR, SÍMI 897-4588

Þorsteinn Friðbjófnsson, byggingatekniðráðgjafi  
Kt. 211055-5299 netfang: midsalir@alnet.is

**DREKAVELLIR 27**  
HAFNARFJÖRDUR

Tekningarheiti: NEYSLUVATNSLAGNIR  
GÓLFHITALAGNIR  
GRUNNMYND

Dags. 16.11.2006. Kvæði 1:50

Hannað þF Teknað þF Samþ. *Þorsteinn Friðbjófnsson*

Verk. 06-813 Tekn. nr. 801 Breyt. nr.