


Tafla yfir greinamerkingar og skýringar

Nr.	Grein	Tæki	Hæð mm	Rör	Staðsetning
①	+T1.1-F1.1.1	Helluborð	H600	20mm	Eldhúsi
②	+T1.1-F1.1.2	Bakarofn	H1700	16mm	Eldhúsi
③	+T1.1-F1.1.3	Órbyggjuól	H1700	16mm	Eldhúsi
④	+T1.1-F1.1.4	Uppþvottavél	H600	16mm	Eldhúsi
⑤	+T1.1-F1.1.5	Tenglar eldhúsi	H600	16mm	Eldhúsi
⑥	+T1.1-F1.1.6	Þvottavél	H600	16mm	Baðherbergi
⑦	+T1.1-F1.1.7	Þurrkari	H600	16mm	Baðherbergi
⑧	+T1.1-F1.1.8	Smáspennutafli		16mm	
⑨	+T1.1-F1.1.9	Ljós og tenglar, sjá einlínunmynd			
⑩	+T1.1-F1.1.10	Ljós og tenglar, sjá einlínunmynd			
⑪	+T1.1-F1.1.11	Ljós og tenglar, sjá einlínunmynd			
⑫	+T1.1-F1.1.12	Ljós og tenglar, sjá einlínunmynd			
⑬	+T1.1-F1.1.13	Ljós og tenglar, sjá einlínunmynd			
⑭	+T1.1-F1.1.14	Ljós og tenglar, sjá einlínunmynd			

⑳					
㉑					
㉒	Tengill, rofi	H1100			Almennt
㉓	Veggdós	H1550			Eldhúsi, herb
㉔	Tengill IP44	H1100			Svölum
㉕	Innfelt box fyrir lampa í stöpu				Svölum
㉖	Tengill	H200 frá lofti			Herbergjum
㉗	setja skal stýringu í vegg í samráði við byggingastjóra				
㉘	Rör í lægspennutöflu			20mm	
㉙	Rör í gólf				Rör í gólf
㉚	Þrýstirofi ruslakovm	H1100		16mm	Eldhúsi
㉛	Tengidós ruslakovm	H600		16mm	Eldhúsi
㉜					
㉝					
㉞	Loftdós fyrir ljós og hálf				Eldhúsi
㉟	Hreyfiskynjari	H1100		16mm	Göngum
㊱					
㊲	Rofadós fyrir dyrasíma	H900		20mm	Hjónaherbergi
㊳	Að smáspennutöflu			20mm	Íbúðar
㊴	Veggdós	H2050		16mm	Baðherbergi
㊵	Rofadós fyrir dyrasíma	H1600		20mm	
㊶	Rofadós	H900			
㊷	Tengill í innstéttingu, sjá teikningu arkitekts				Eldhúsi
㊸	Að lægspennutöflu íbúðar				
㊹	Veggdós	H1800			
㊺	Rofadós 150 mm fyrir ofan hurð				
㊻	Bygghúsnappur	H1100			
㊼	Rofadós	H1500			

Hæð	Skýring
0	1025mm +T0.0
1	1025mm að töflu 1 hæð
2	1025mm að töflu 2 hæð
3	1025mm að töflu 3 hæð
4	1025mm að töflu 4 hæð
5	1025mm að töflu 5 hæð

US 3xØ20mm að smáspennutöflu efri hæðar
 NS 3xØ20mm að smáspennutöflu neðri hæðar
 TS 3xØ20mm frá smáspennutöflu að aðaltöflu

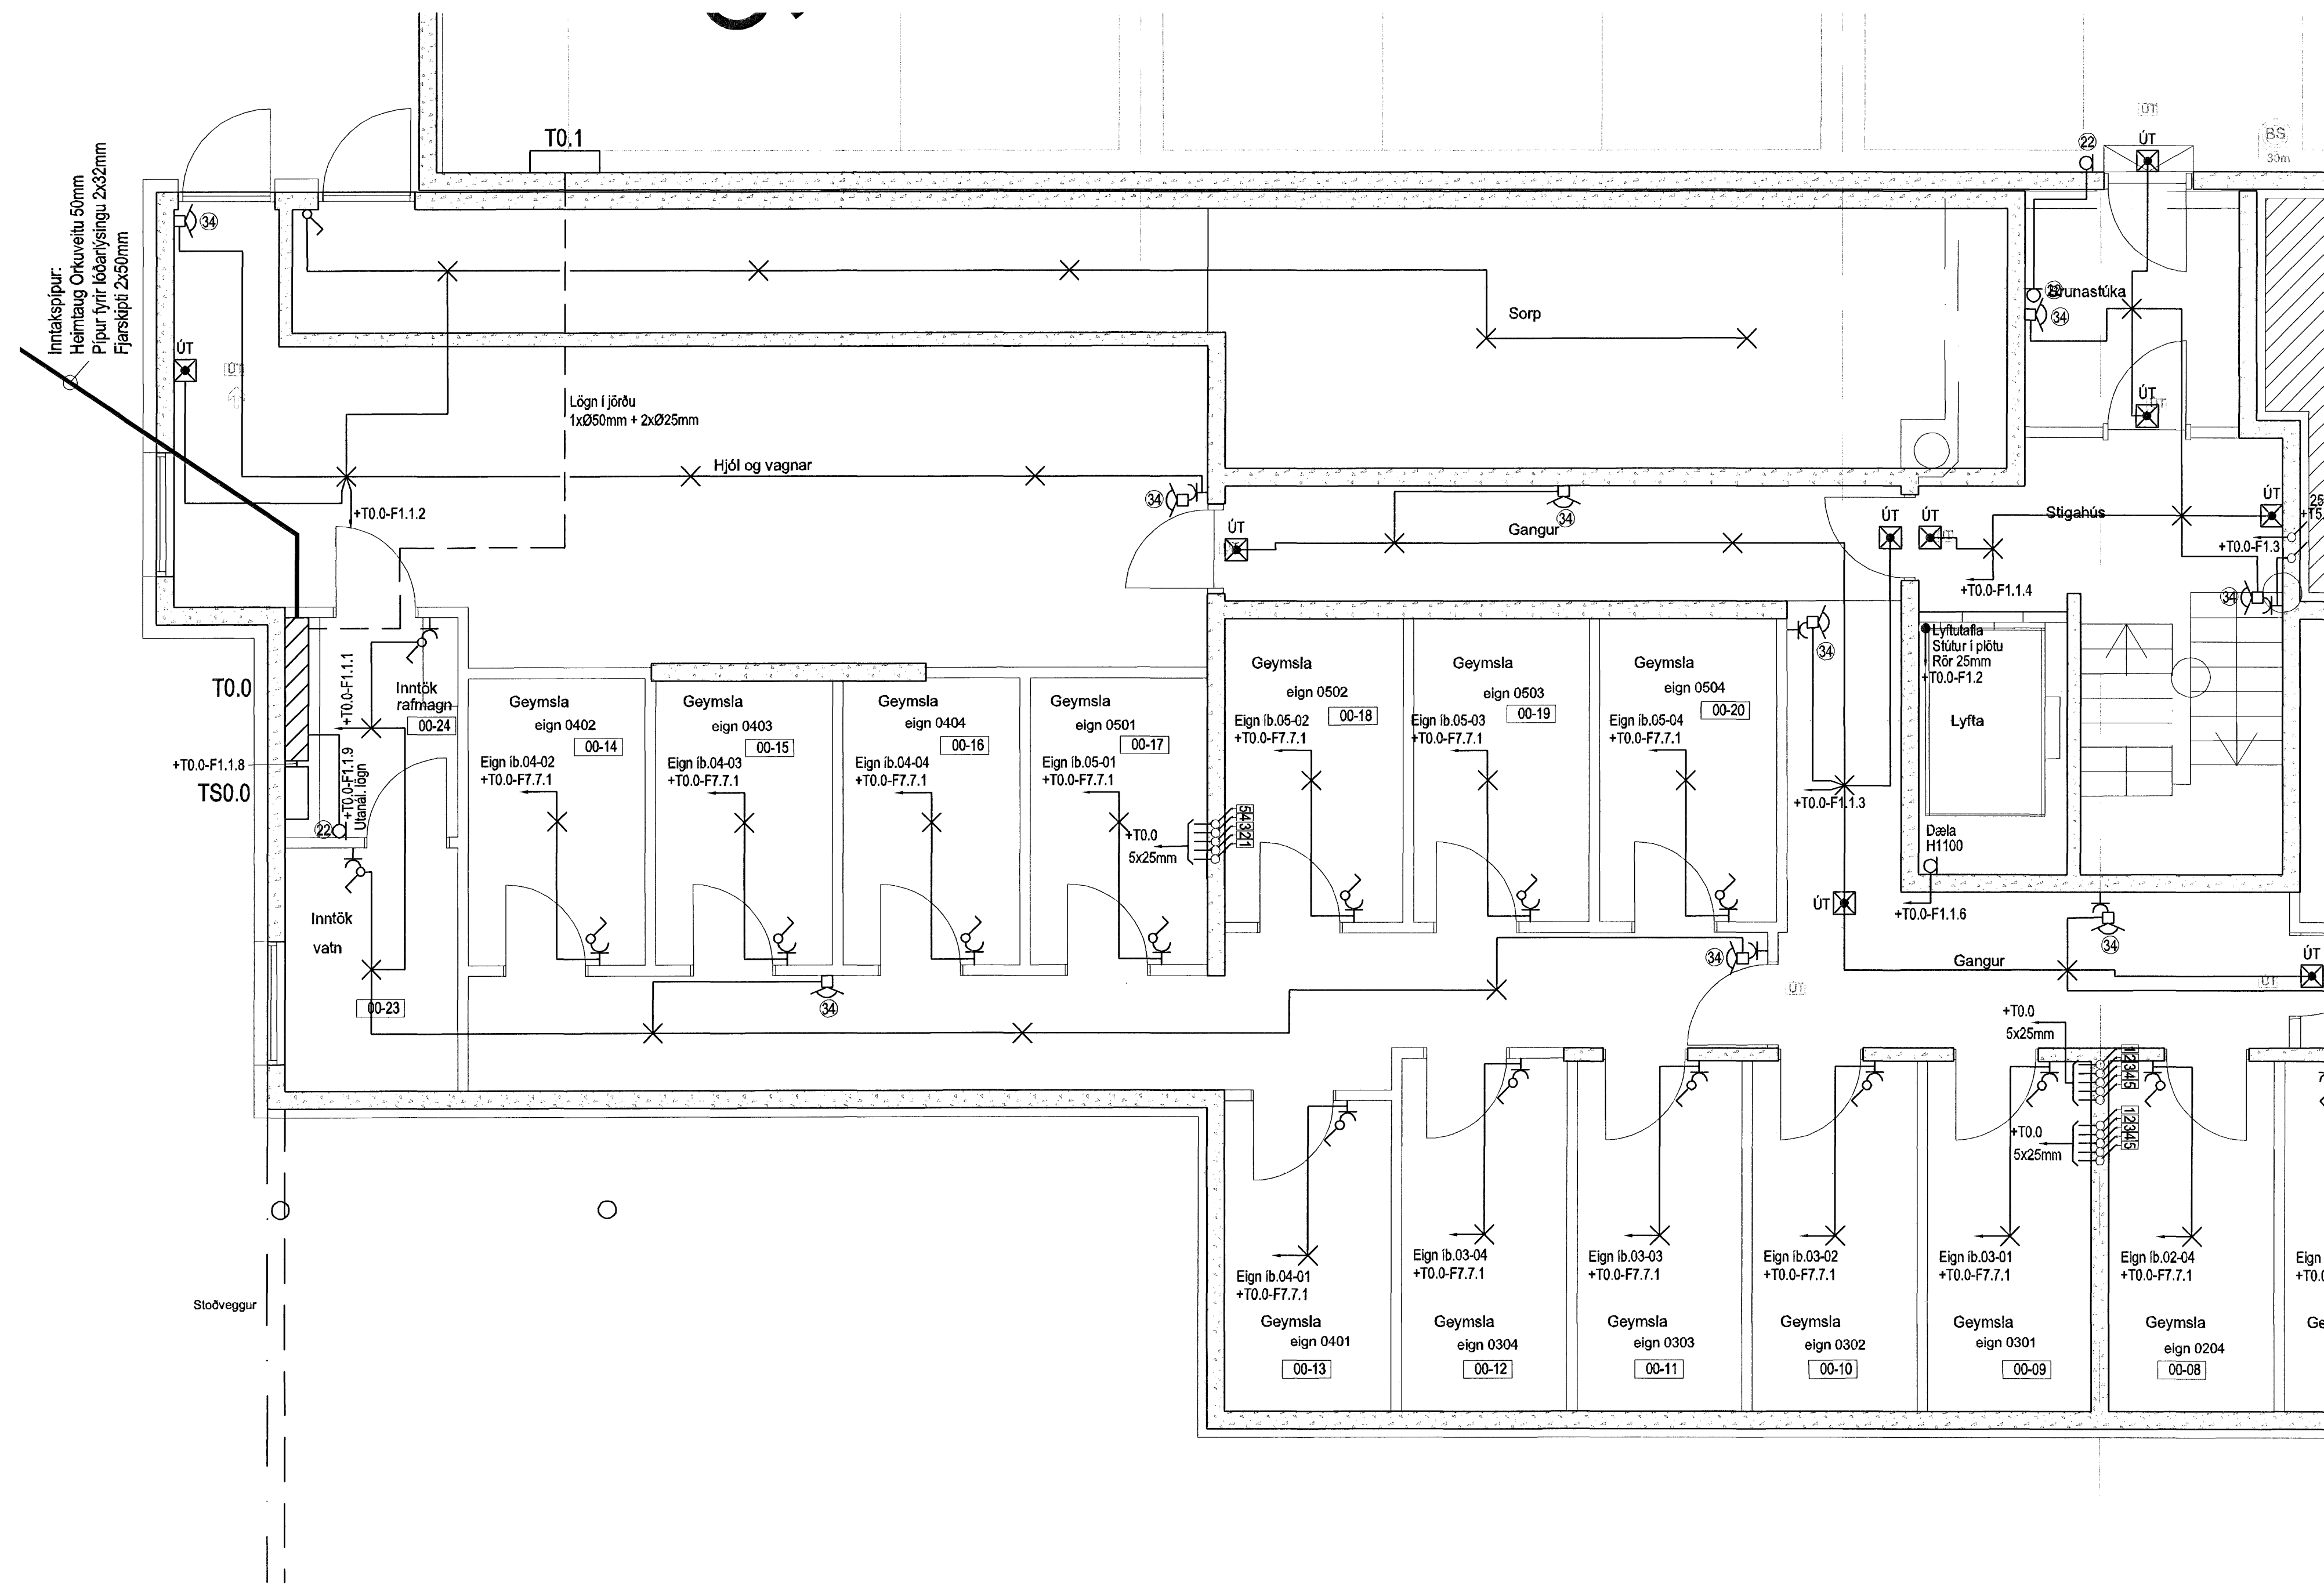

Hönnuður:
Gunnar E. Sverrisson

Yfirland:
Gunnar E. Sverrisson

Samþykkt: Davíð E. Sverrisson *[Signature]* Kt: 100356-3339

Breytingar:

Aðalhönnuður: *[Signature]*

Fjölbýlishús
Skipalón 21-23
220 Hafnarfirði

Almennar raflagnir
Kjallari
Mkv: 1:50

[Signature]

RTS
VERKFR/ÆDISTOFA

Grensásvegur 3
108 Reykjavík
Sími 520 9900
Fax 520 9901
www.rts.is

BS EN ISO 9001:2000

FRV
FS 8874

83-2000-1-
14.11.2006

001602
A

