


Aðaltafla T0.0 TN-C-S 400/230 Vac

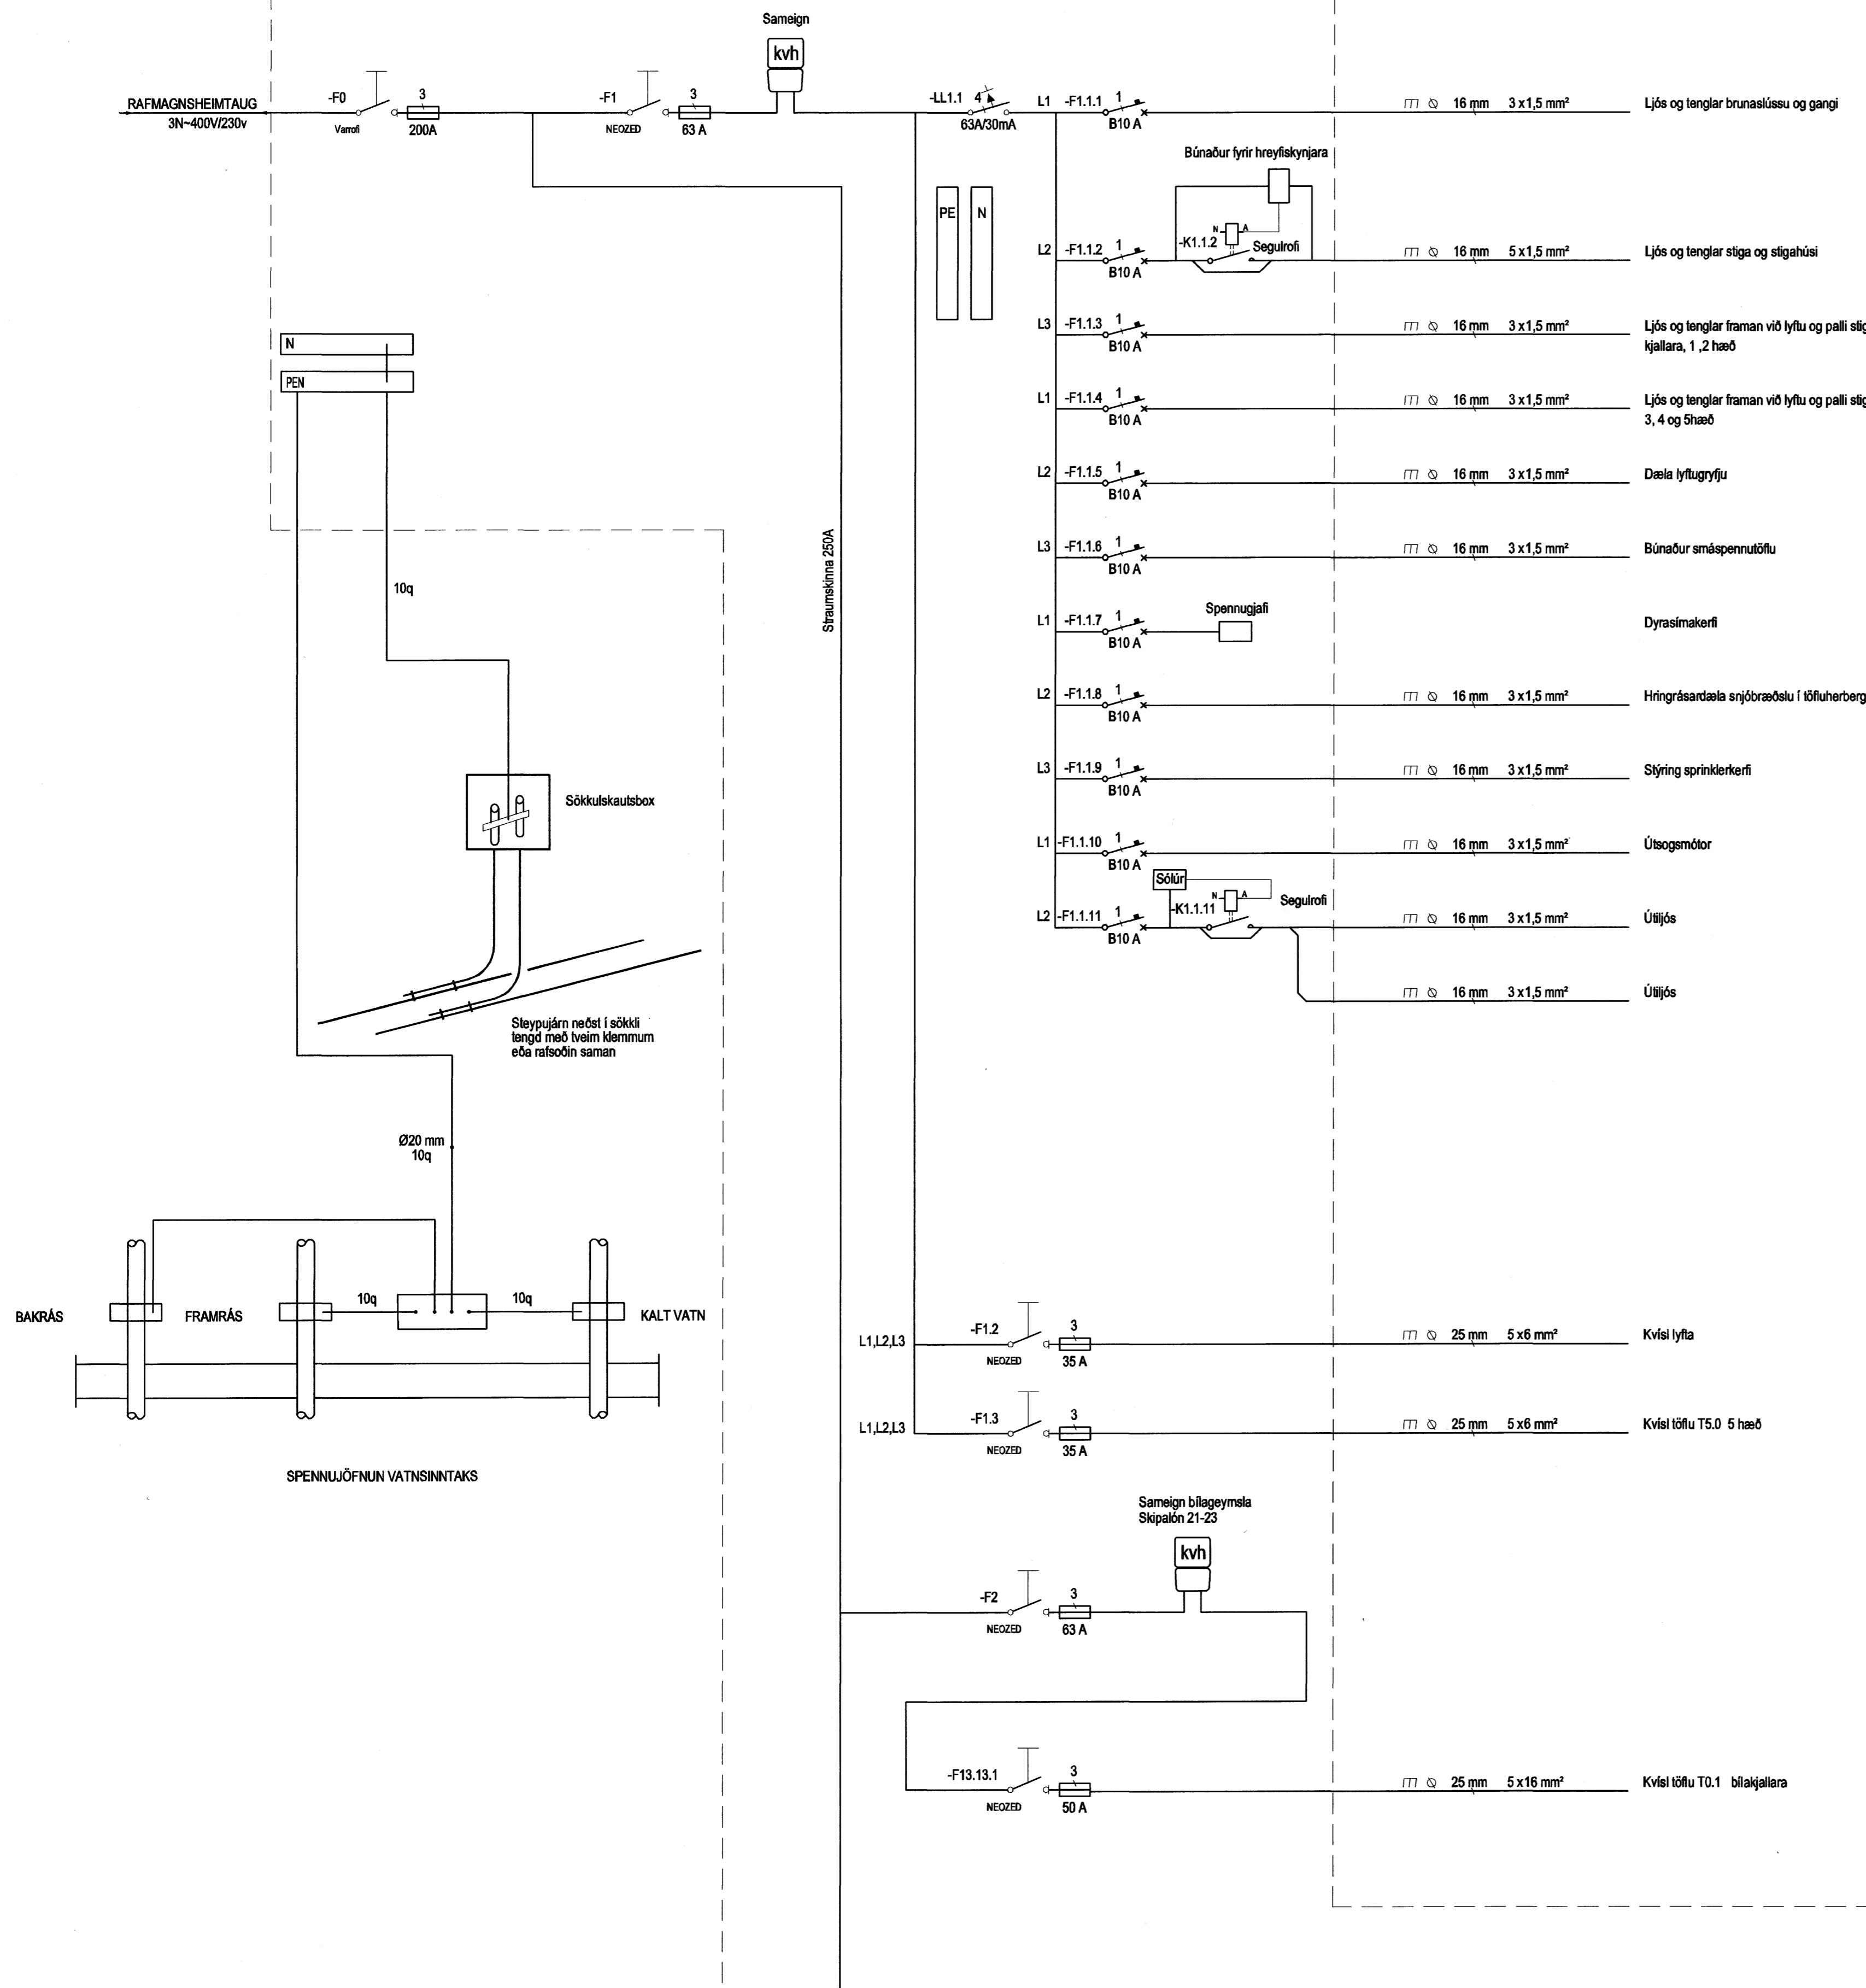

Hönnuður:
Gunnar E. Sverrisson
Yfirráð:
Gunnar E. Sverrisson
Samþykkt: Davíð E. Sölvason kt. 100356-3339

Breytingar:

Aðalhönnuður: *prauG.*

Fjölbyliðshús
Skipalón 21-23
220 Hafnarfjörð

Einlín mynd
Aðaltöflu T0.0
Mkv: ---

prauG.

RTS
VERKFRÆÐISTOFA

Grensásvegur 3
108 Reykjavík
Sími 520 9900
Fax 520 9901
www.rts.is



83-2000-1-
14.11.2006

xx1101 A

