# Grunnmynd sökkla mk. 1:50

Ath. Málsetningar arkitekta eru ráðandi

Ath. Rétt er að benda á að ekki er skylda að nota inntakskerfi sem er sýnt á deili 06, sé óskað eftir annari útgáfu skal gera það í samráði við lagnahönnuð og eða byggingarfulltrúa

Áritun Byggingarfulltrúa
(Niðurkun þessarar teikningar er óheimil án áritunar Byggingarfulltrúa)

## 06 1-01 | 1-01 Snið 06 Mk. 1:20




Snið í staðlaða tengingu hjá OR







## 04 1-01 | 1-01 Snið 04 Mk. 1:20

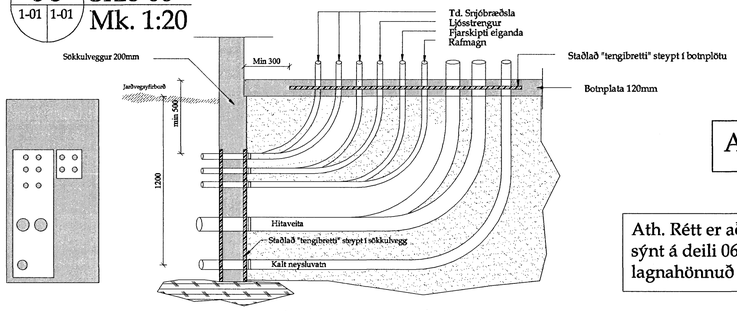


## 02 1-01 | 1-01 Snið 02 Mk. 1:20

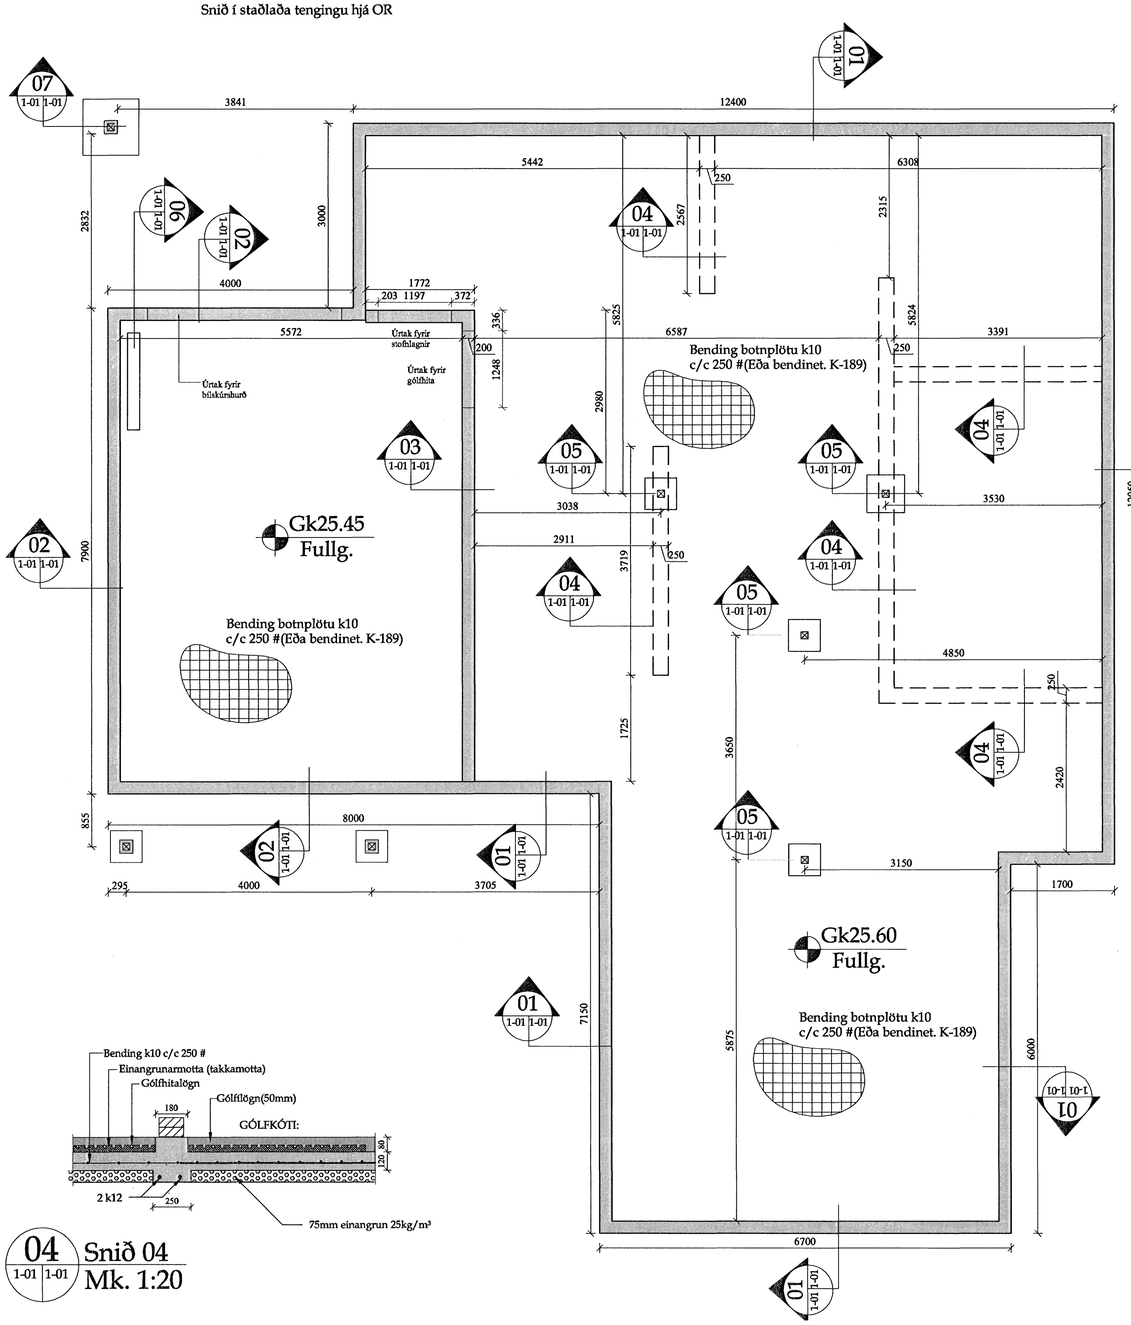


## 05 1-01 | 1-01 Snið 05 Mk. 1:20

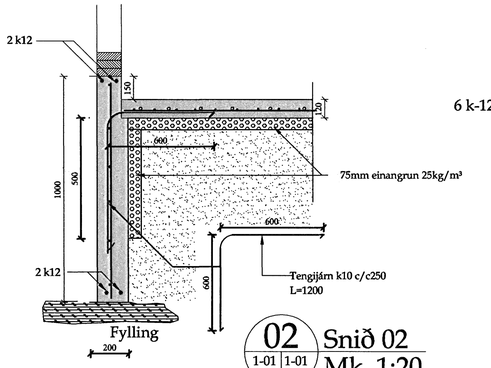


## 03 1-01 | 1-01 Snið 03 Mk. 1:20

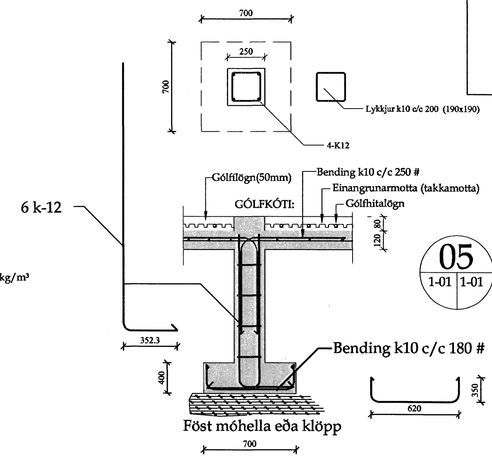


## 01 1-01 | 1-01 Snið 01 Mk. 1:20

### Skýringar

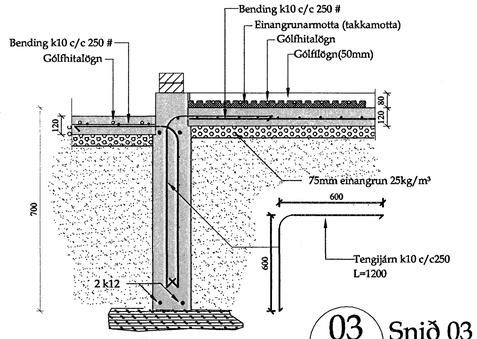Myndin sýnir undirstöður og sniðmyndir sem við á.
Undirstöður eru byggðar á klöpp eða fastri móhellu.
Breidd á undirstöðum er 200mm sé annars ekki getið.
Miðað er við að hæð á undirstöðum sé ekki meiri en 900mm.
Séu þeir hærri kemur í þá aukabending k10 c/c 250 #
Séu undirstöður hærri en 1400mm kemur í þá bending k10 c/c 250 #tvöföld grind.
Lágmarks hæð á undirstöðum er 300mm en700mm ef byggt er á fyllingu, mælt frá efri brún botnplötu.
Hæðarkótar eru gefnir upp í m.y.s. en málsetningar eru í mm.
Steypa í undirstöður er s-250
Kambstál er ks-500.

Fyllingar inn í sökkla:
Fylla skal inn í sökkla með burðarhæfum jarðvegi nánast frostfríum.
Fylle skal í ca 600mm lögum og þjappa vandlega með amk.200 kg jarðvegsþjöppu tvær umferðir.
Halda skal jarðvegi hæfilega rökum meðam á þjöppun stendur
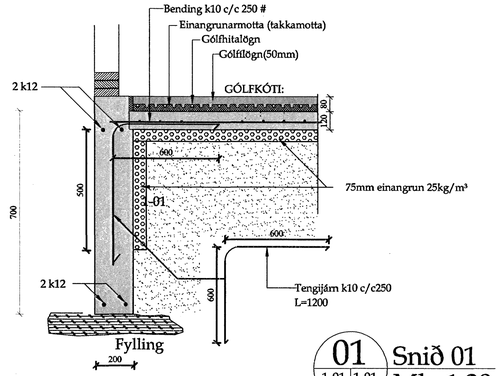
### Skýringar: (notað ef byggt er á púða)

Undirstöður eru byggðar á fyllingu (púða)
Fyllingin skal vera með góðri kornadreifingu og vera frostörugg.
Mesta steinastærð í hverju lagi má ekki vera meiri en 1/3 af lagþykkt.
Halda skal fyllingunni hæfilega rakri meðan á þjöppun stendur svo að hún nái lágmarksþjöppun.
Dæmi um lagþykktir:

| Tæki: | Lagþykkt: | Fjöldi yfirferða: |
|---|---|---|
| 10 tonna víbróvaltari: | 800mm | 6 |
| 5 tonna víbróvaltari | 400mm | 6 |
| 0.1tonna víbróvaltari | 200mm | 6 |

Að lokinni þjöppun skal taka þjöppupróf og eru þjöppunarkröfur eftirfarandi:
Malarfylling: E2>1200, E2/E1<2.2
Hraunfylling: E2>1000.E2/E1<2.2
Hæð á undirstöðum skal ekki vera minni en 700mm og breidd hvergi minni en 200mm




M. HUNTINGDON-WILLIAMS
130755 8019
AÐALHÖNNUÐUR

Breytingar:

Samþykkt þann
18 DES. 2006
Byggingafulltrúinn í Hafnarfirði
F.h. Sigurbjartur Halldórsson

Verkhluti:
Grunnmynd sökkla
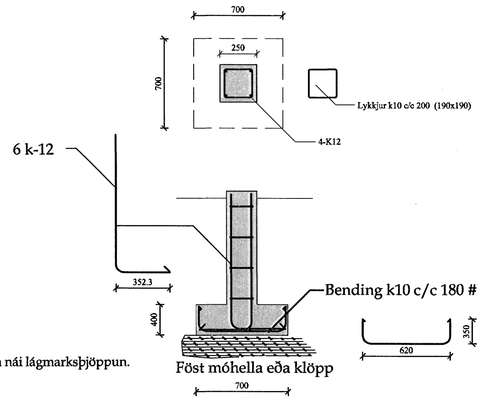
| Teikn nr. | Tölvu nr. | Verk. nr. | |
|---|---|---|---|
| 1-01 | | | |

Tilvísanir:
**Sjá teikn nr:**

**Verkefni:**
**DREKAVELLIR 43**


*Tæknþjónusta efh*
*KT.601200-2440*
*Hrísateig 7*
*105 Reykjavík*
*S:5533700,8997864,5812304*
*Fax:5533700*
*Netfang:tso@simnet.is*


Aðalhönnuður:
Dagsetning: Des.2006
Mælikvarðar: 1:50 , 1:20
Teiknað af: Sæma
Reiknað af: Sæma

Áritun hönnuðar ( sökkningin þessi er ógild án áritunar hönnuðar )
Nafn: Sæmundur Óskarsson
Kennit: KT. 180160-3109

Áritun aðalhönnuðar samkv. byggingareglugerð
Nafn:
Kennit:

Hannað : *Sæmundur Óskarsson* *Byggingatæknifræðingur*