UNDIRSTÖÐUR, GRUNNMYND. 1:50

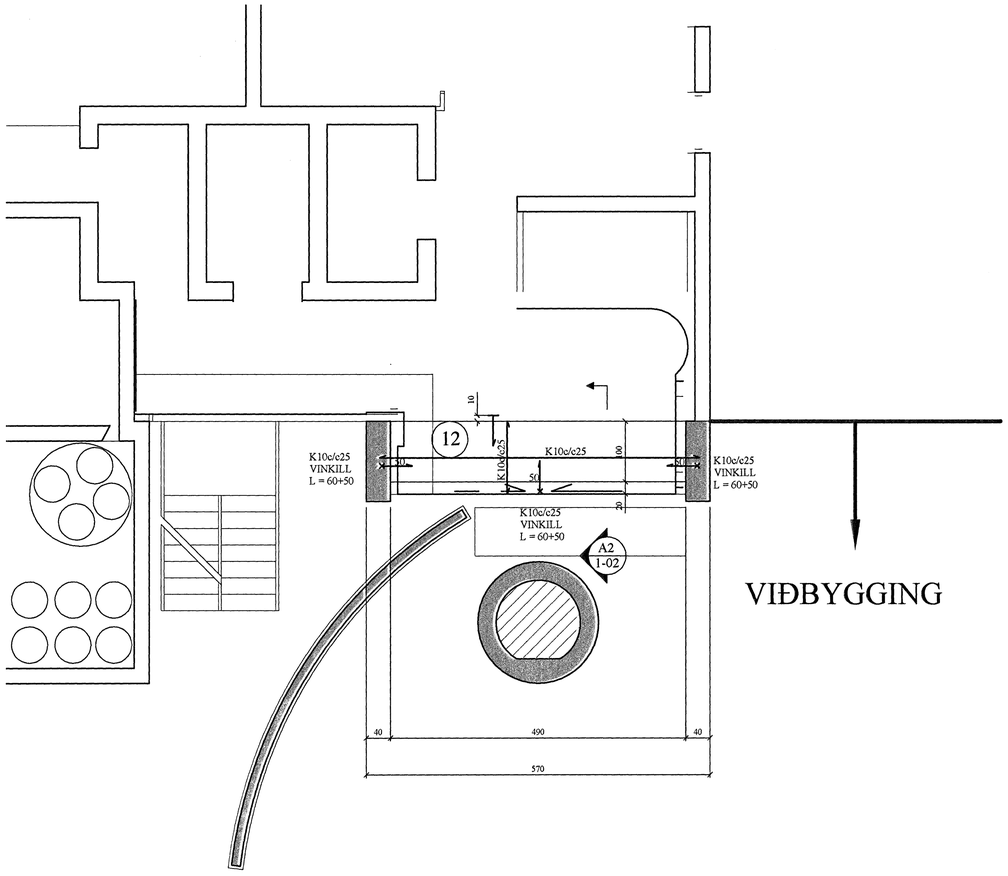

A2 1-02 SNIÐ. 1:20

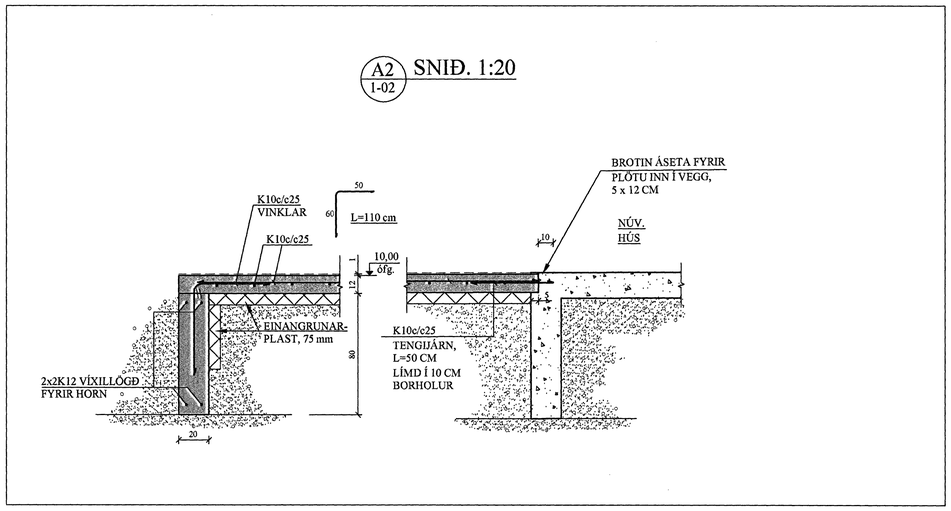

B2 1-02 SNIÐ. 1:20

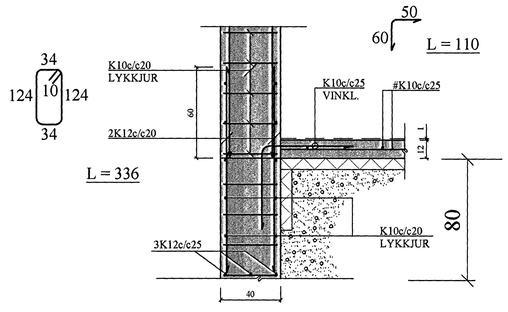

BREYTINGAR		

TILVÍSANIR:

SKÝRINGAR..... SJÁ TEIKN. NR. 1-01

Samþykkt þann
15 DES. 2006
Byggingafulltrúinn í Hafnarfirði
F.h. Sigurbjartur Halldórsson

Teikn.	Jón Kr.	NÓV. '06	Útgefið:	20.11.'06
Teikn.		NÓV. '06	Kvarði:	1:50
Ath.				1:20
Samþ.				

EYRARHOLT 6
Hafnarfirði

Nr. 1-04

Verkhluti
STÆKKUN ANDDYRIS, UNDIRSTÖÐUR, GRUNNMYND OG SNIÐ.

Jón Kristjánsson
Byggingaverkfræðingur
FVFÍ
Skúlagata 19
101 Reykjavík
Sími: 561-9820 Gsm: 863-2154
Kt: 210754-4629
Netfang: jokris@simnet.is
http://www.VJK.is