


Handwritten signature

undirritun samræmingarhönnuðar:

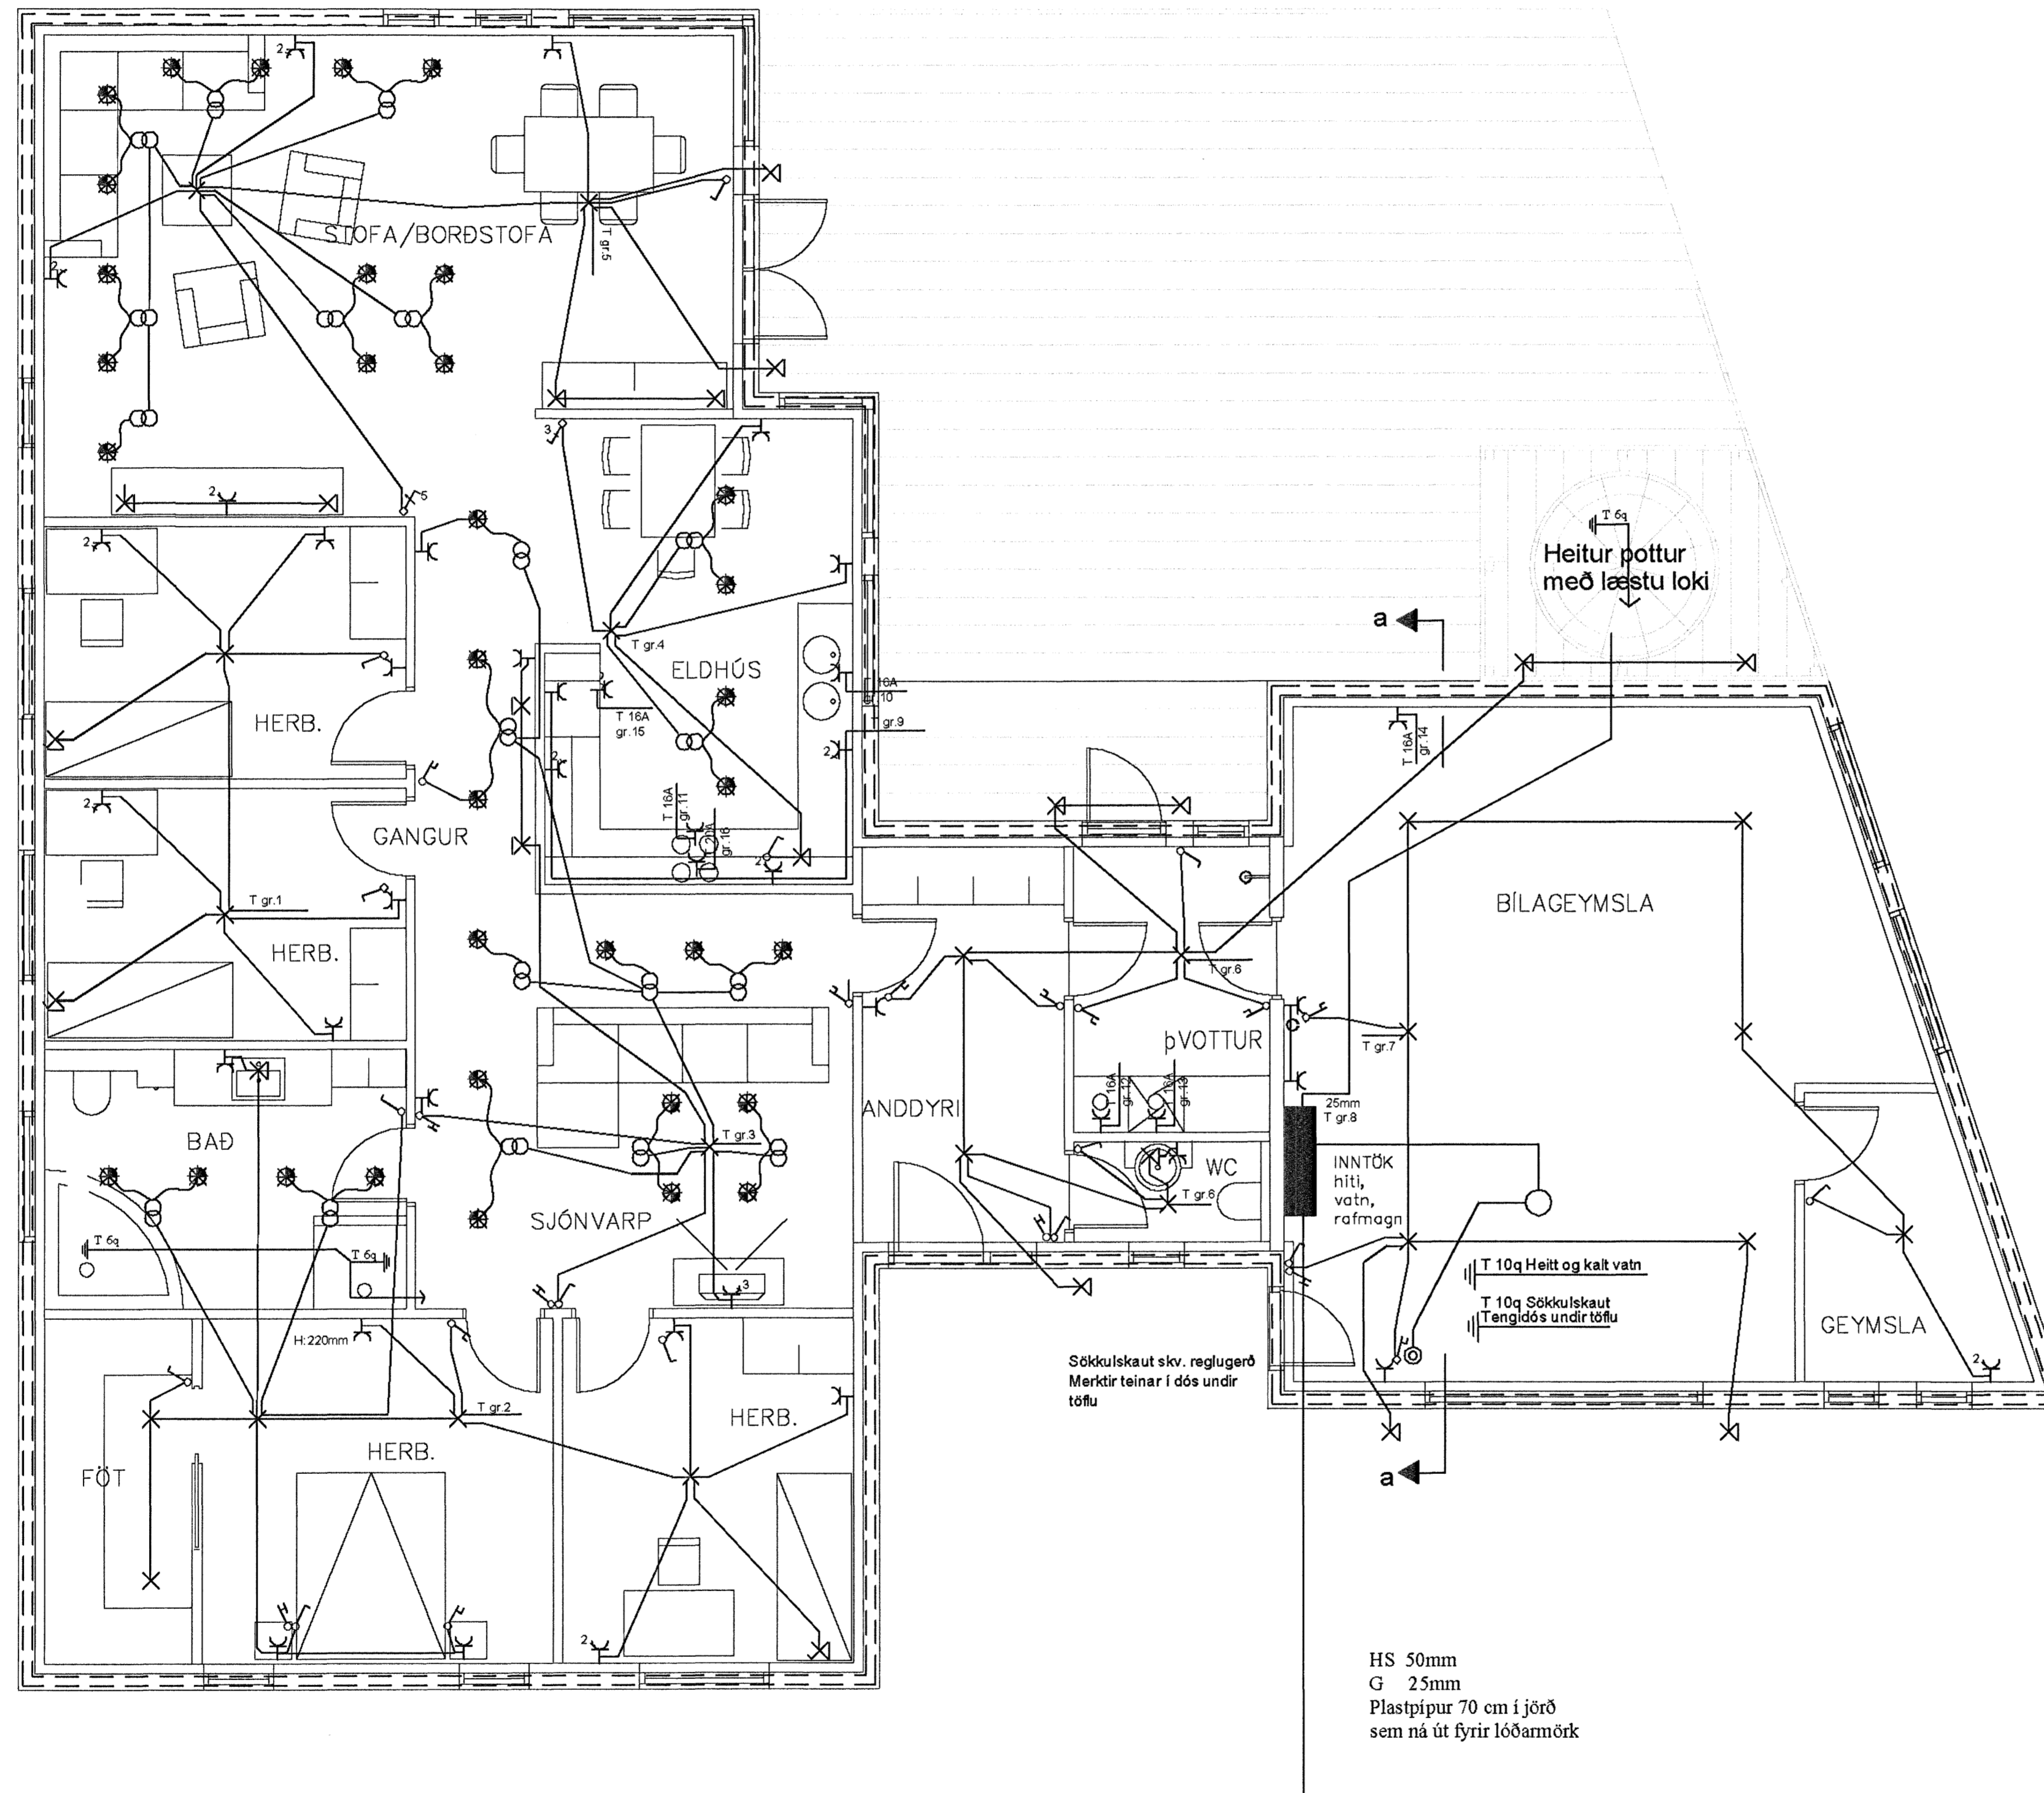

Skýringar

- Hæð rofa skal vera 110cm. frá fullfáengnu gólfi.
- Hæð rofa í hjónaberbergi sé 80cm.
- Hæð tengla L og F séu 20cm.
- DS. sé 130cm
- Hæð veggljósa sé 170cm.
- Hæð veggljósa í wc. og baði sé 200cm.
- Hæð veggljósa í eldhúsi sé 150cm.
- Hæð tengla við eldavél sé 30cm.
- Hæð tengla við víftu sé 200cm.
- Hæð úti ljósa sé 170cm.
- Smáspennu og lágsennu tenglar skulu vera í sama ramma þar sem það á við.
- Málstraumur rofa og tengla sé 10A
- Rör séu 16mm plastípur 1,5q
- Rör fyrir eldavél 20mm plastípur og vir 4q
- Taka skal mál milliveggja skv. smíðateikningu.

Handwritten notes:
mál 15/12
SB

Br.	Dags.	Breyting	Br.	Slp.	
FLÉTTUVELLIR17					
LÁGSPENNA					
<p>Elys ehf Reykjavíkurvegur 60 220 Hafnarf. s. 565-4750 gsm. 897-6530</p>					
Hönnuð:	ÞKK	Teknað:	KÓÞ	Yfirloð:	ÞKK
Samþykkt:	<i>Handwritten signature</i>	Kl.:	040851-4969		
Tökuáskrá:					
Mkv.	1:50	Bloðstærð:	A1		
Dags.	27.09.05	Nr.:	111-0805	Blað:	101