



GRUNNMYND AF FRÁRENNISLISLÖGNUM, MKV. 1:50

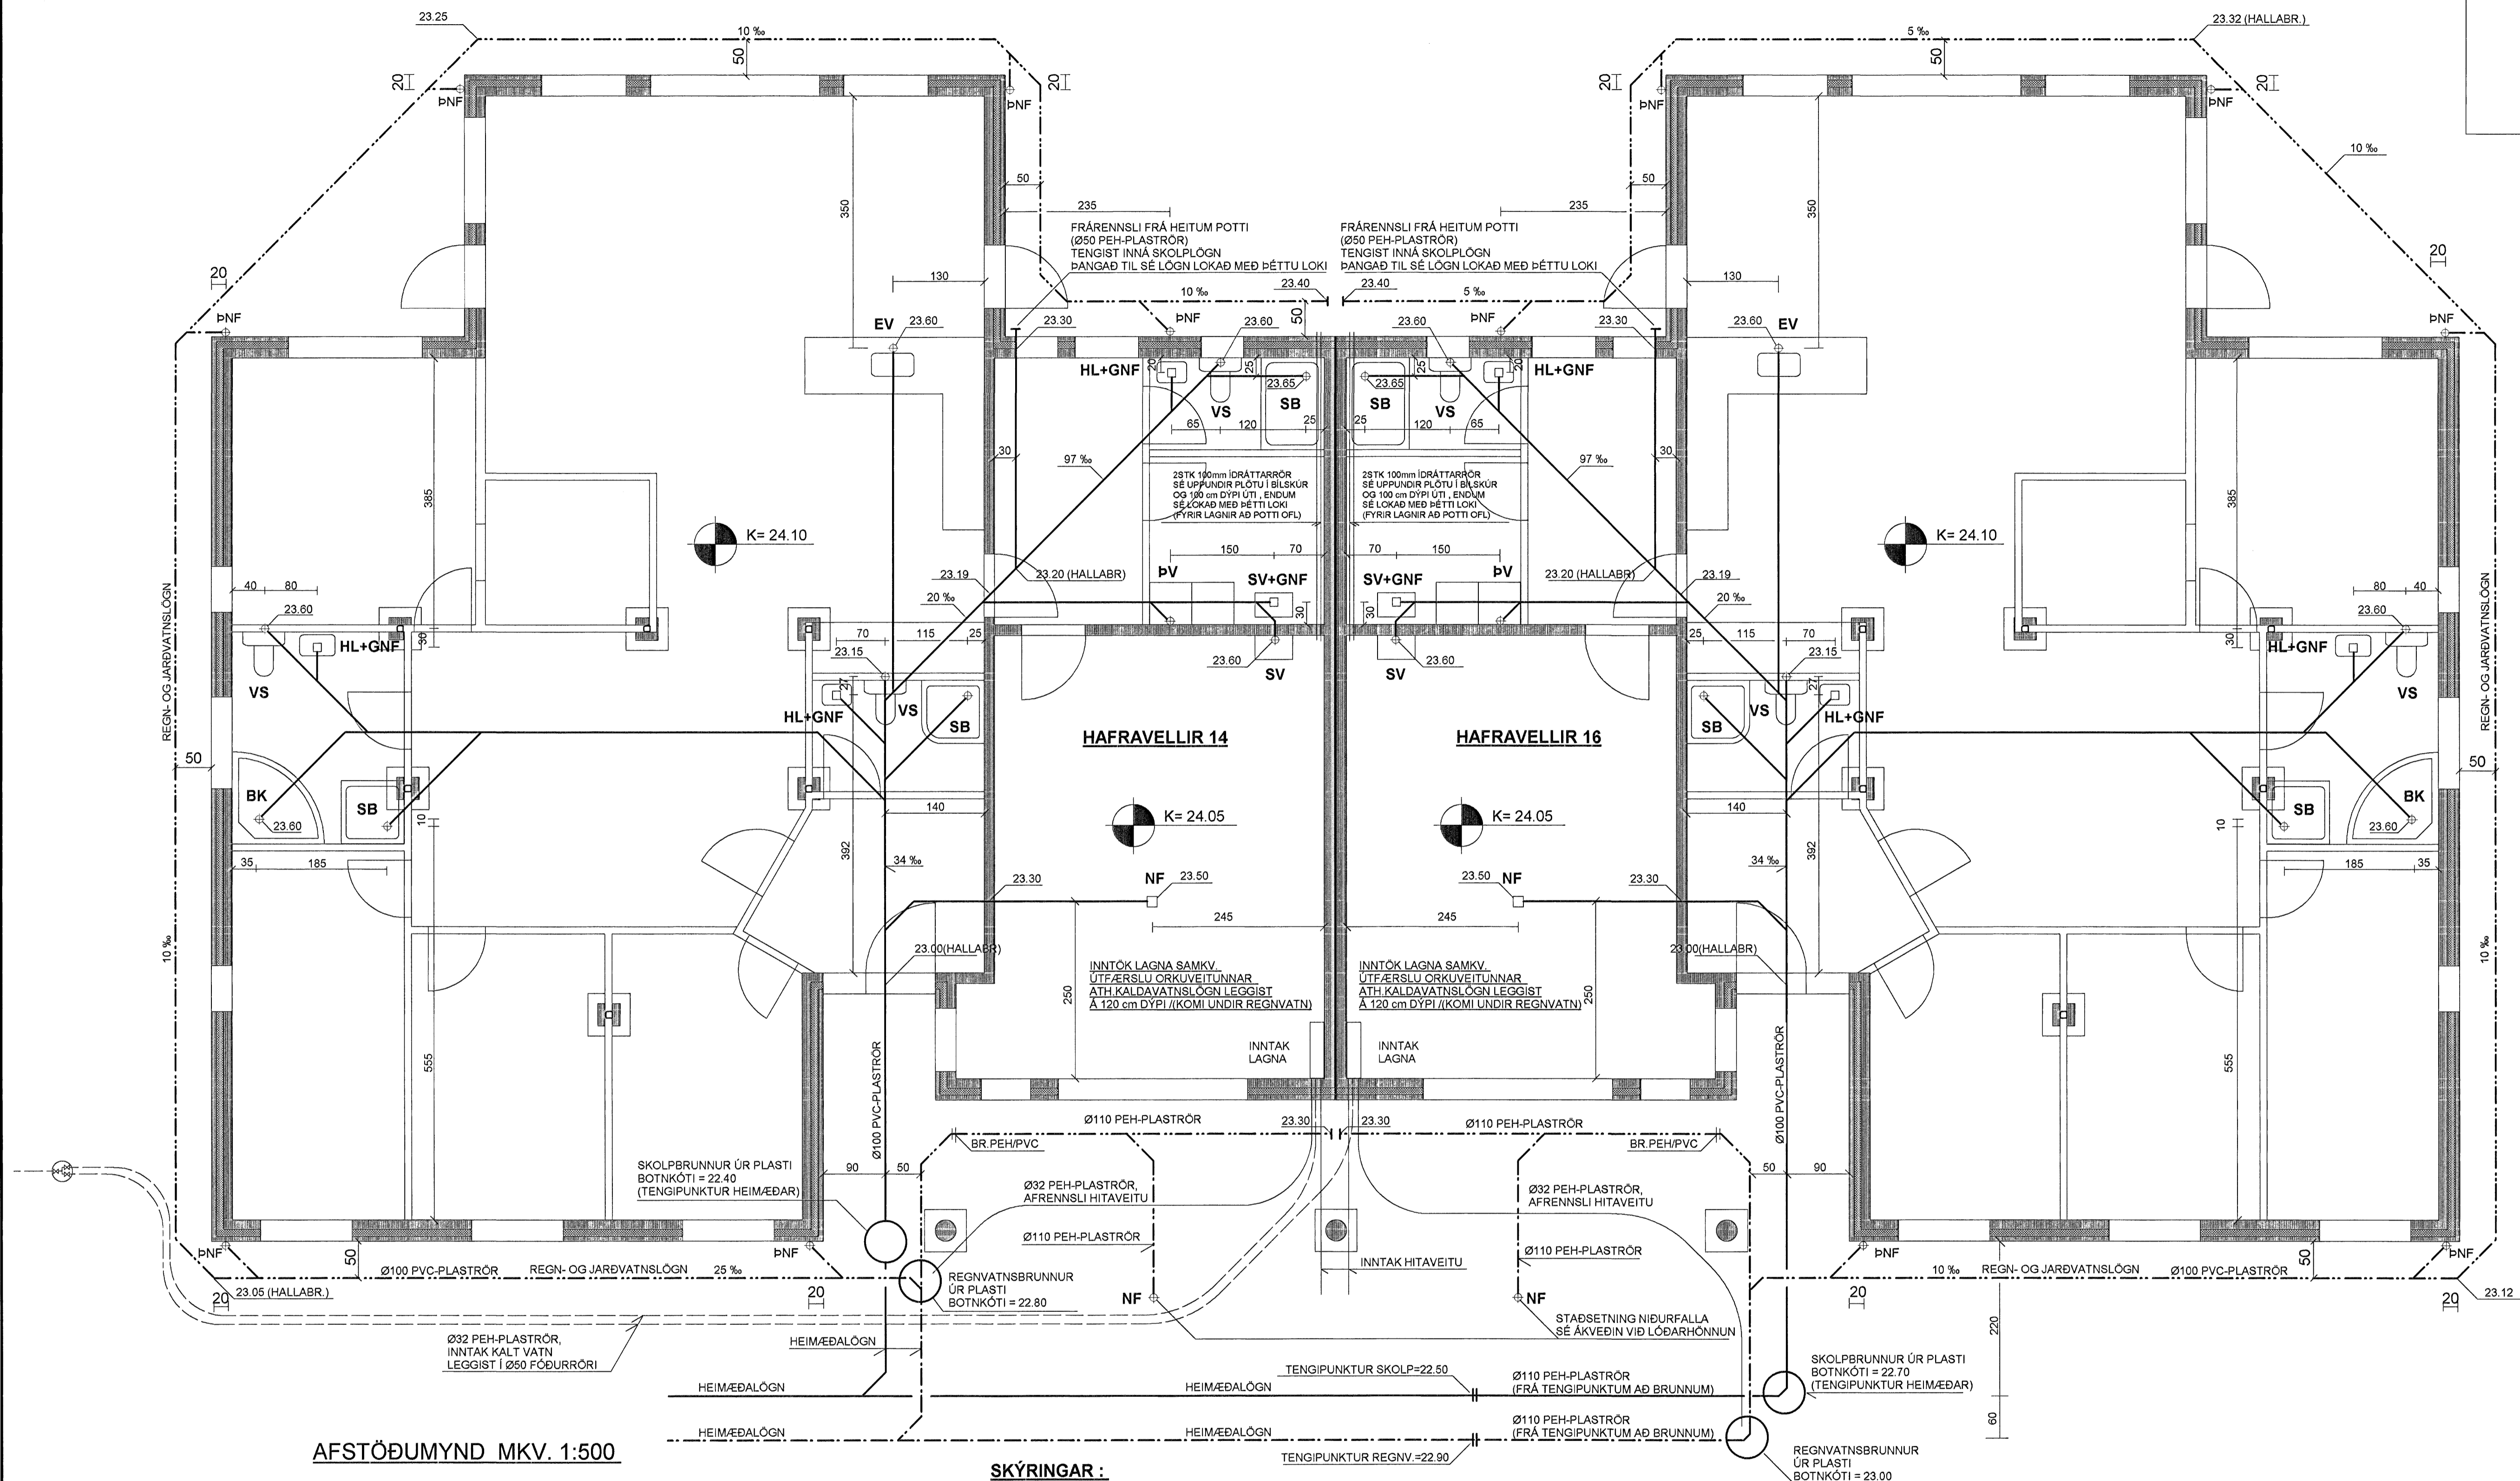

AFSTÖÐUMYND MKV. 1:500

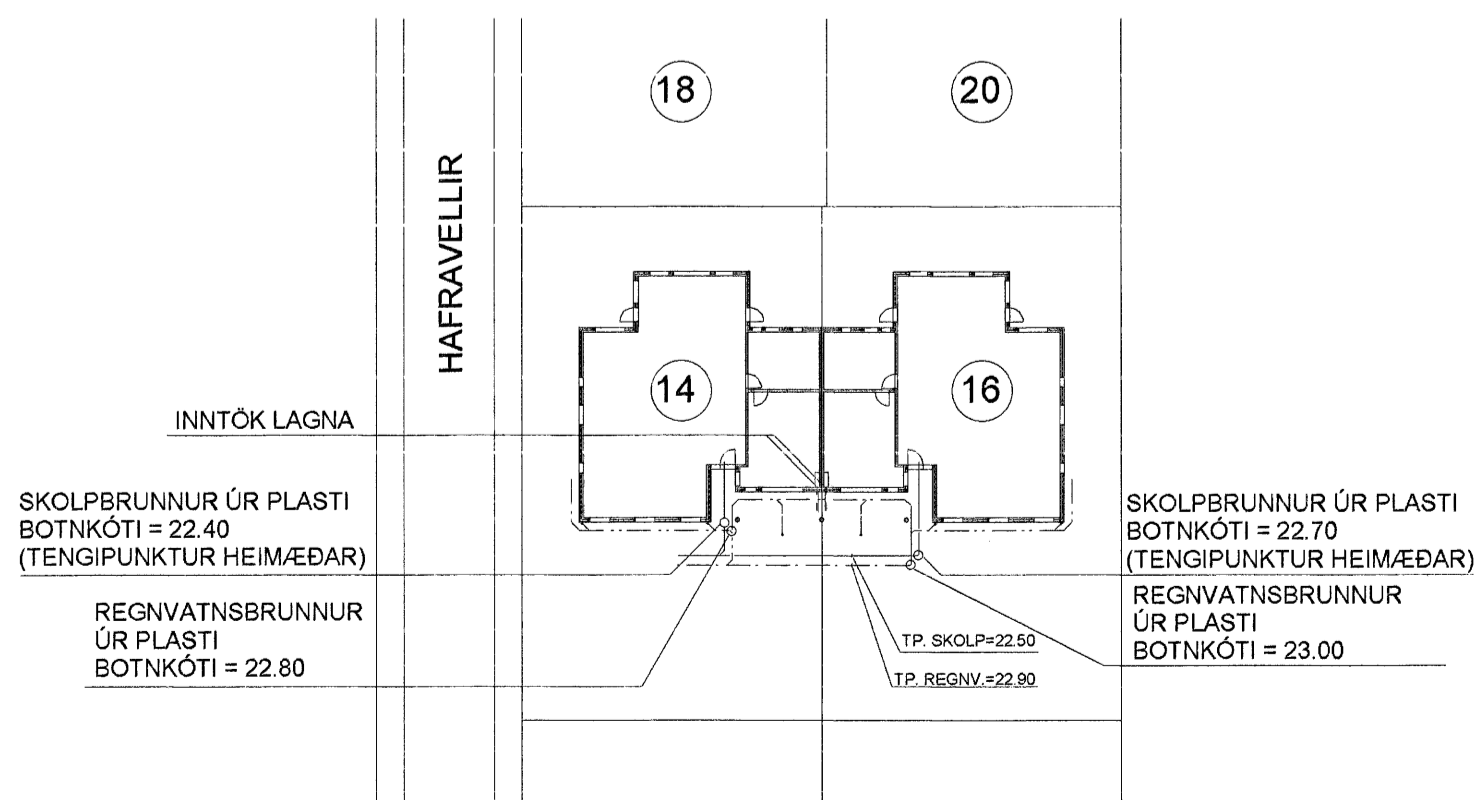

SKÝRINGAR :

ÖLL RÖR ERU Ø 100 mm PVC-PLASTRÖR

NEMA ANNAÐ SÉ TEKIÐ FRAM Á TEIKNINGUM

ALLAR SAMSETNINGAR SÉU MEÐ GÜMMIPÉTTINGUM

NOTA SKAL DRENMÖL NR. 1 YFIR JARÐVATNSLAGNIR

ALLIR KÓTAR ERU Í METRUM

ALLAR MÁLSETNINGAR ERU Í SENTIMETRUM

SKOLPLÖGN

REGNVATNSLÖGN

REGN- OG JARÐVATNSLÖGN

TEIKN.NR. 2.01	Tæknivangur ehf. KT.450586-1889 Kirkjustétt 26, 113 Reykjavík Sími: 584 22 44, Netf. tv@vortex.is
KVARDI: 1:50, 1:10	
DAGS. OKT. 2006	
HANNAÐ: MG	VERKEFNI: HAFRAVELLIR 14-16, HAFNARFIRDI
TEIKNÁÐ: MG	LAGNIR: NEYSLUVATNS- OG OFNALAGNIR, GRUNNMYND OG SKÝRINGAR
YFIRFARID: <i>Magnús Gylfason</i>	<i>Ólafur Þorsteinsson</i>
Magnús Gylfason KT.201251-4199	Undirskrift Aðalhönnuðar