**SKÝRINGAR :**

SPERRUR ERU 50x225 FLOKKUR K-18 , SAMKV. ÍST/DS 413 STÖÐLUM

SETJA SKAL TJÖRUPAPPA MILLI TIMBURS OG STEINS ÞARSEM SPERRUR BOLTAST Á VEGGI

FÚAVERJA SKAL INNSTEYPTA SPERRUENDA

STÁLVIRKI SKAL VERA Í SAMRÆMI VIÐ ÍST/DS 412 STAÐLA

STÁLBITA OG STÁLSÚLUR SKAL MÁLA MEÐ RYÐVARNARGRUNNI , STÁLGÆÐI ST-37.

STÁLFESTINGAR UTANHÚSS SKAL HEITGALVANÍSERA

ALLAR SUÐUR ERU $a=6\text{mm}$

TIMBURSTÆRÐIR BOLTAR OG SAUMUR ERU Í MILLIMETRUM


ALLIR KÓTAR ERU Í METRUM

ALLAR MÁLSETNINGAR ERU Í SENTIMETRUM

STYEYPTIR VEGGIR ERU ÚR FORSTEYPTUM EININGUM.

SJÁ TEIKNINGAR FRÁ LOFTORKU ehf.

TEIKN.NR. 1.01
KVARDI: 1:50
DAGS. OKT. 2006

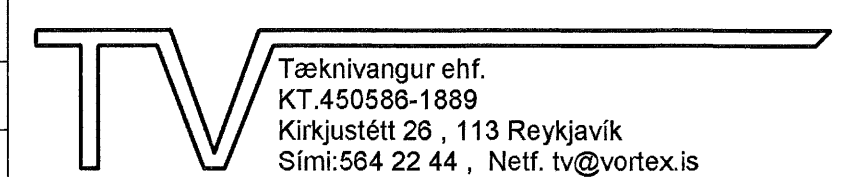

HANNAÐ: MG VERKEFNI: HAFRAVELLIR 14-16, HAFNARFIRÐI
TEIKNAD: MG BURÐARVIRKI: ÞAK, GRUNNMYND OG SKÝRINGAR
YFIRFARID: Magnús Þorsteinsson
Máagnú Gylfason KT.201251-4199
Undirskrift: Abalinnuóab