


GRUNNMYND  
1:50

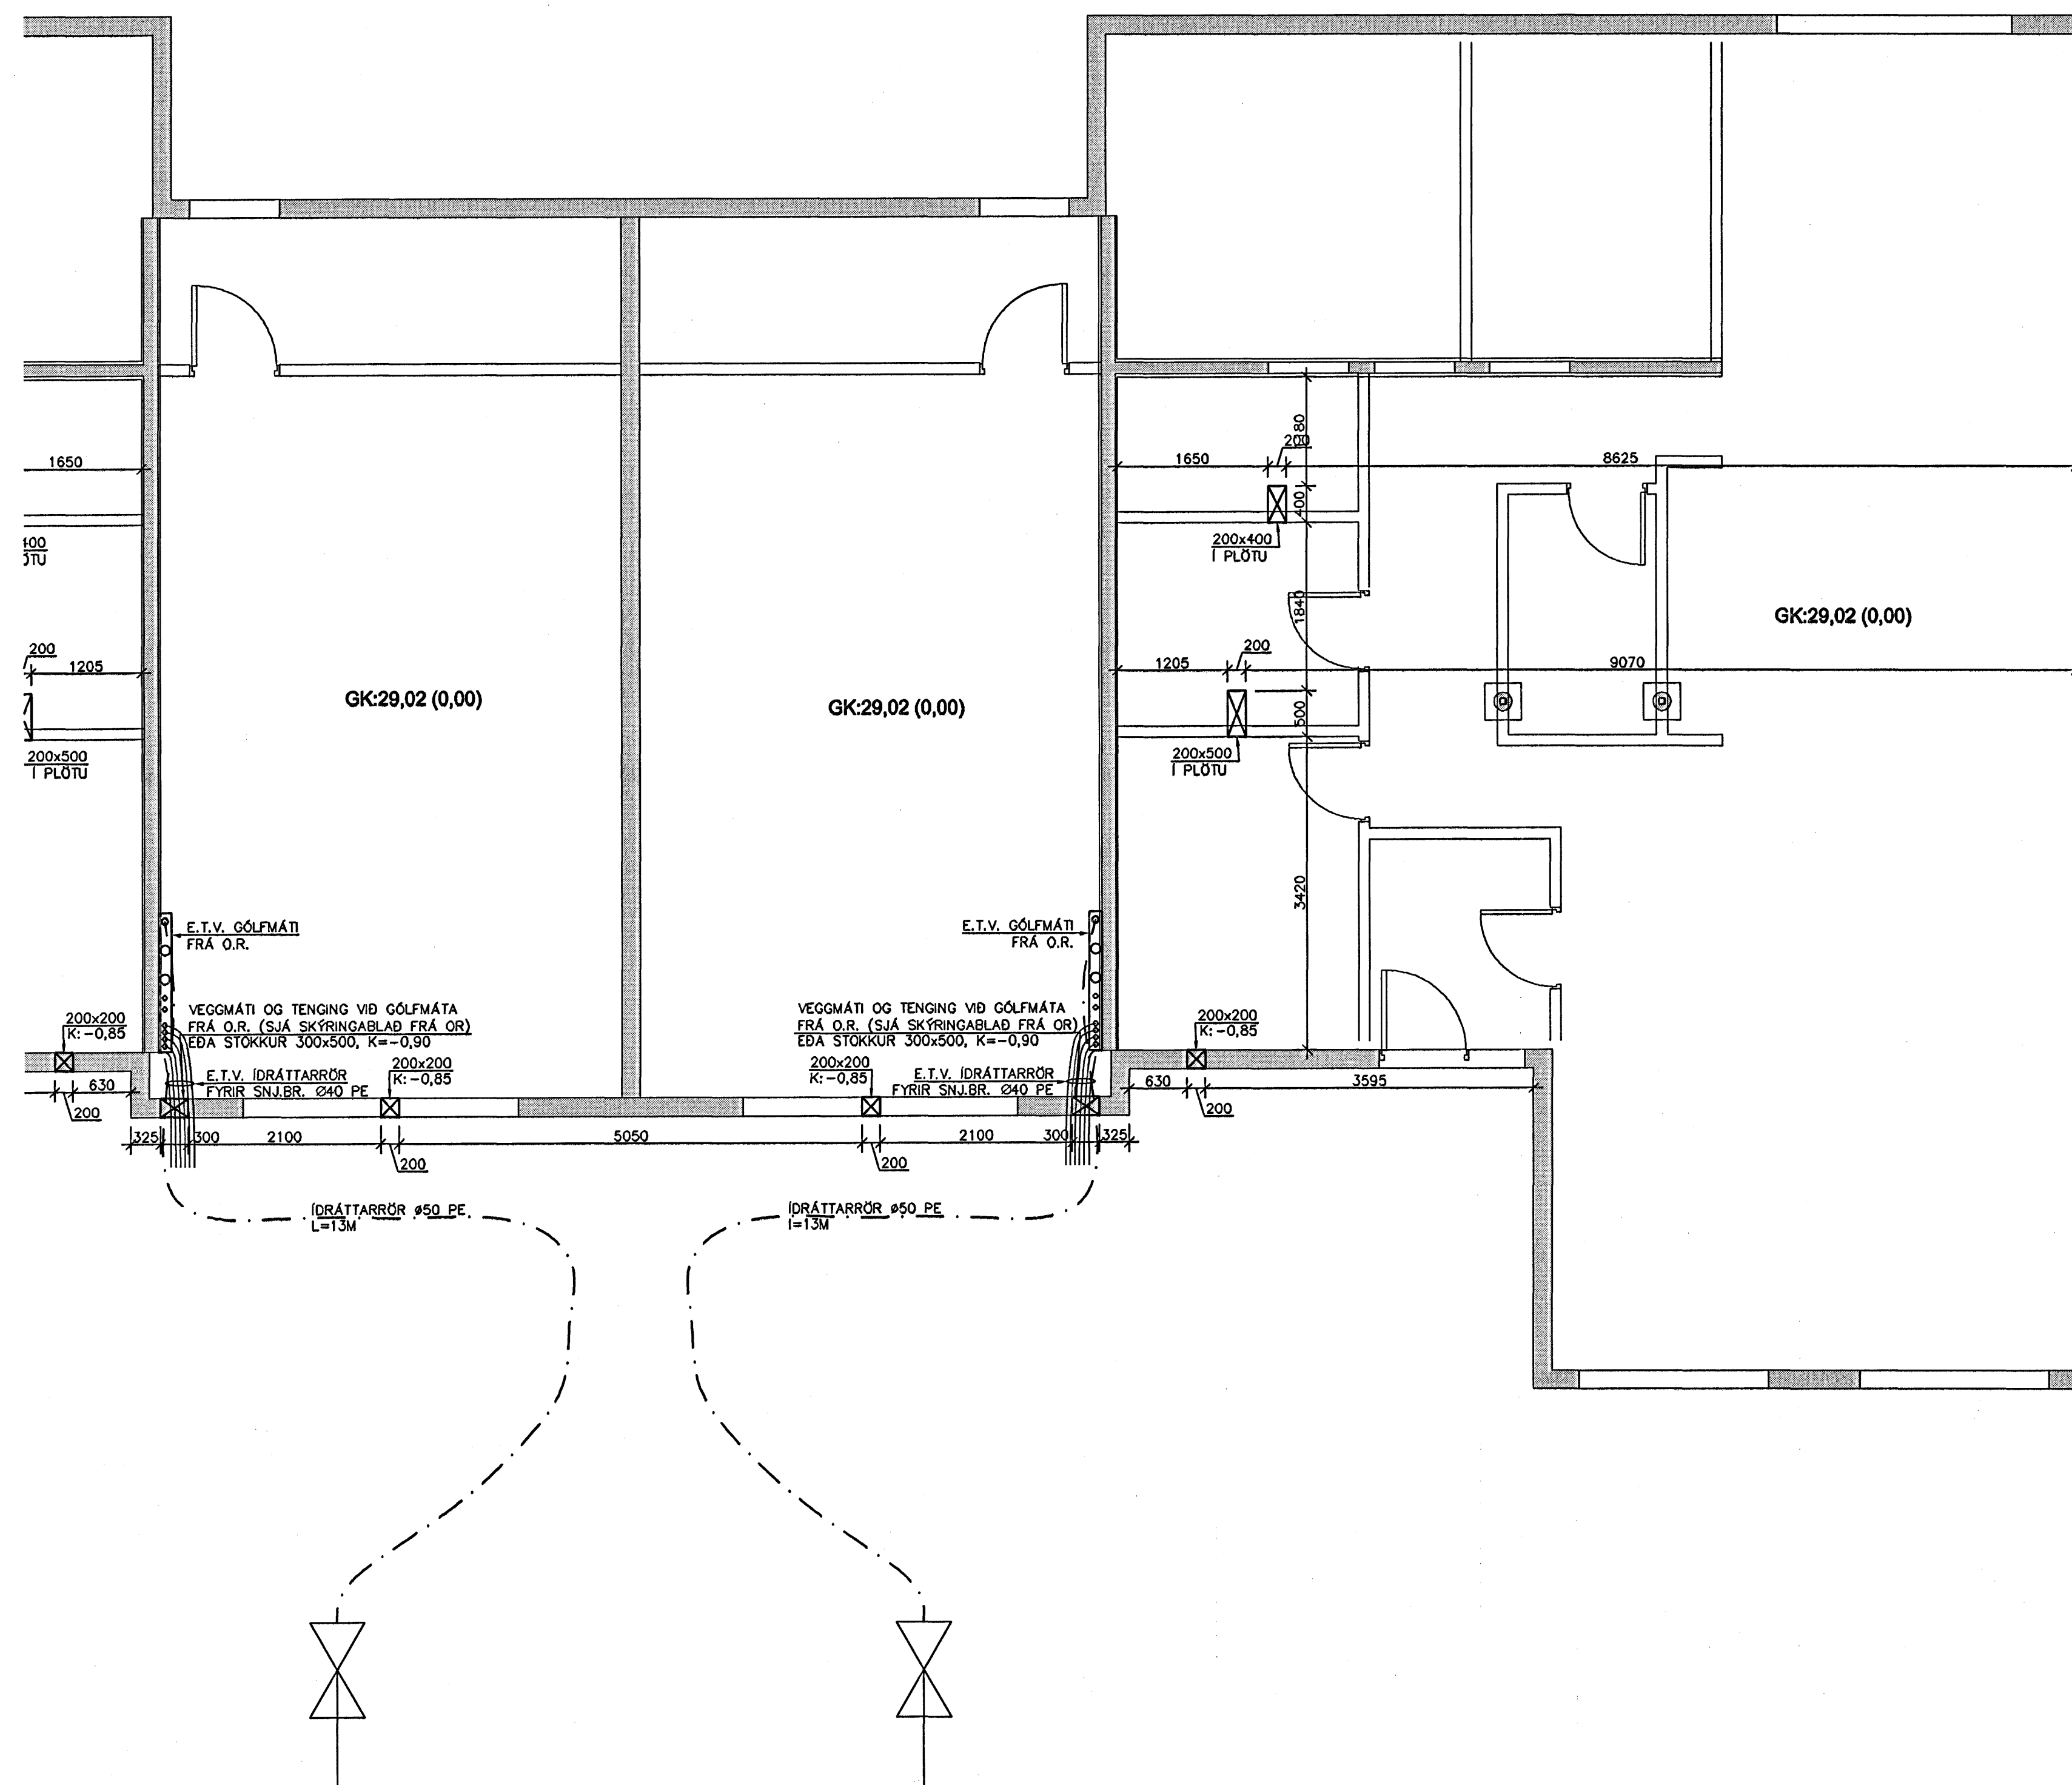

SKÝRINGAR

- 150x200  
K=1,2 GAT SEM ER 150MM Á BREIDD OG 200MM Á HÆD OG BOTN GATSINS Í HÆD 1,2M
- 150x250  
D=140 ORTAK SEM ER 150MM Á BREIDD, 250MM Á HÆD OG DÝPT ÞESS 140MM.

Samþykkt þann  
15. DES. 2006

Byggingafulltrúinn í Hafnarfirði  
F.h. Sigurbjartur Halldórsson

Nr.	Dags.	Breyting	Af
<p>MÆLINGAR OG RÁÐGJÓF EHF Dalbúin 10, 701 Egilsstaðir Sími: 471-2620, Netfang: mor@simnet.is</p>			
<p><b>HNOÐRAVELLIR 12-16</b> <b>HAFNARFJÖRÐUR</b></p>			
<p>GATAPLAN UNDIRSTÖÐUR OG BOTNPL. GRUNNMYND</p>			
Teikn. BG/SG	Hönnuður aðaluppdr.	jmt	
Dags: 27-11-06	Mkv: 1:50/500	Nr. G02	
<p>Samþ. Stefán Guðmundsson Kt. 301171-4989</p>			