


GRUNNMYND
1:50

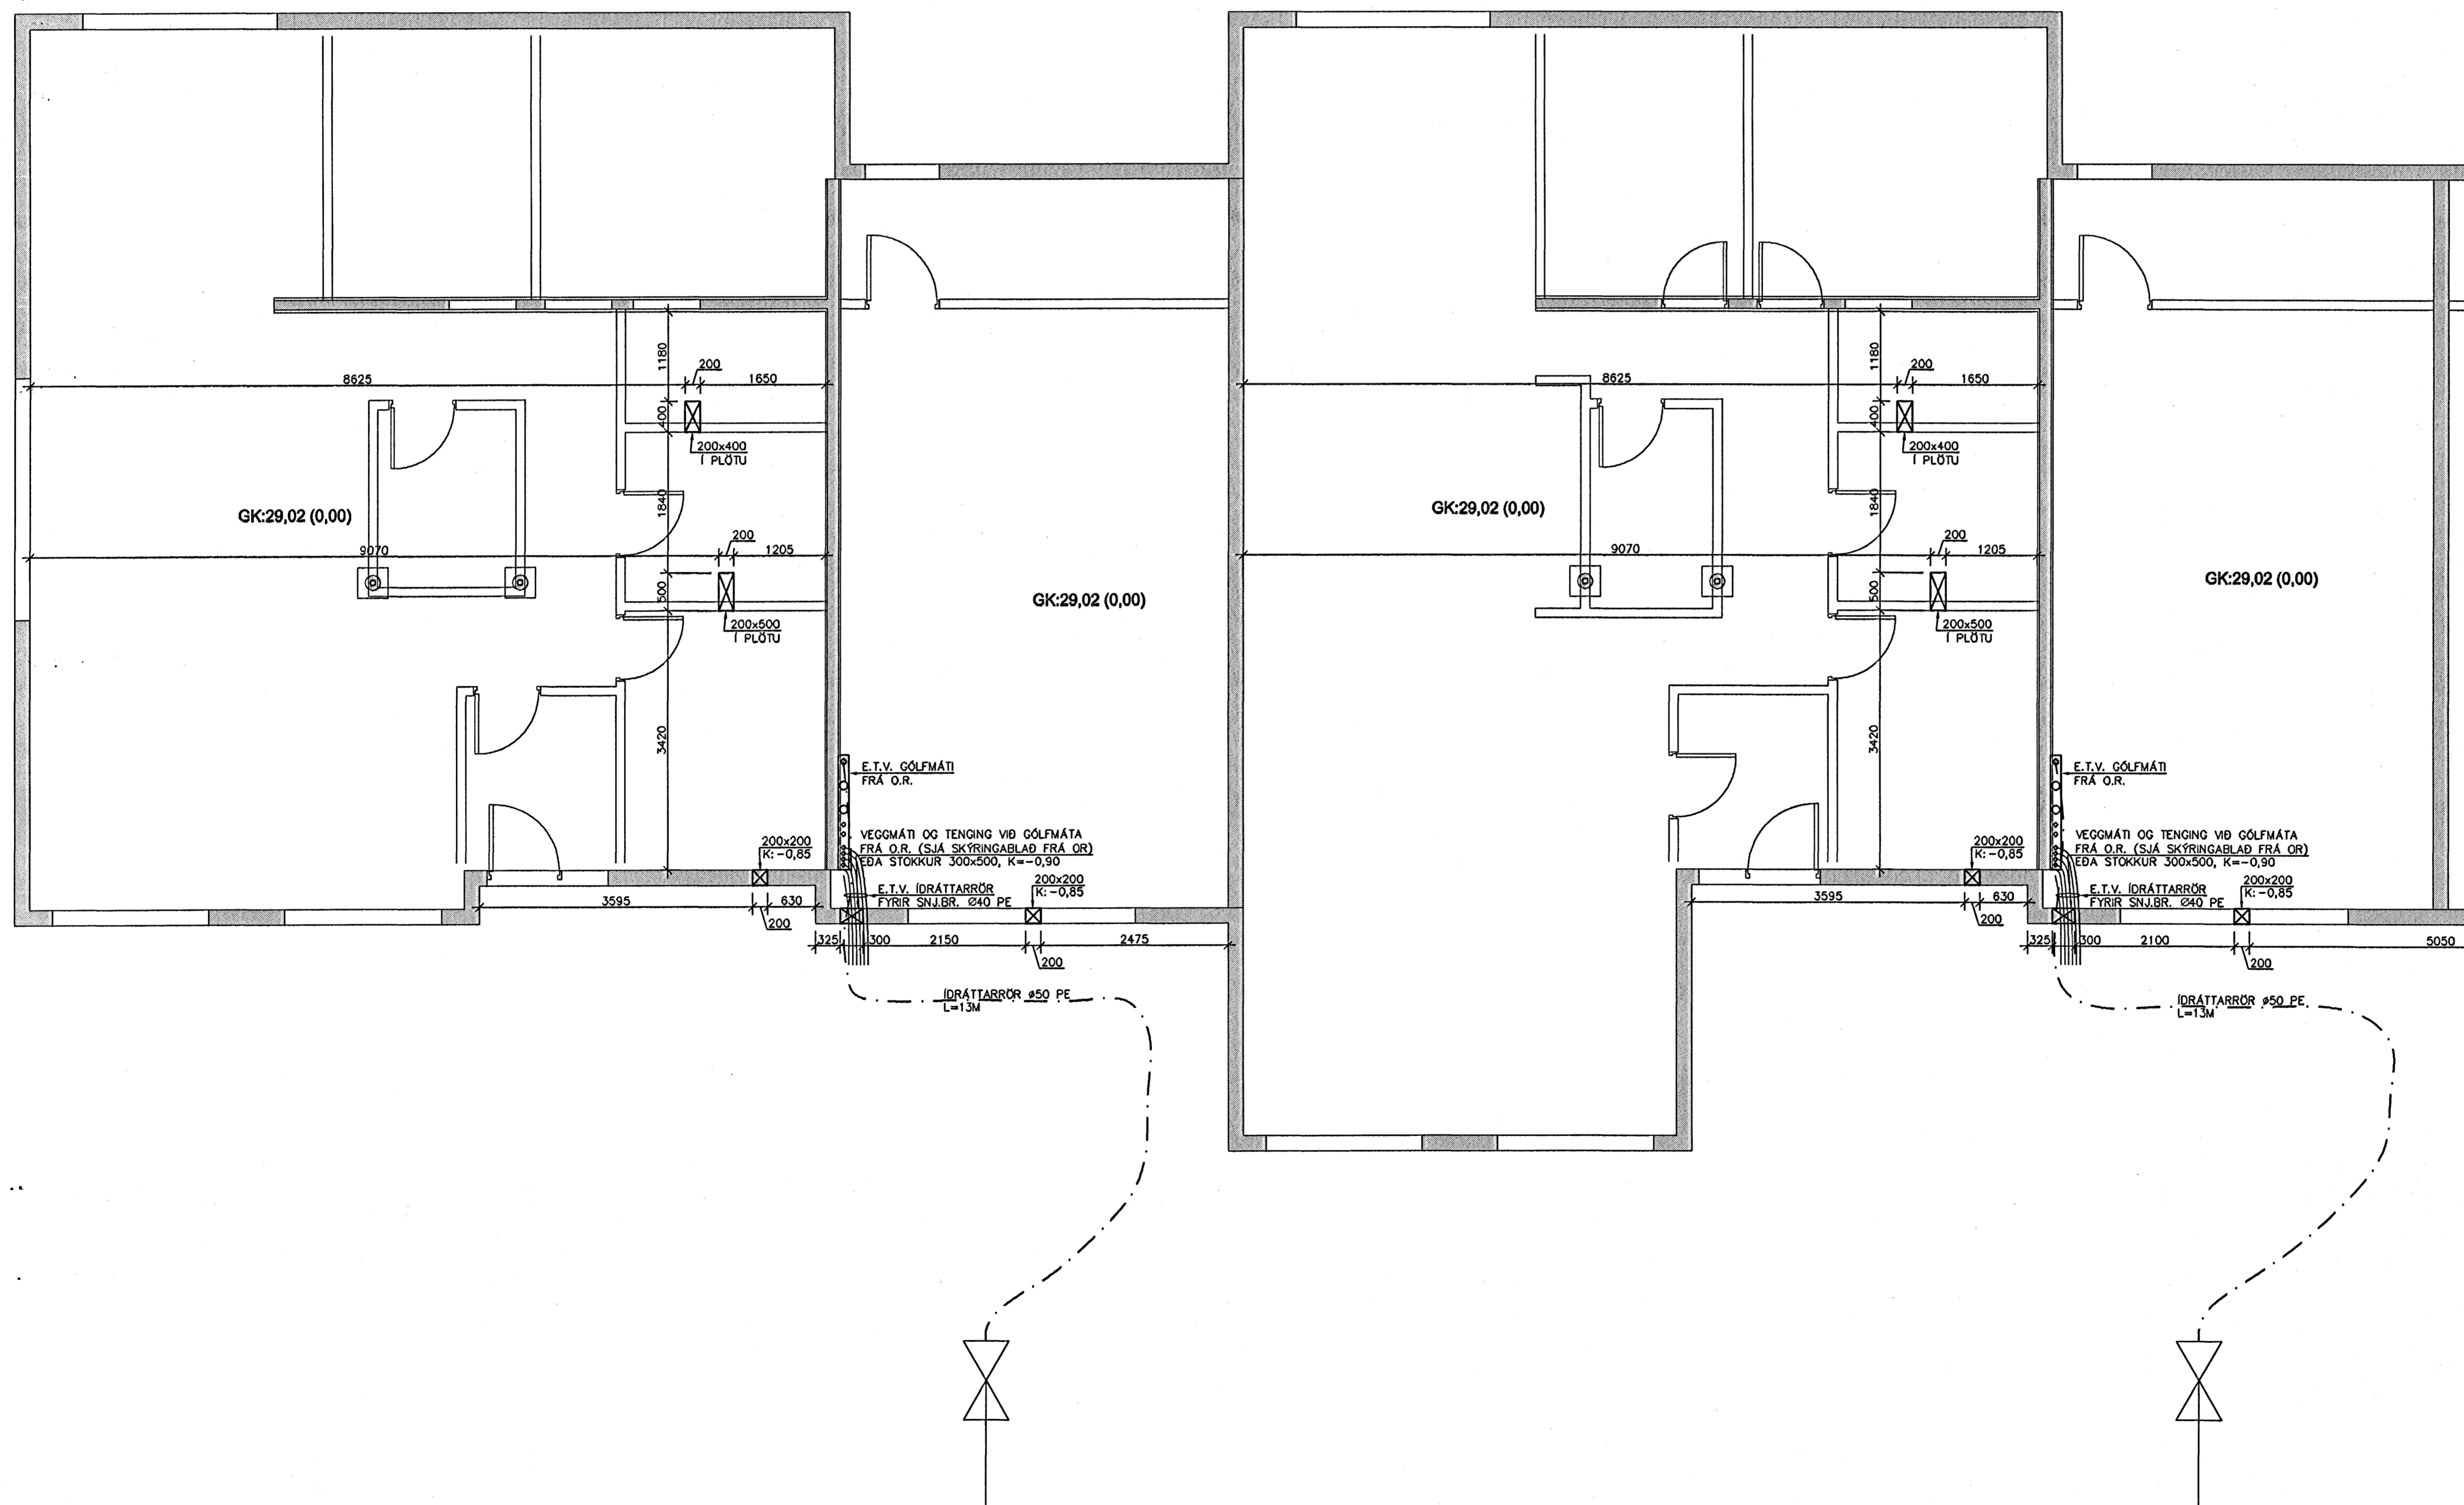

SKÝRINGAR

- ☒ 150x200 K:1,2 GAT SEM ER 150MM Á BREIDD OG 200MM Á HÆÐ OG BOTN GATSINS Í HÆÐ 1,2M
- ☒ 150x250 D=140 ÚRTAK SEM ER 150MM Á BREIDD, 250MM Á HÆÐ OG DÝPT ÞESS 140MM.

Samþykkt þann
15. DES. 2006

Byggingafulltrúinn í Hafnarfirði
F.h. Sigurbjartur Halldórsson

Nr.	Dags.	Breyting	Af
<p>MÆLINGAR OG RÁÐGJÖF EHF Dalbrún 10, 701 Egilsstaðir Símt: 471-2620, Netfang: mor@almirnet.is</p>			
<p>HNOÐRAVELLIR 12-16 HAFNARFJÖRDUR</p>			
<p>GATAPLAN UNDIRSTÖÐUR OG BOTNPL. GRUNNMYND</p>			
Teikn. BG/SG	Hönnuður aðaluppdr. guth		
Dags: 27-11-06	Mkv: 1:50/500	Nr. G01	
Samþ. Stefán Guðmundsson Kt. 301171-4989			