


GRUNNMYND
1:50

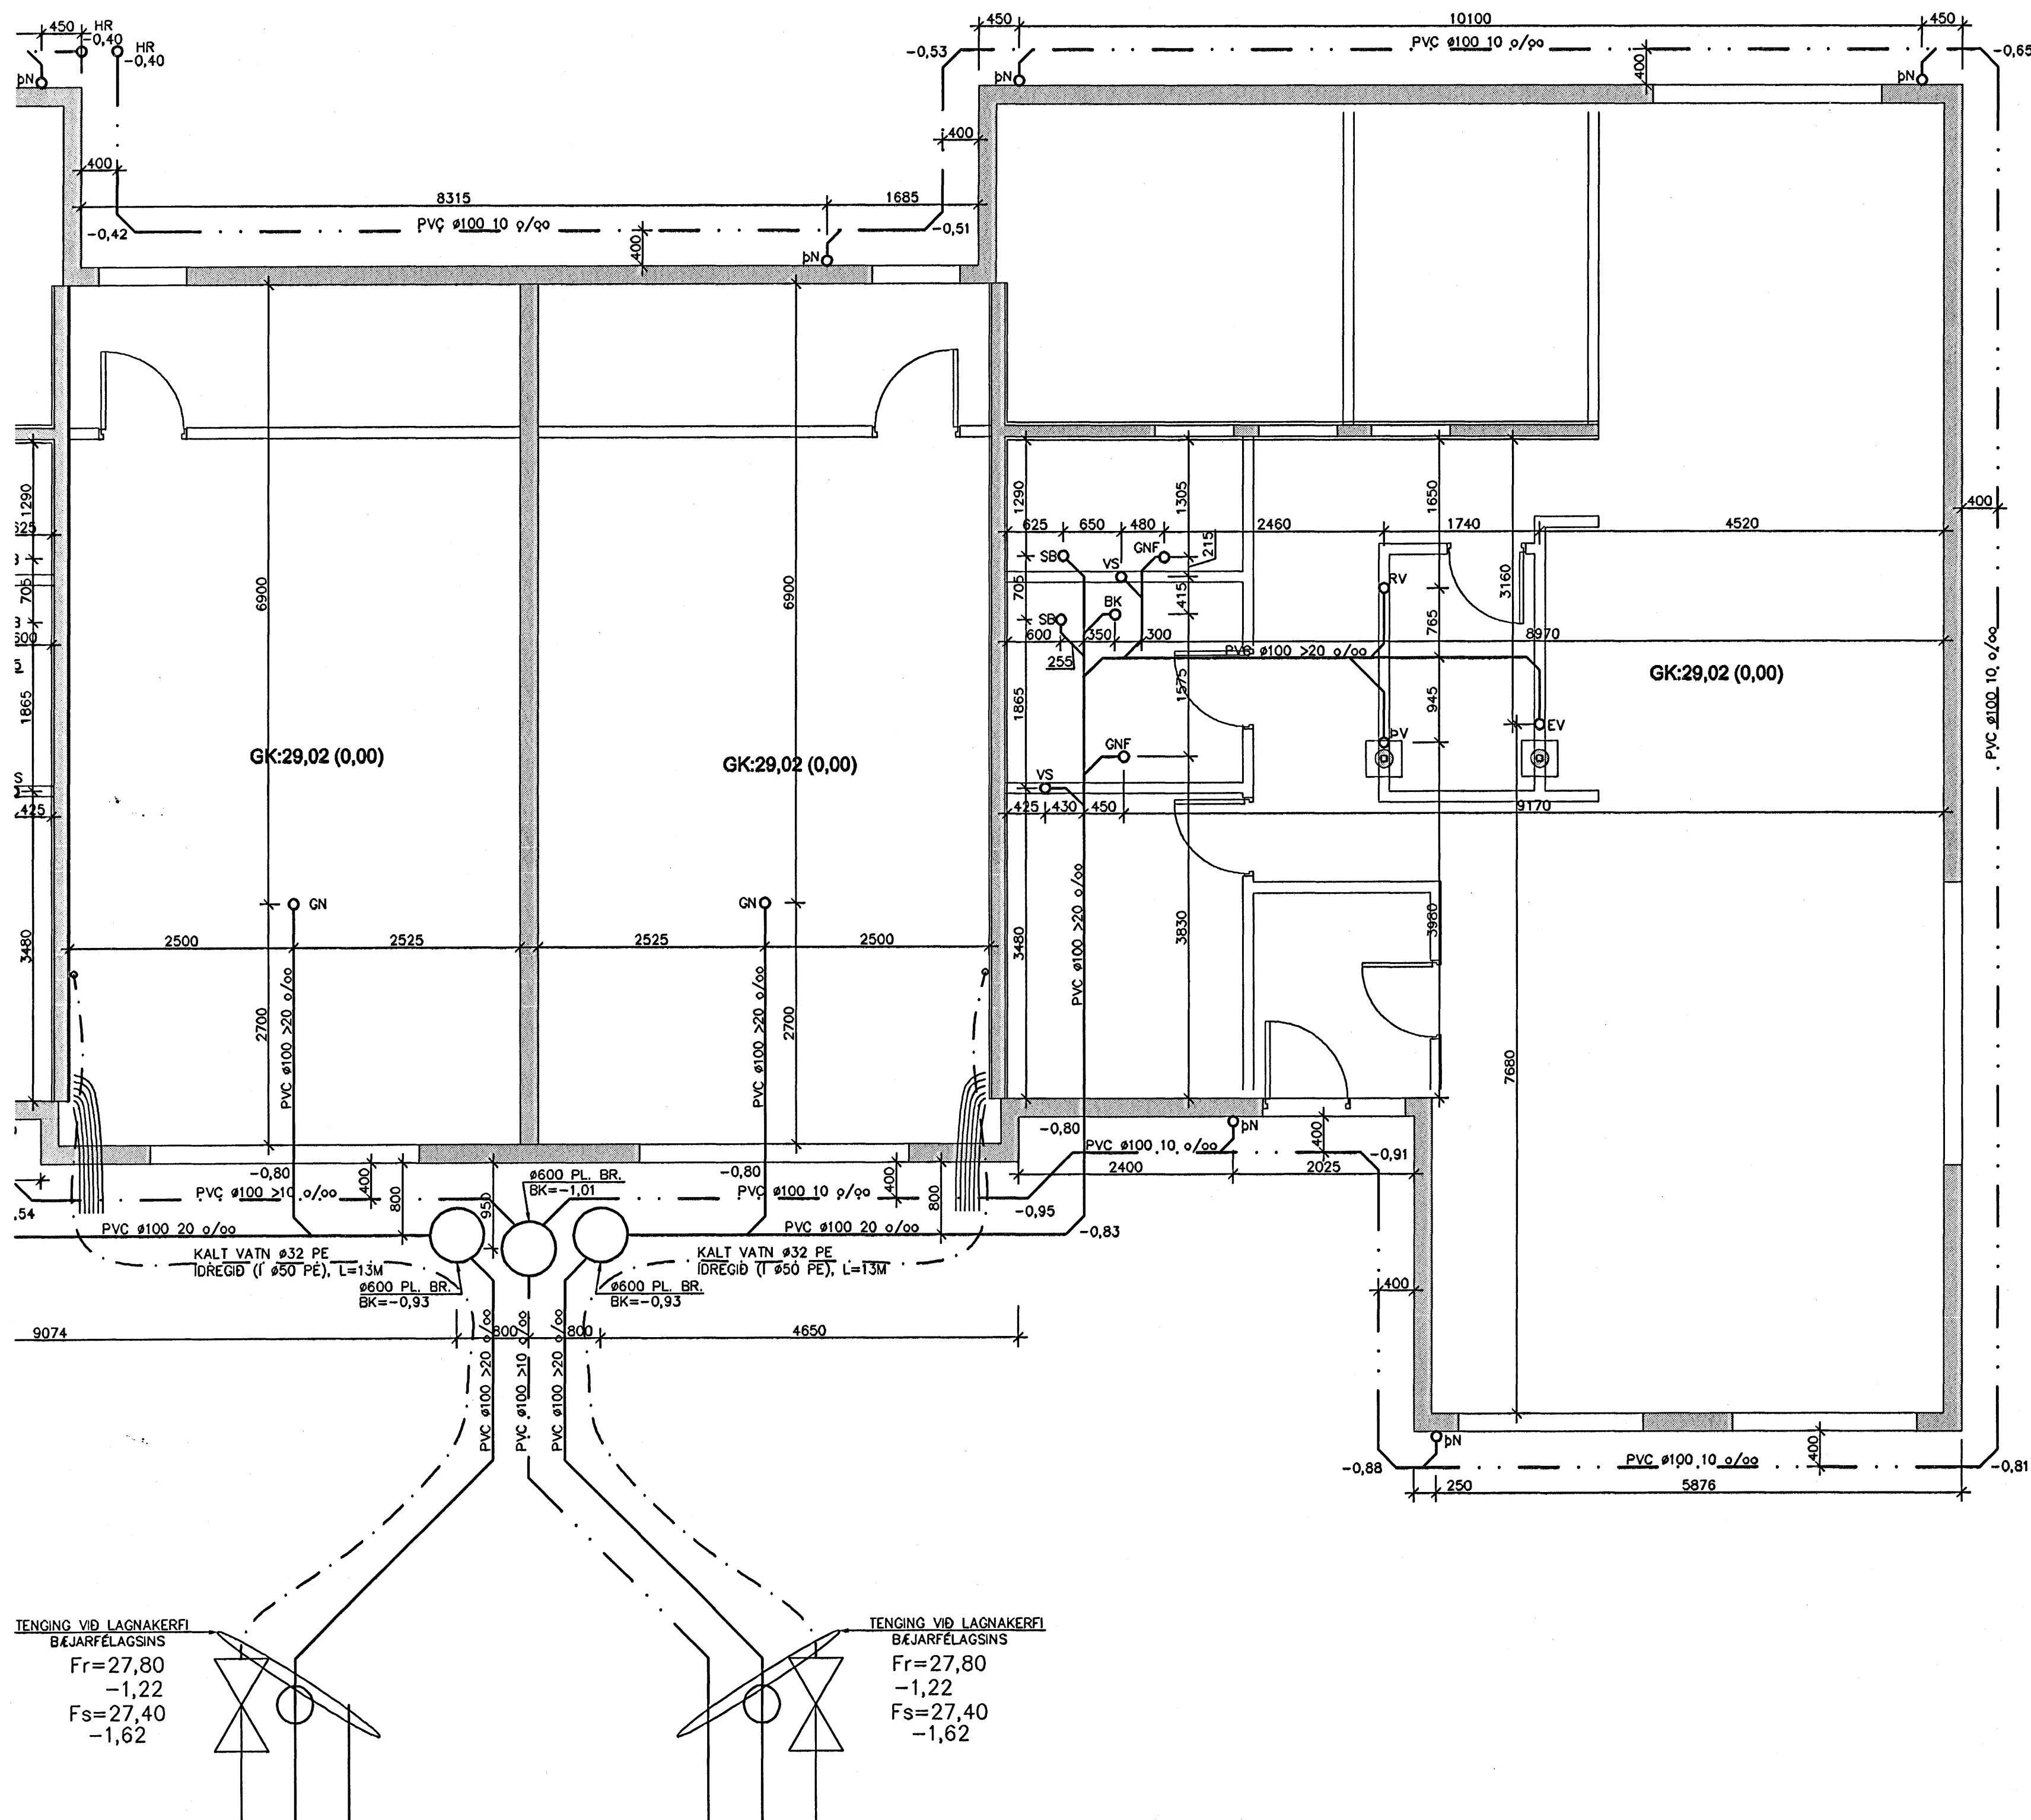


SKÝRINGAR

- FRÆNNISLÖGN
 - REGNVATNSLÖGN
 - JARÞVATNSLÖGN
 - REGNV. LÖGN OG JARÞV. LÖGN
 - KALT VATN (VATNSVEITA)
- J=LAGNIR OG STEYPUJÄRNI
 PE=LAGNIR OG POLYETHYLEN
 PP=LAGNIR OG POLYPROPYLEN
 PVC=LAGNIR OG POLYVINYLCHLORID
 ST=LAGNIR OG STEINSTEYFU
- FP01 = FALLPIPA NR. 1
 K = HEDARKÖTI

SKÝRINGAR

- AH = AFFALL HITAVEITU
- BK = BAKKER
- BR = BRUNNUR
- EV = ELDHÖSVASKUR
- GN = GÖLFNDURFALL
- GNF = GÖLFNDURFALL
- HL = HANDLAUG
- HR = HREINISSTÓTUR
- IS = ISSKÁPUR
- KR = KRANAR
- NF = NIDURFALL
- RV = RASTIVASKUR
- SB = STURTBOTN
- SN = SVALANDURFALL
- SV = SKOLVASKUR
- ÖL = ÖLLOFTUN
- UV = UPPVOTTAVÉL
- ÖK = ÖTIKRANI, SJÁLFTEMANDI OG FROSTFRIR
- VL = VATNSLAS
- VS = VATNSSALERNI
- ÞN = ÞAKNIDURFALL
- ÞV = ÞVOTTAVÉL

AFSTÖÐUMYND
1:500

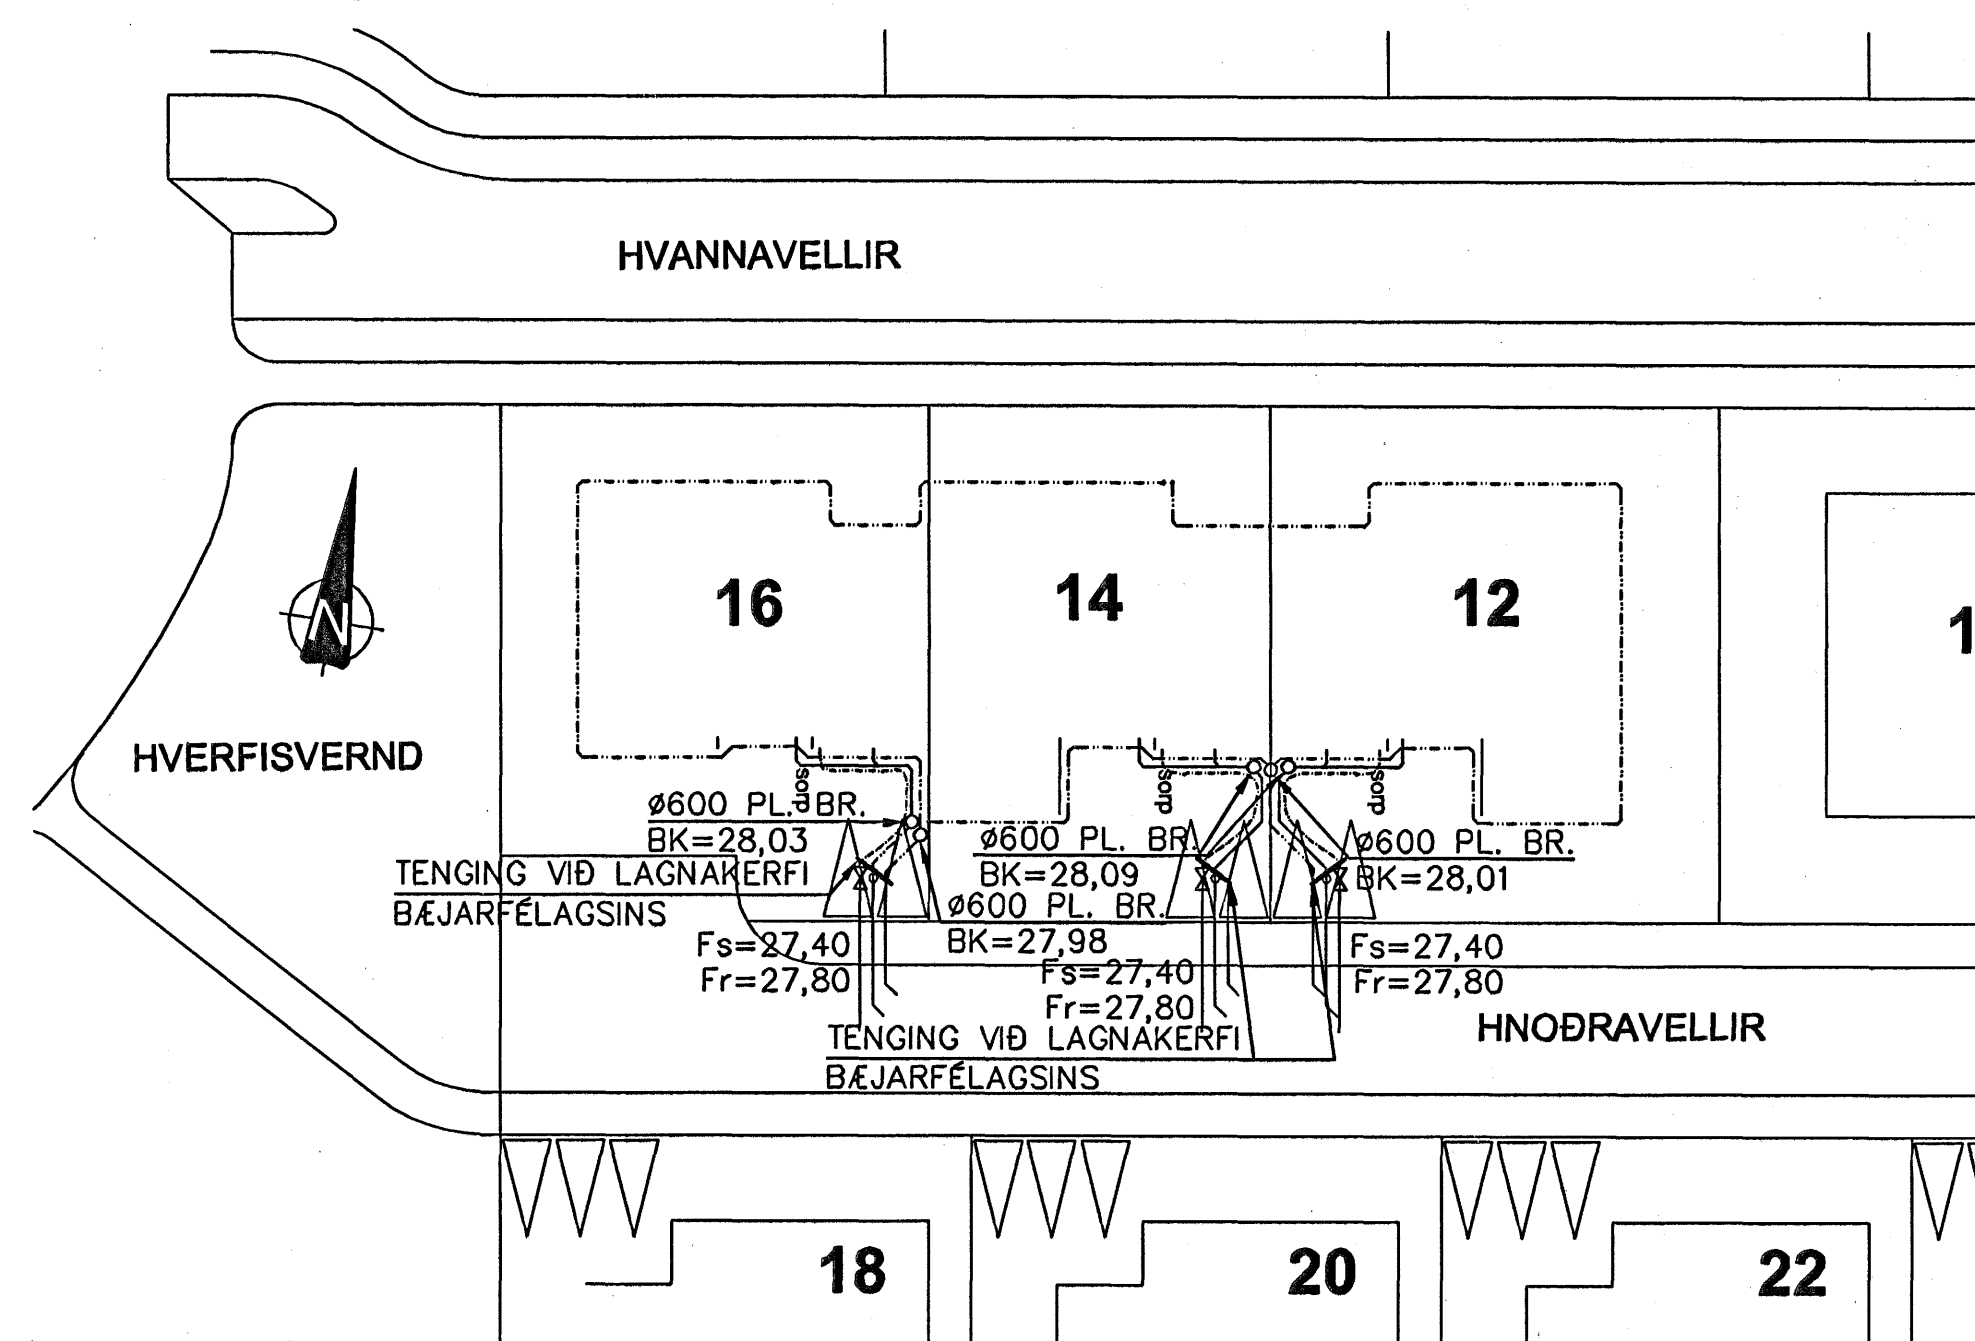

Samþykkt þann
15. DES. 2006
Byggingafulltrúinn í Hafnarfirði
Eh. Sigurbjartur Halldórsson

Nr.	Dags.	Breyting	Af
MÆLINGAR OG RÁÐGJÖF EHF Dalbrún 10, 701 Egilsstaðir Sími: 471-2620, Netfang: mor@simnet.is			
HNOÐRAVELLIR 12-16 HAFNARFJÖRÐUR			
LAGNIR LAGNIR Í JÖRÐ GRUNN- OG AFSTÖÐUMYND			
Teikn. BG/SG	Hönnuður aðaluppdr.		
Dags: 27-11-06	Mkr: 1:50/500	Nr: L02	
Samþ. Stefán Guðmundsson Kt. 301171-4689			