


- Slanga 11
- Slanga 12
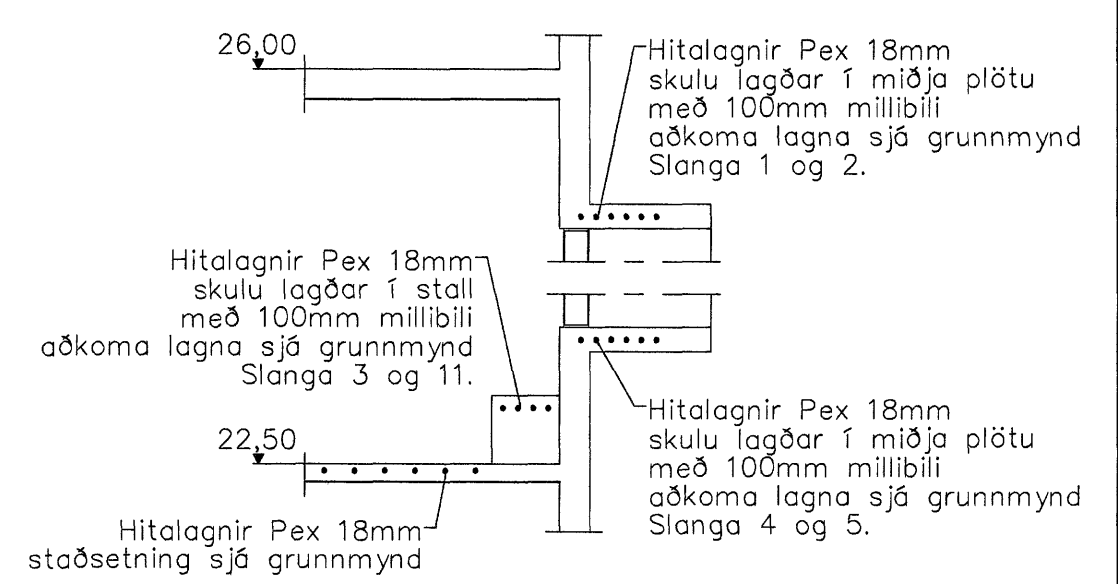


Snið í útbyggðan glugga  
1 = 50 mm

Tengikista 2 í kjallara

Slanga 1	L ≈ 115 m
" 2	L ≈ 115 m
" 3	L ≈ 75 m
" 4	L ≈ 103 m
" 5	L ≈ 103 m
" 6	L ≈ 115 m
" 7	L ≈ 115 m
" 8	L ≈ 74 m
" 9	L ≈ 74 m
" 10	L ≈ 74 m
" 11	L ≈ 75 m
" 12	L ≈ 85 m

Skýringar sjá teikningu nr.300

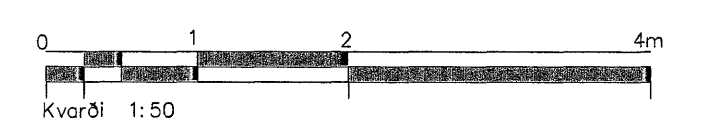

B	Síðingur 12 í stölu 2, 3. hæð	SG	02.11.06
A	Legu lagna og snið í glugga þess hlta	SG	01.11.06
Clg. Nr.	Bræðingur	Höfundur	Daga

Ásvellir 2 – Sundmiðstöð Hafnarfjarðar

<p>Verkfræðingur Félagsnúmer 59-221 Sími 565 5648, Fax 565 5641</p>	Gölfhitalagnir	
	Grunnmynd 1. hæð – B	
Höfundur Sigrún Ólafsdóttir Sími 565 5648, Fax 565 5641	Daga sept. 2006	Teknað / Hamað af JW/SG
Málkvarði 1:50	Númer teikningar 381	Útgáfa B