

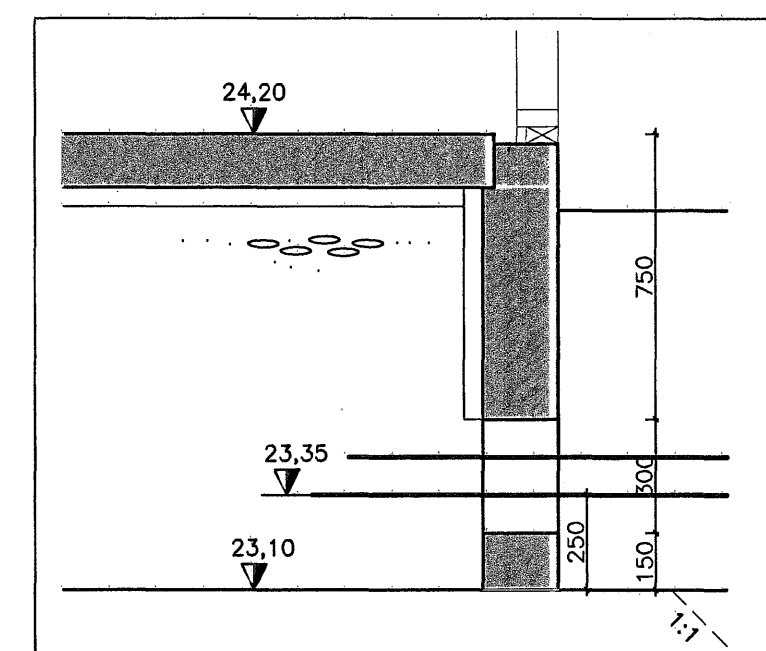


STÚTAR Í GÖTU SKV LÓDABLAÐI:
FR = 22,30
FS = 21,90

Ø600 PLASTBRUNNAR
BOTNKÓTI FS BRUNNS
Í LÖÐ = 22,60
BOTNKÓTI FR BRUNNS
Í LÖÐ = 22,80

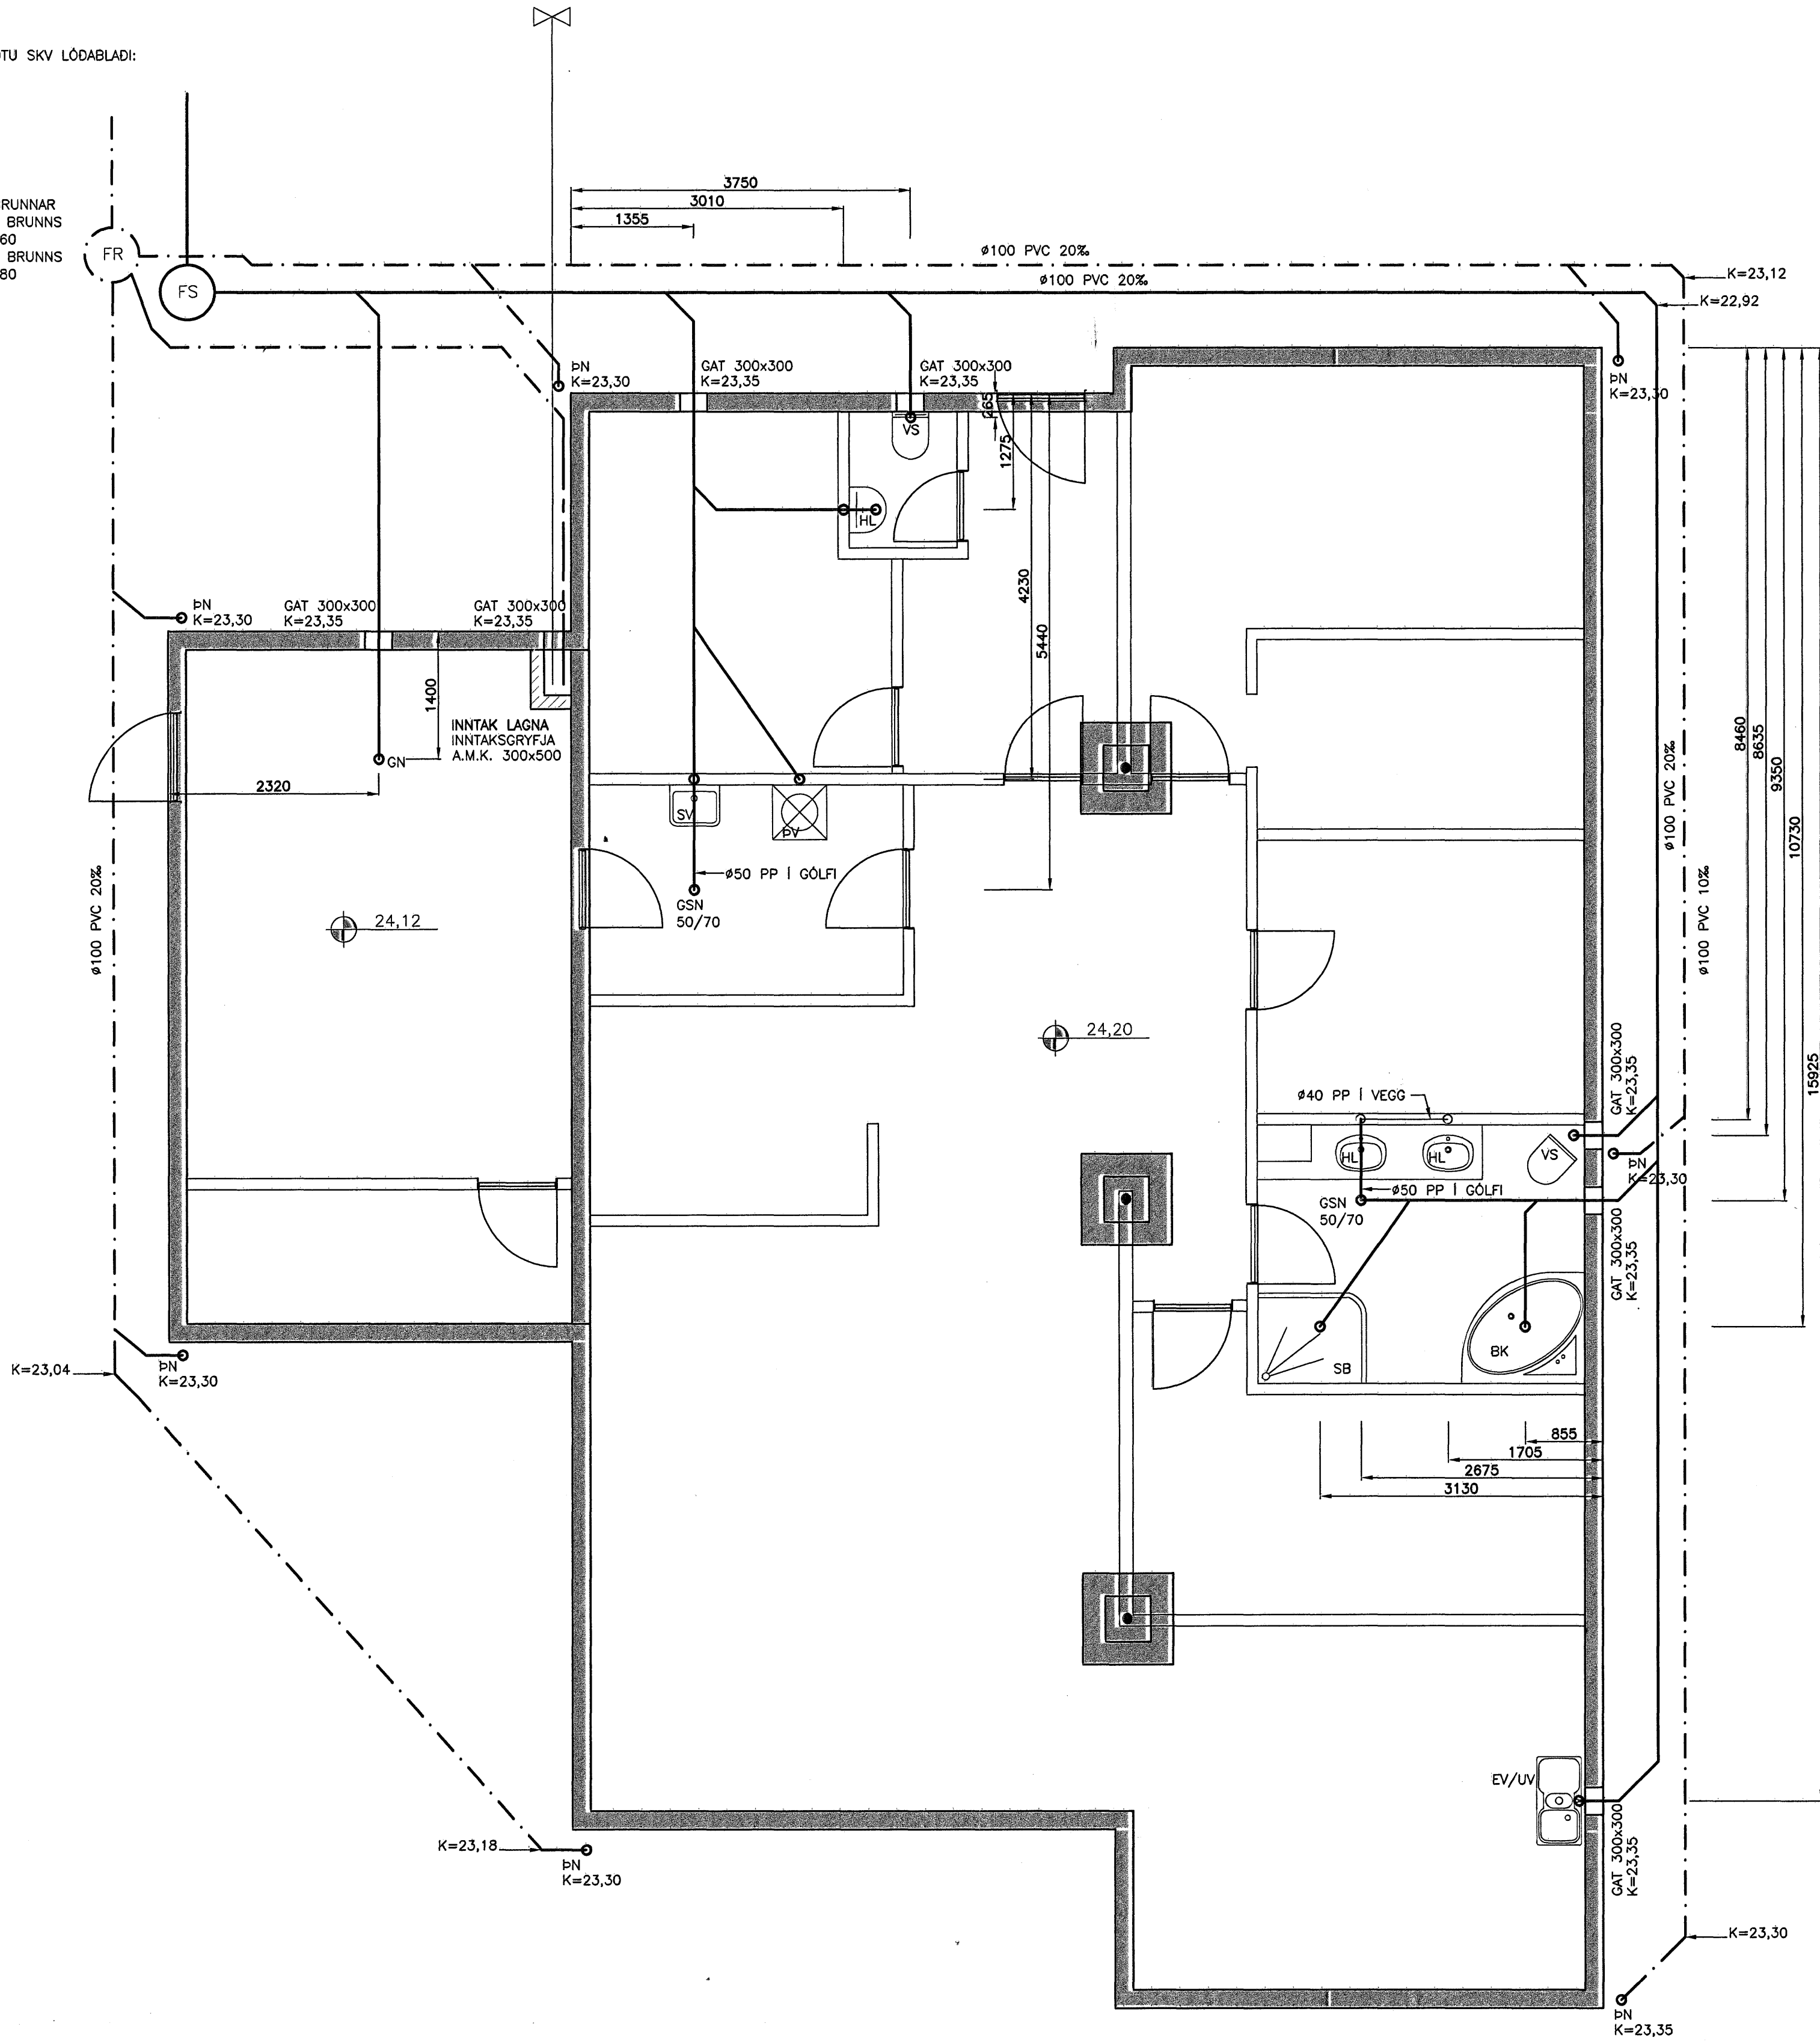

KÓTAR, SKÝRINGAR
Mkv. 1:20

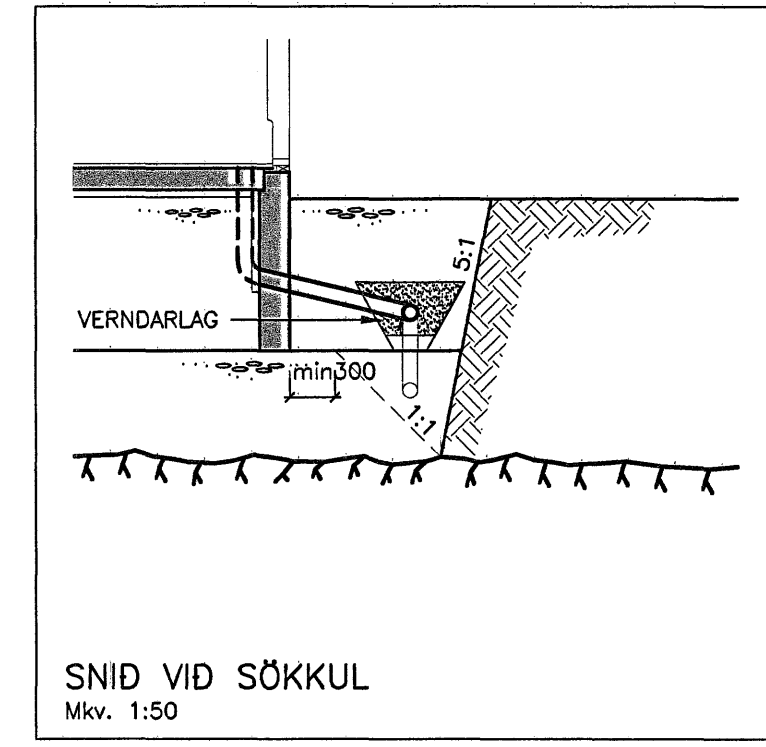

SNID VÍÐ SÖKKUL
Mkv. 1:50

SKÝRINGAR:

ÖLL RÖR Í JÖRD SEU ÚR STÍFU PVC PLASTI, GRUNNPLASTI, NEMA ANNAD SÉ TEKID FRAM.

MINNSTI HALLI Á RÖRUM ER 20%, (2 CM Á M) OG MESTI HALLI ER 300%, NEMA ANNAD SÉ TEKID FRAM.

GRAFID SÉ FYRIR RÖRUM Í ÞJAPPADA FILLINGU. UMHRVERFIS ÖLL RÖR Í JÖRÐU SKAL SETJA A.M.K. 150 mm SANDLAG OG ÞJAPPA VEL.

ÖLL RÖR ÞÉTTIST MED TIL ÞESS GERÐUM GÖMVIHRINGJUM. AD ÖÐRU LEYTI BER AD HAGA VINNU OG ÖLLUM UMBUNADI SKV. IST 65 SVO OG FYRIRMÆLLUM FRAMLEIDANDA.

KÓTAR ERU Í METRUM OG MIDAST VID RENNSLUSBOTN, ÞAD Á ENNIG VID UM GÖT, ÞAR SEM KÓTI Á GATI ER GEFINN Á RENNSLUSBOTN.

MÁL ERU Í MILLIMETRUM OG MIDAST VID MIÐJAN STÚT.

ÖLL RÖR MED ÖNEFNDUM HALLA HAFNA 20% HALLA OG ERU ÚR Ø100 PVC.

SKAMMSTAFANIR:

- PVC PLASTRÖR, PVC (RAUÐBRÚN)
- PP PLASTRÖR, PP (GRÁ)
- ST STEYPIRÖR
- BR BRUNNUR
- GN GÖLFNIDURFALL MED VATNSLÁS
- GSN GEGNUMSTREYMISNIDURFALL Í GÖLFI
- PN ÞAKNIDURFALL
- HL HANDLAUG
- VS VATNSSALERNI
- SB STEYPIBÁÐ
- BK BAKKAR
- EV ELÐHÖSVASKUR
- UV UPPÞVOTTAVEL
- ÞV ÞVOTTAVEL
- SV SKOLVASKUR
- SL SETLAUG
- NF ÚTINIDURFALL
- HR HREINSISTÚTUR MED LOKI

ATH. STADSETNINGU STÚTA FYRIR HREINLETTISKEI MÁ AÐEINS HAFNA TIL VIDMIDUNAR, OG ÞARF AD YFIRFARA OG ADLAGA ÞEIM TEKJUM SEM ENDANLEGA ERU VALIN.

ATH. MELA SKAL HEDARKÓTA HEIMEDA ADUR EN LAGT ER Í GRUNN.

ÖLL MÁL Í mm NEMA ANNARS SÉ GETID.

SKOLP	SKOLP
REGNVATNSLÖGN	REGNVATNSLÖGN
AFRENNSLI HITAVEITU	AFRENNSLI HITAVEITU
HEIMED (KALT VATN)	HEIMED (KALT VATN)

27 NOV 2006
Heimtarfirdar

GRUNNMYND FRÆRENNSLISLAGNA
MKV. 1:50

ÚTGÁFUFERLI

ÚTGÁFA NR.	ÚTGEFT DAGS.	ÚTGEFT AF	SKÝRINGAR

DREKAVELLIR 19 HAFNARFIRDI

LAGNIR: MKV: 1:50

FRÆRENNSLISLAGNIR MKV: 1:20

SKÝRINGAR MKV: 1:20

HNING: T. ELLERT TÓMASSON TÖND: ÞÓRUNN SIGÞÓRSÐ.

VERÐNÖMUR: 06104- SKÝRINGAR: 06104-301-H1

DATE: 10.11.2006

301

Seinnarmálgangurinn hefur verið lokaður