

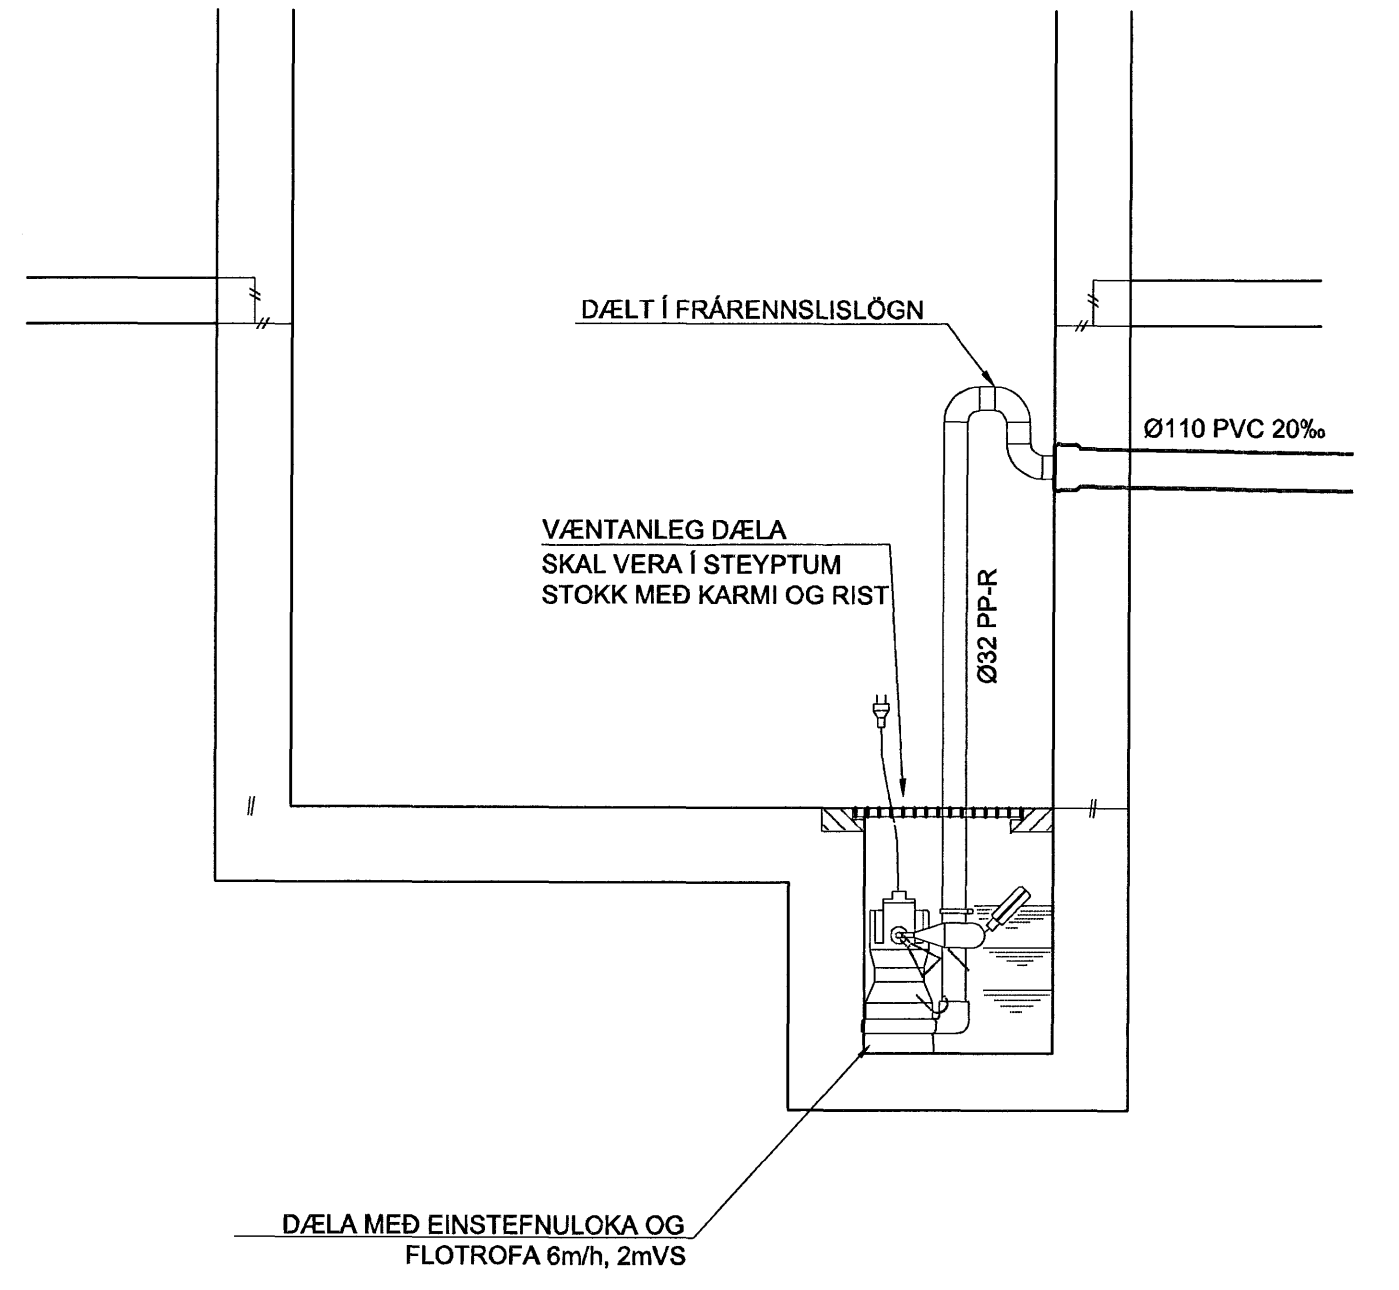


SNID
1:20

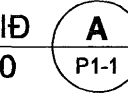

SKIPALÓN 21-23

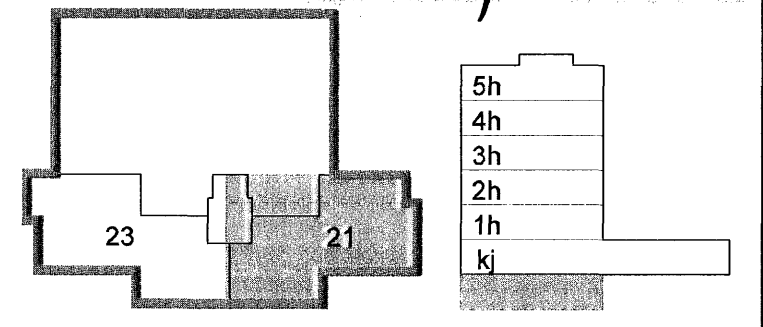

Úg. Dags. Skýring Hannafyrirfarir



VERKFRÆÐISTOFA

BÆJARHRAUN 20 · 220 HAFNARFJÖRÐUR · KENNIT. 710796-2899
vsb@vsb.is · Sími 585 8600 · Fax 585 8610 · www.vsb.is

Áritun séðhónuðar Sveinn Áki Sværissón Kt: 230855 5609	 Verkefni SKIPALÓN 21-23 HAFNARFIRÐI		
Verkhúti Lagnir Grunnlaggir Grunnmynd Hús 21 & Snið			
Hannað BL	Teiknað SÁS	Kvarði 1:50 & 1:20 / A1	Síða -
Dags. 10.11.2006	Verkefni 06876	Teikning P1-1	Útgáfa -

V:\2006\06876\06876-Skipalón 21-23\Sheet\LA06876-P1_Grunnlaggir.dwg