

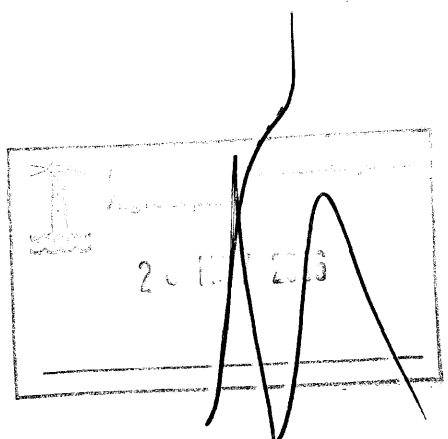


SVANAHAÐS VIÐ YFIRBORD JARÐVEGS

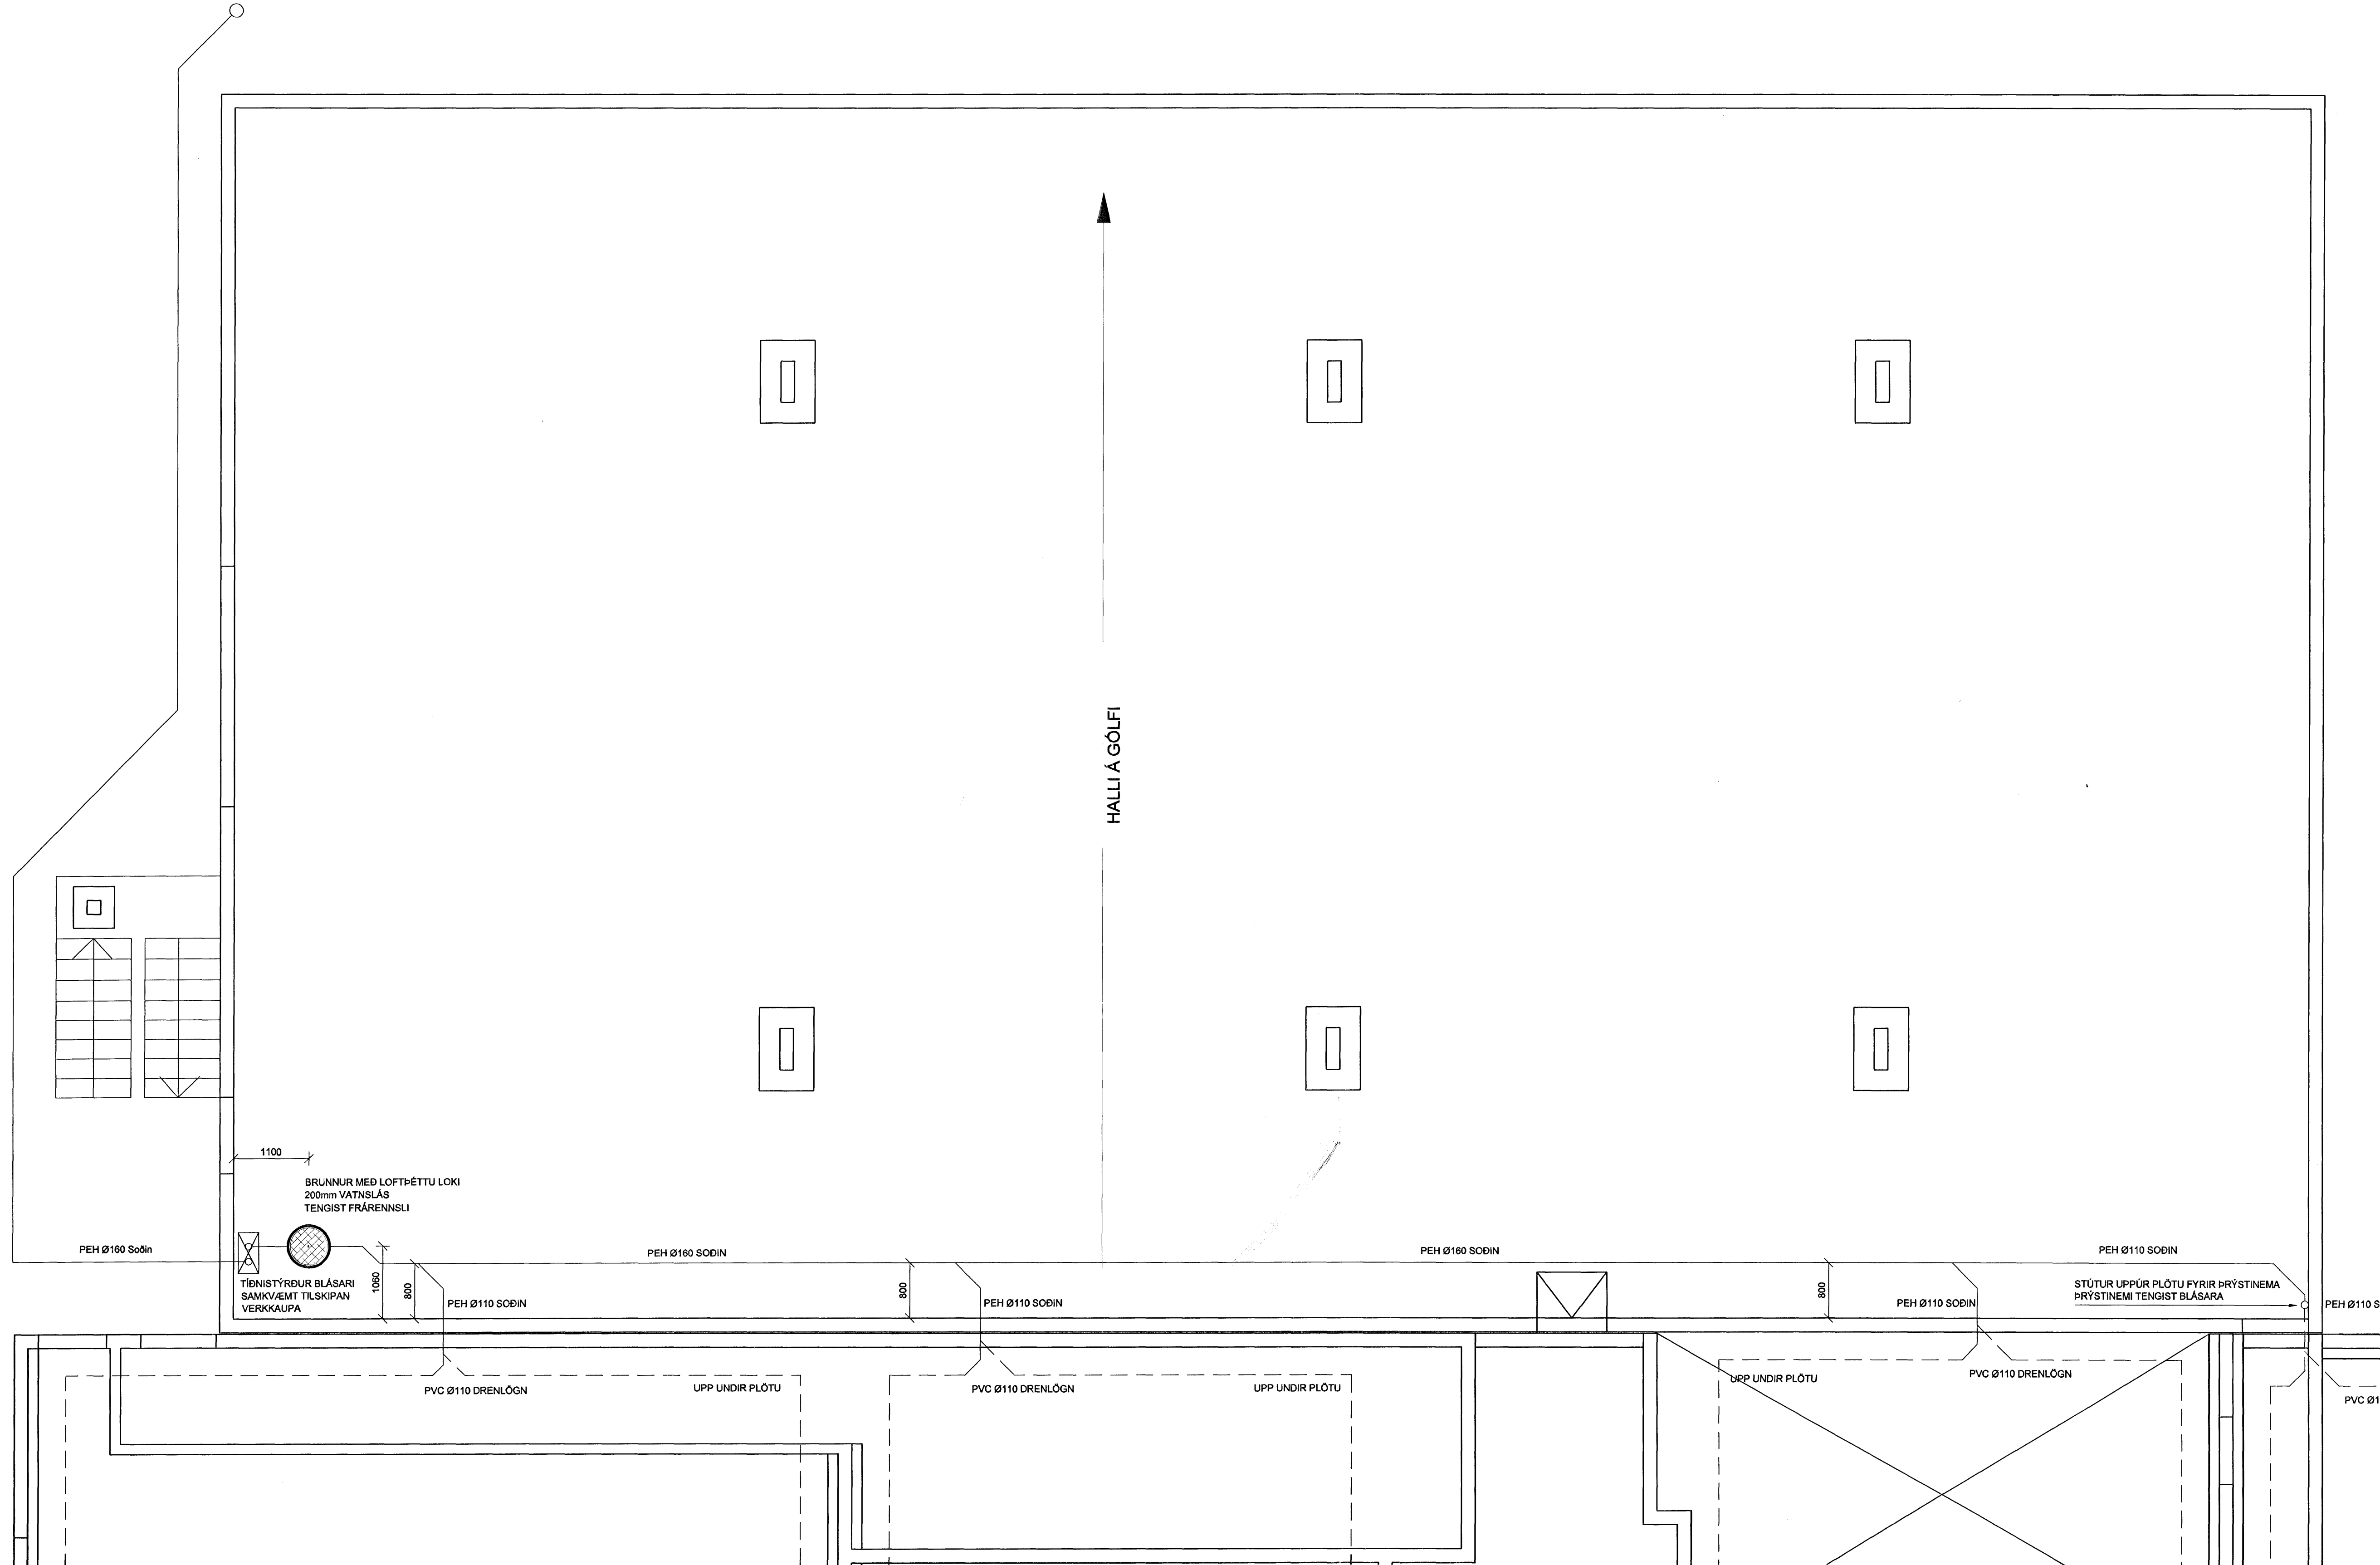

SKIPALÓN 21-23

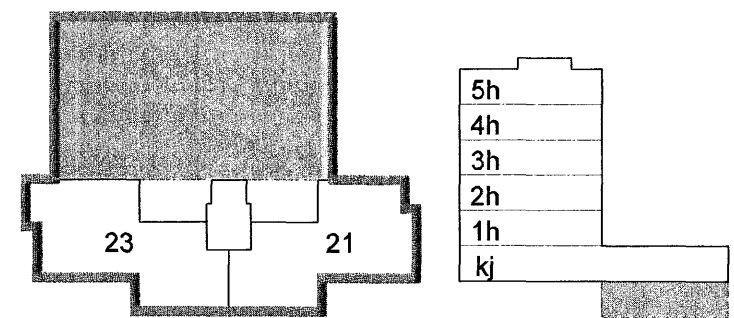

Útg. Dags. Skýring Hannabýfirfarið



VERKFRÆÐISTOFA

BÆJARHRAUN 20 · 220 HAFNARFJÖRDUR · KENNIT. 710798-2899  
 vsb@vsb.is · Sími 585 8600 · Fax 585 8600 · www.vsb.is

Áritun sérhönnuðar Sveinn Áki Sverrisson Kt: 230855 5608

Verkefni  
**SKIPALÓN 21-23**  
**HAFNARFIRÐI**

Verktali  
 Lagnir  
 Undirþrýstingslagnir  
 Grunnmynd Blakjallari

Hannab	Teiknad	Yfirfarið	Kvarði	Síða
Dags.	BL	SÁS	1:50	/A/
10.11.2006	06876	P1-7		

V:\2006\06876\06876-Skipalón 21-23\Shematil\06876-P1-Collu\_Dwg.dwg