
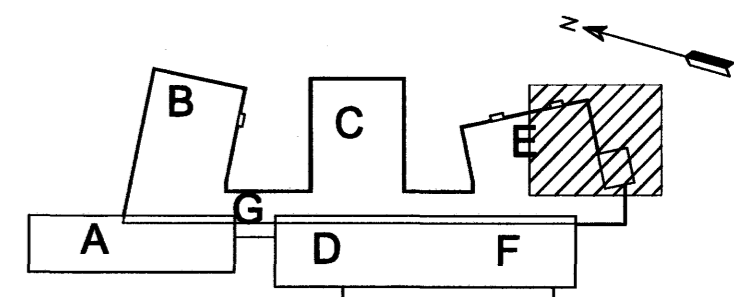


LÓDRÉTTUR 120 mm  
LAGNASTOKKUR AD LOFTI  
LS120

RAFSTOKKUR RS130x70  
VIÐ NEDRI GLUGGAPRÓFIL  
SJÁ TEIKN. ARKITEKTA

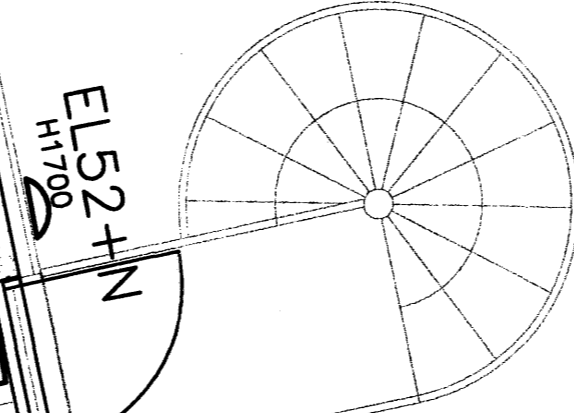

0 1 2 3 metrar  
1:50 (A1)

ÖLL AFRITUN TEIKNINGAR, AD HELTA EDA HEILD, ER HÁÐ SKRIFLEUÐU LEYFTI HÖFUÐNA.

**Verkfræðistofa  
Jóhanns Inðriássonar ehf**  
Síðumúli 1, 108 Reykjavík  
Sími 568 7319, Fax 568 6887, Netfang vj@vji.is, Veffang www.vji.is

HEITI VERNIS:  
**HRAUNVALLASKÓLI  
DREKAVÖLLUM 9  
HAFNARFIRÐI**

HEITI TEIKNINGAR:  
**RAFLAGNIR LÁGSPENNUTEIKNINGAR  
LAMPÁ- OG RENUPLAN 2. HÆÐ  
2.-3. ÁFANGI**

MKY: 1:50 A1 1:100 A3	VERKNR: 5401	SKRÁNINGARNR: ODNJ	ÓTGAFA: B
HANNAÐ: 'OJS/SJ	TEIKNAD: IM	YFIRFARÐ:	NR. TEIKNINGAR: E1-210
NAFN OG KT. SAMÞYKJANDA: MAGNÚS KRISTBERGSSON 080257 3689			BLADNÖMR: 127
DAGS. UNDRISKRIFTAR: -140807	UNDRISKRIFET, SAMÞYKJANDA: <i>Magnús Kristbergsson</i>		

ÓTGAUFERILL			
ÓTGAFA:	DAGS:	SKRIFINGAR:	BR. AF SAMR:
A	17.03.06	ÚTBODSTEIKNINGAR	
B	09.11.06	BREYTT. RAFSTOKKAR	

DAGS. UNDRISKRIFTAR: NAFN OG KT. SAMRÉMINGARHÖNNUNDA:  
UNDRISKRIFET SAMRÉMINGARHÖNNUNDA: *Feb*