


A 2.02

-QF21

IS I HAF

DREIFITAFLA -A24  
KENNSLA/SAFN

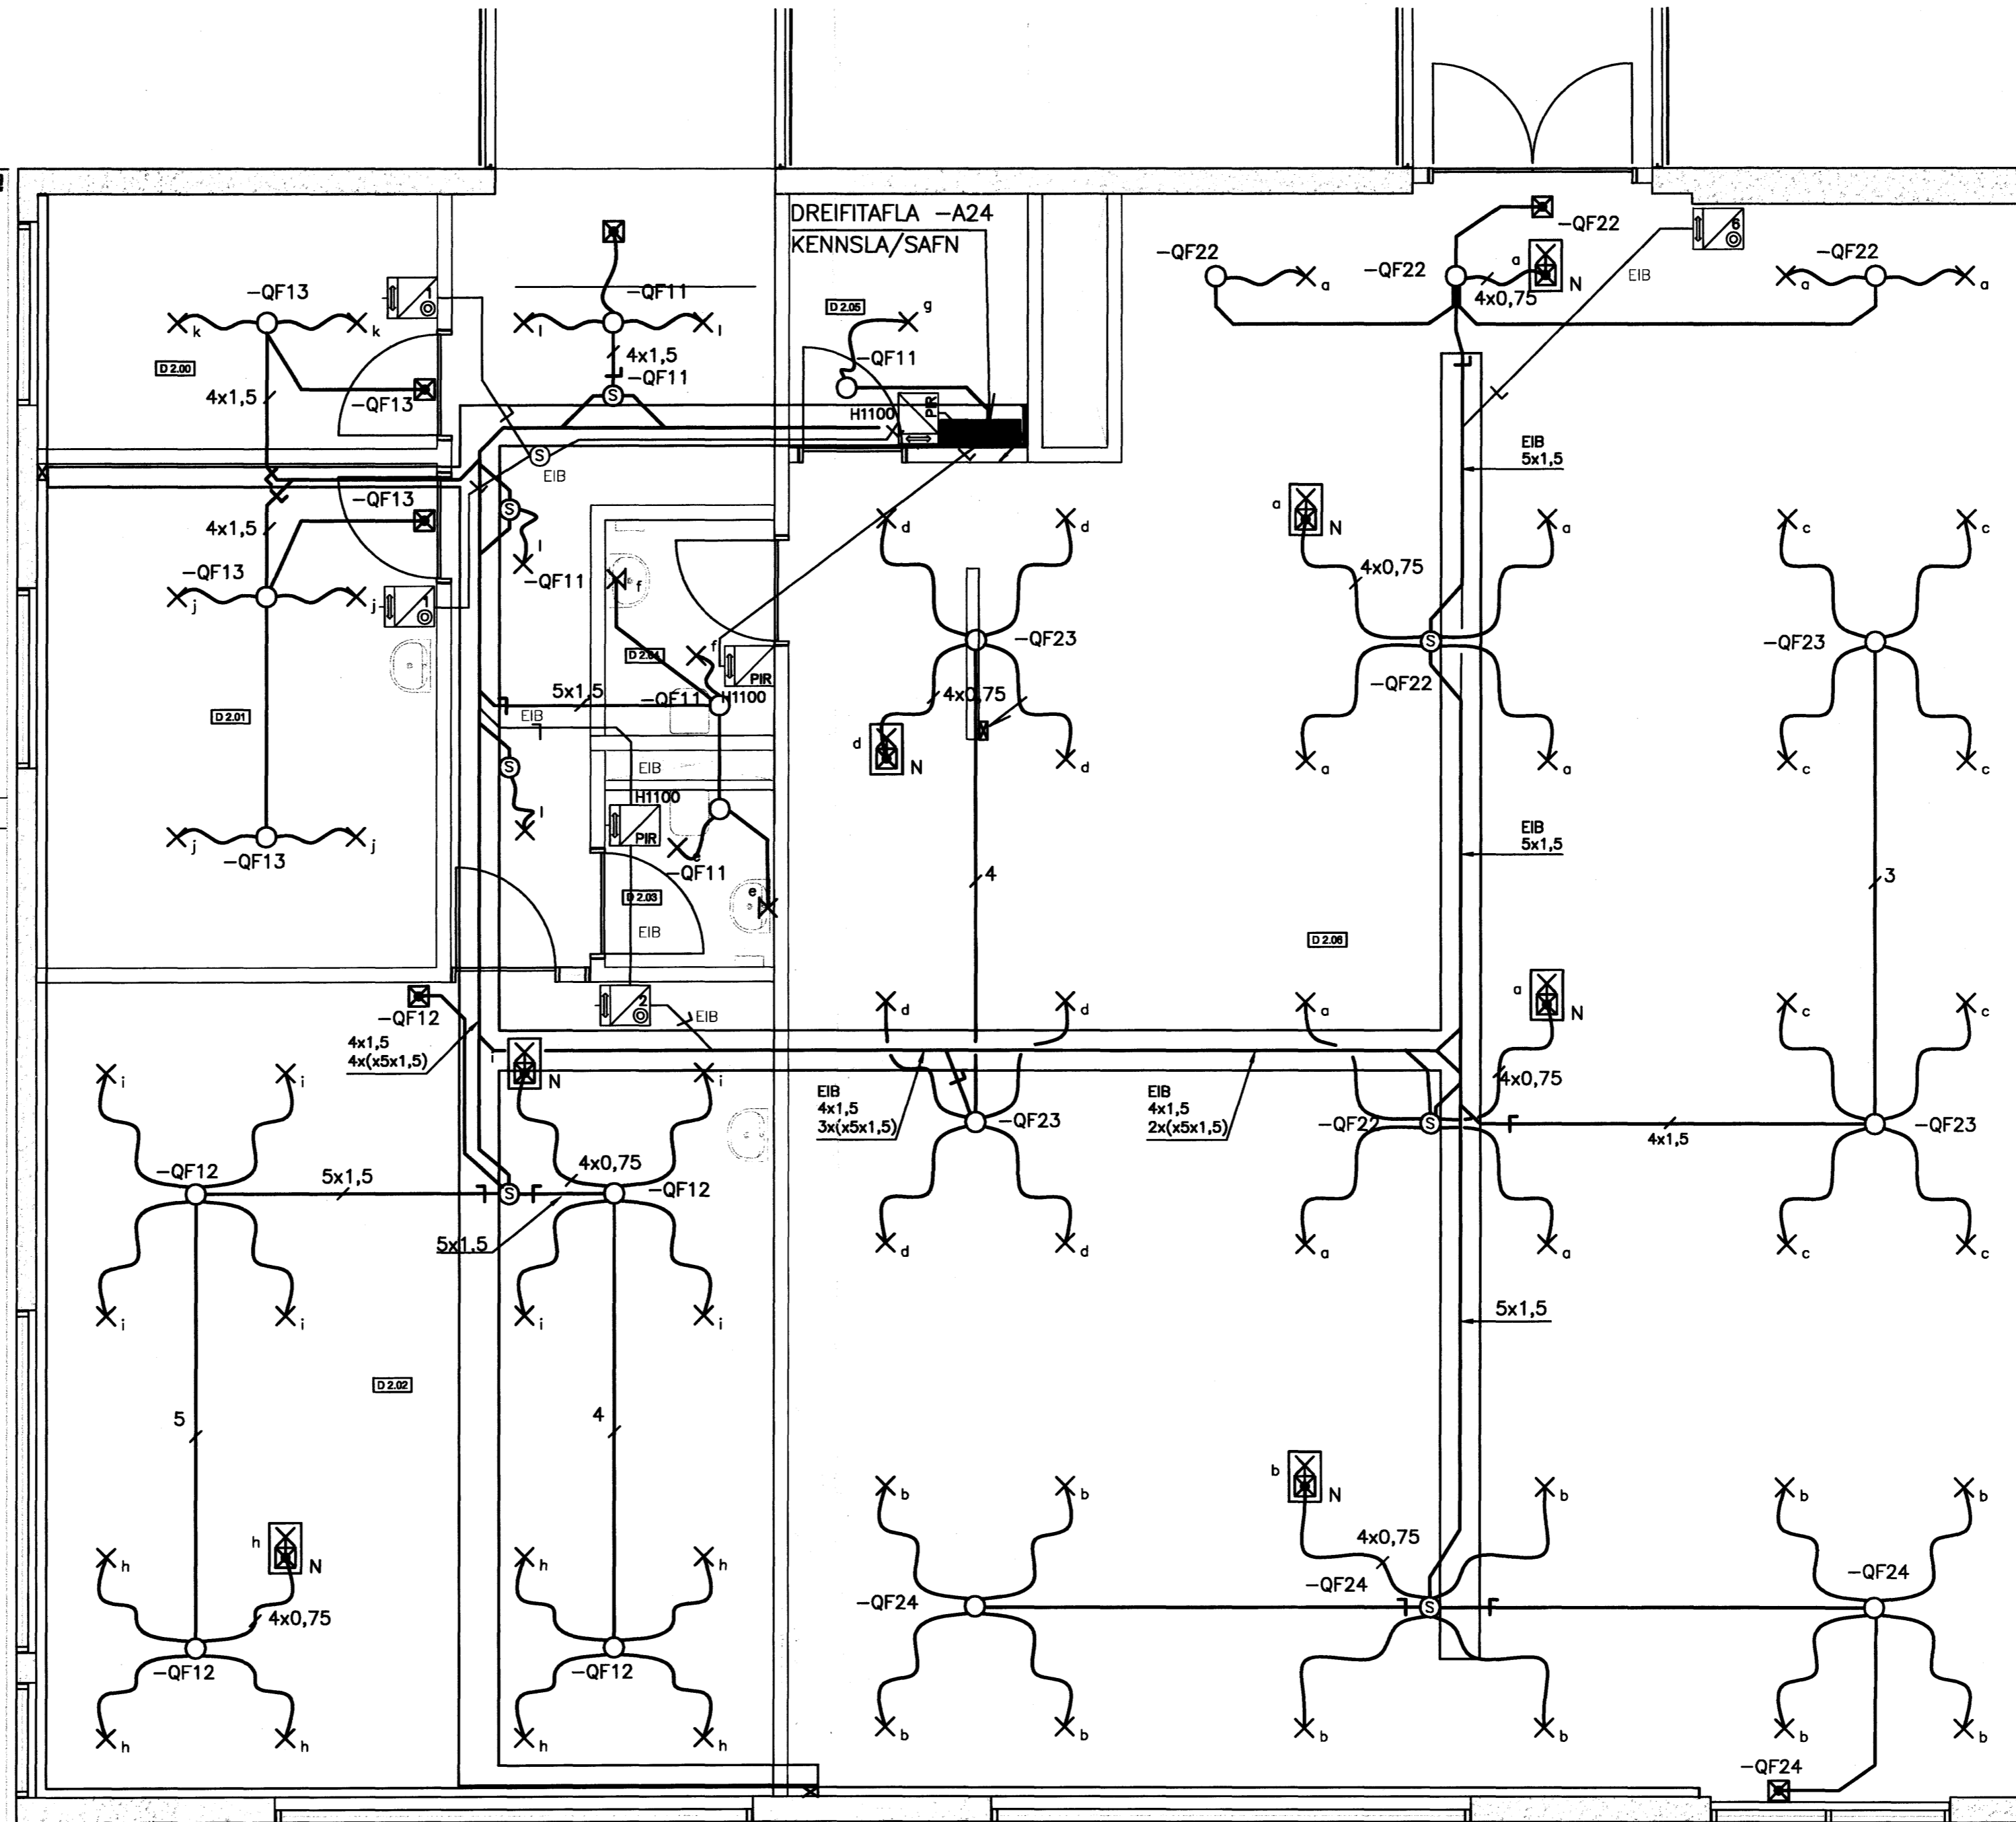


ÓTGÁFUFRILL

ÓTGÁFA:	DAGS:	SKYRINGAR:	BR. AF:	SAMP:
A	17.03.06	ÚTBODSTEIKNINGAR		

DAGS. UNDRISKRIFTAR: NAFN OG KT. SAMRÆMINGARHÖNNUNDIR:

UNDRISKRIFT SAMRÆMINGARHÖNNUNDIR: *[Signature]*

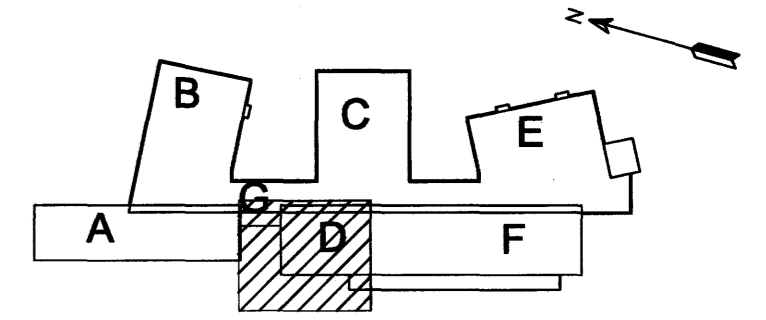

0 1 2 3 metrar  
1:50 (A1)

ÖLL AFTRITUN TEIKNINGAR, AD HELUTA EDA HEILD, ER HÁD SKRIFLEGU LEYTI HÖFUNDA.

**Verkfræðistofa  
Jóhanns Indriássonar ehf**  
Síðumúli 1, 108 Reykjavík  
Sími 568 7319, Fax 568 6887, Netfang vj@vj.is, Veffang www.vj.is

HÉMI VERKS:  
**HRAUNVALLASKÓLI  
DREKAVÖLLUM 9  
HAFNARFIRÐI**

HÉMI TEIKNINGAR:  
**RAFLAGNIR LÁGSPENNUTEIKNINGAR  
LJÓSALÖGN 2. HÆÐ  
2.-3. ÁFANGI**

MÍN: 1:50 A1	VERKJÓR: 5401	SKRIFINGARNEFNI: ODNN	ÓTGÁFA: A
HANNA: SJ	TEIKNAR: IM	YFRFARAR:	NR. TEIKNINGAR: E2-207
NAFN OG KT. SAMÞYGLANDA: MAGNÚS KRISTBERGSSON 080257 3689			BLADNÖMR: 150
DAGS. UNDRISKRIFTAR: UNDRISKRIFT SAMÞYGLANDA: -140807 <i>[Signature]</i>			