


ÓTGÁFUERILL			
ÓTGÁFA:	DAGS:	SKYRINGAR:	BR. AF SAMP:
A	17.03.06	ÚTBODSTEIKNINGAR	
DAGS. UNDRISKRIFAR: NAFN OG KT. SAMRÆMINGARHÖNNUNDA:			
UNDRISKRIFT SAMRÆMINGARHÖNNUNDA:			

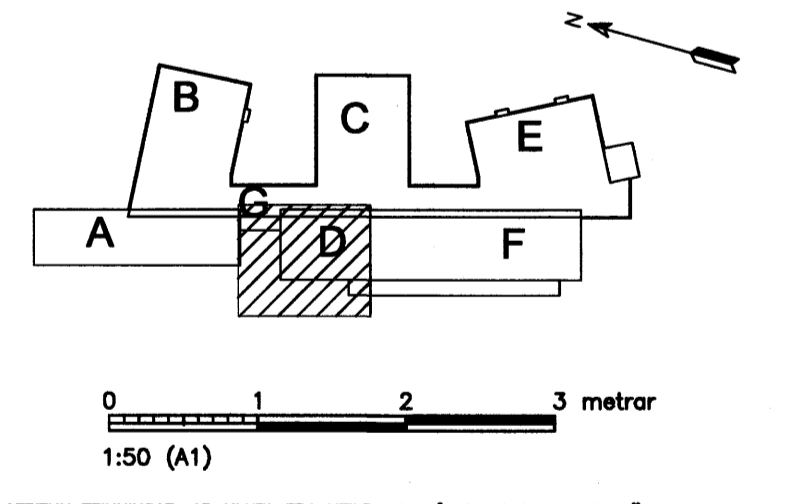

ÖLL AFRITTUN TEIKNINGAR, AD HILUTA EDA HEILD, ER HÁÐ SKRIFLEGU LEYFI HÖFUNDA.

**Verkfræðistofa  
Jóhanns Indriássonar ehf**  
 Síðumúli 1, 108 Reykjavík  
 Sími 566 7319, Fax 566 8887, Netfang vj@vj.is, Veffang www.vj.is

HEITI VERKS:  
**HRAUNVALLASKÓLI  
DREKAVÖLLUM 9  
HAFNARFIRDI**

HEITI TEIKNINGAR:  
**RAFLAGNIR LAGSPENNUTEIKNINGAR  
LJÓSALÖGN 1. HÆÐ  
2.-3. ÁFANGI**

MÖV: 1:50 A1	VERUR: 5401	SKRÁNINGARNR: ODNM	ÓTGÁFA: A
HANNAÐ: SJ	TEIKNAR: IM	YFRFARAR:	NR. TEIKNINGAR: E2-107
NAFN OG KT. SAMRÆMINGARHÖNNUNDA: MAGNÚS KRISTBERGSSON 080257 3689			BLAÐNÖMUR: 141
DAGS. UNDRISKRIFAR: UNDRISKRIFT SAMRÆMINGARHÖNNUNDA: -170307			

LJÓSALÖGN 1HÆÐ - ODNM.DWG