


ÚTGÁFUERILL

ÚTGÁFA	DAGS	SKYRNINGAR	BR. AF	SMÞ.
A	03.03.06	ÚTBODSTEIKNINGAR 1. ÁFANGI		
B	17.03.06	ÚTBODSTEIKNINGAR 2.-3. ÁFANGI		
C	09.11.06	BREYTT GÓLFLOGN F. SMÍÐASTOFU		

DAGS. UNDRSKRIFTAR: NAFN OG KT. SAMÞYGGJANDI: *[Signature]*

UNDRSKRIFT SAMÞYGGJANDI: *[Signature]*

LEGGJA SKAL 1X16mm² ÓEINANGARADAN JARÐVÍR (KOPAR) Í ALLA STIGA, VÍRINN SKAL FESTA MED SKRUFUDUM BAULUM, MINNST EIN FESTING Í HVERJA STIGA EINGU. JARDBINDA SKAL ALLAR ÁL-RENNUR MED 1X6mm² JARÐVÍR SEM TENGDUR ER INN Á 16mm² VÍR MED GREINAHÖLKUM AF GERD C, Á SAMA HÁTT SKAL TENGJA JARÐSKINNU Í ÖLLUM TÖFLUM MED 16mm² JARÐVÍR.

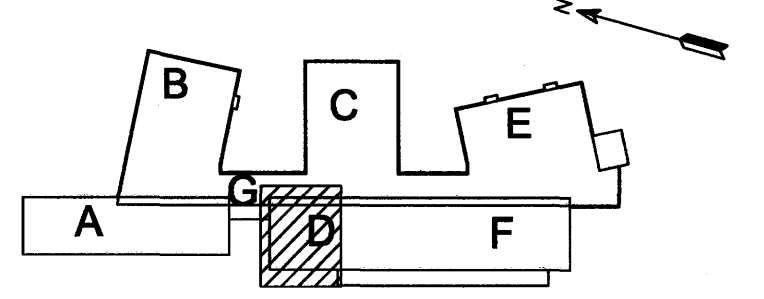

0 1 2 3 metrar
1:50 (A1)

Verkfræðistofa Jóhanns Indriássonar ehf
 Síðumóli 1, 108 Reykjavík
 Sími 566 7319, Fax 566 6867, Netfang vj@vj.is, Veffang www.vj.is

HRAUNVALLASKÓLI
 DREKAVÖLLUM 9
 HAFNARFIRDI

HÉTTI TEIKNINGAR: RAFLAGNIR LÁGSPENNUTEIKNINGAR
 TENGLALÖGN KJALLARA
 2.-3. ÁFANGI

MKV: 1:50 A1	VERÐUR: 5401	SKYRNINGARNR: ODNP	ÚTGÁFA: C
1:100 A3			
HANNAÐ: MK	TEIKNAD: MK/IM	VIÐRÆÐ: MK/IM	NR. TEIKNINGAR: E3-002
NAFN OG KT. SAMÞYGGJANDI: MAGNÚS KRISTBERGSSON 090257 3689			BLAÐNÖMUR: 162
DAGS. UNDRSKRIFTAR: 03.03.06/10807	UNDRSKRIFT SAMÞYGGJANDI: <i>[Signature]</i>		

TENGLALÖGN KJ - ODNP.DWG