



1 2 3 4 5 6 7 8 9 10 11 12

A
B
C
D
E
F
G
H

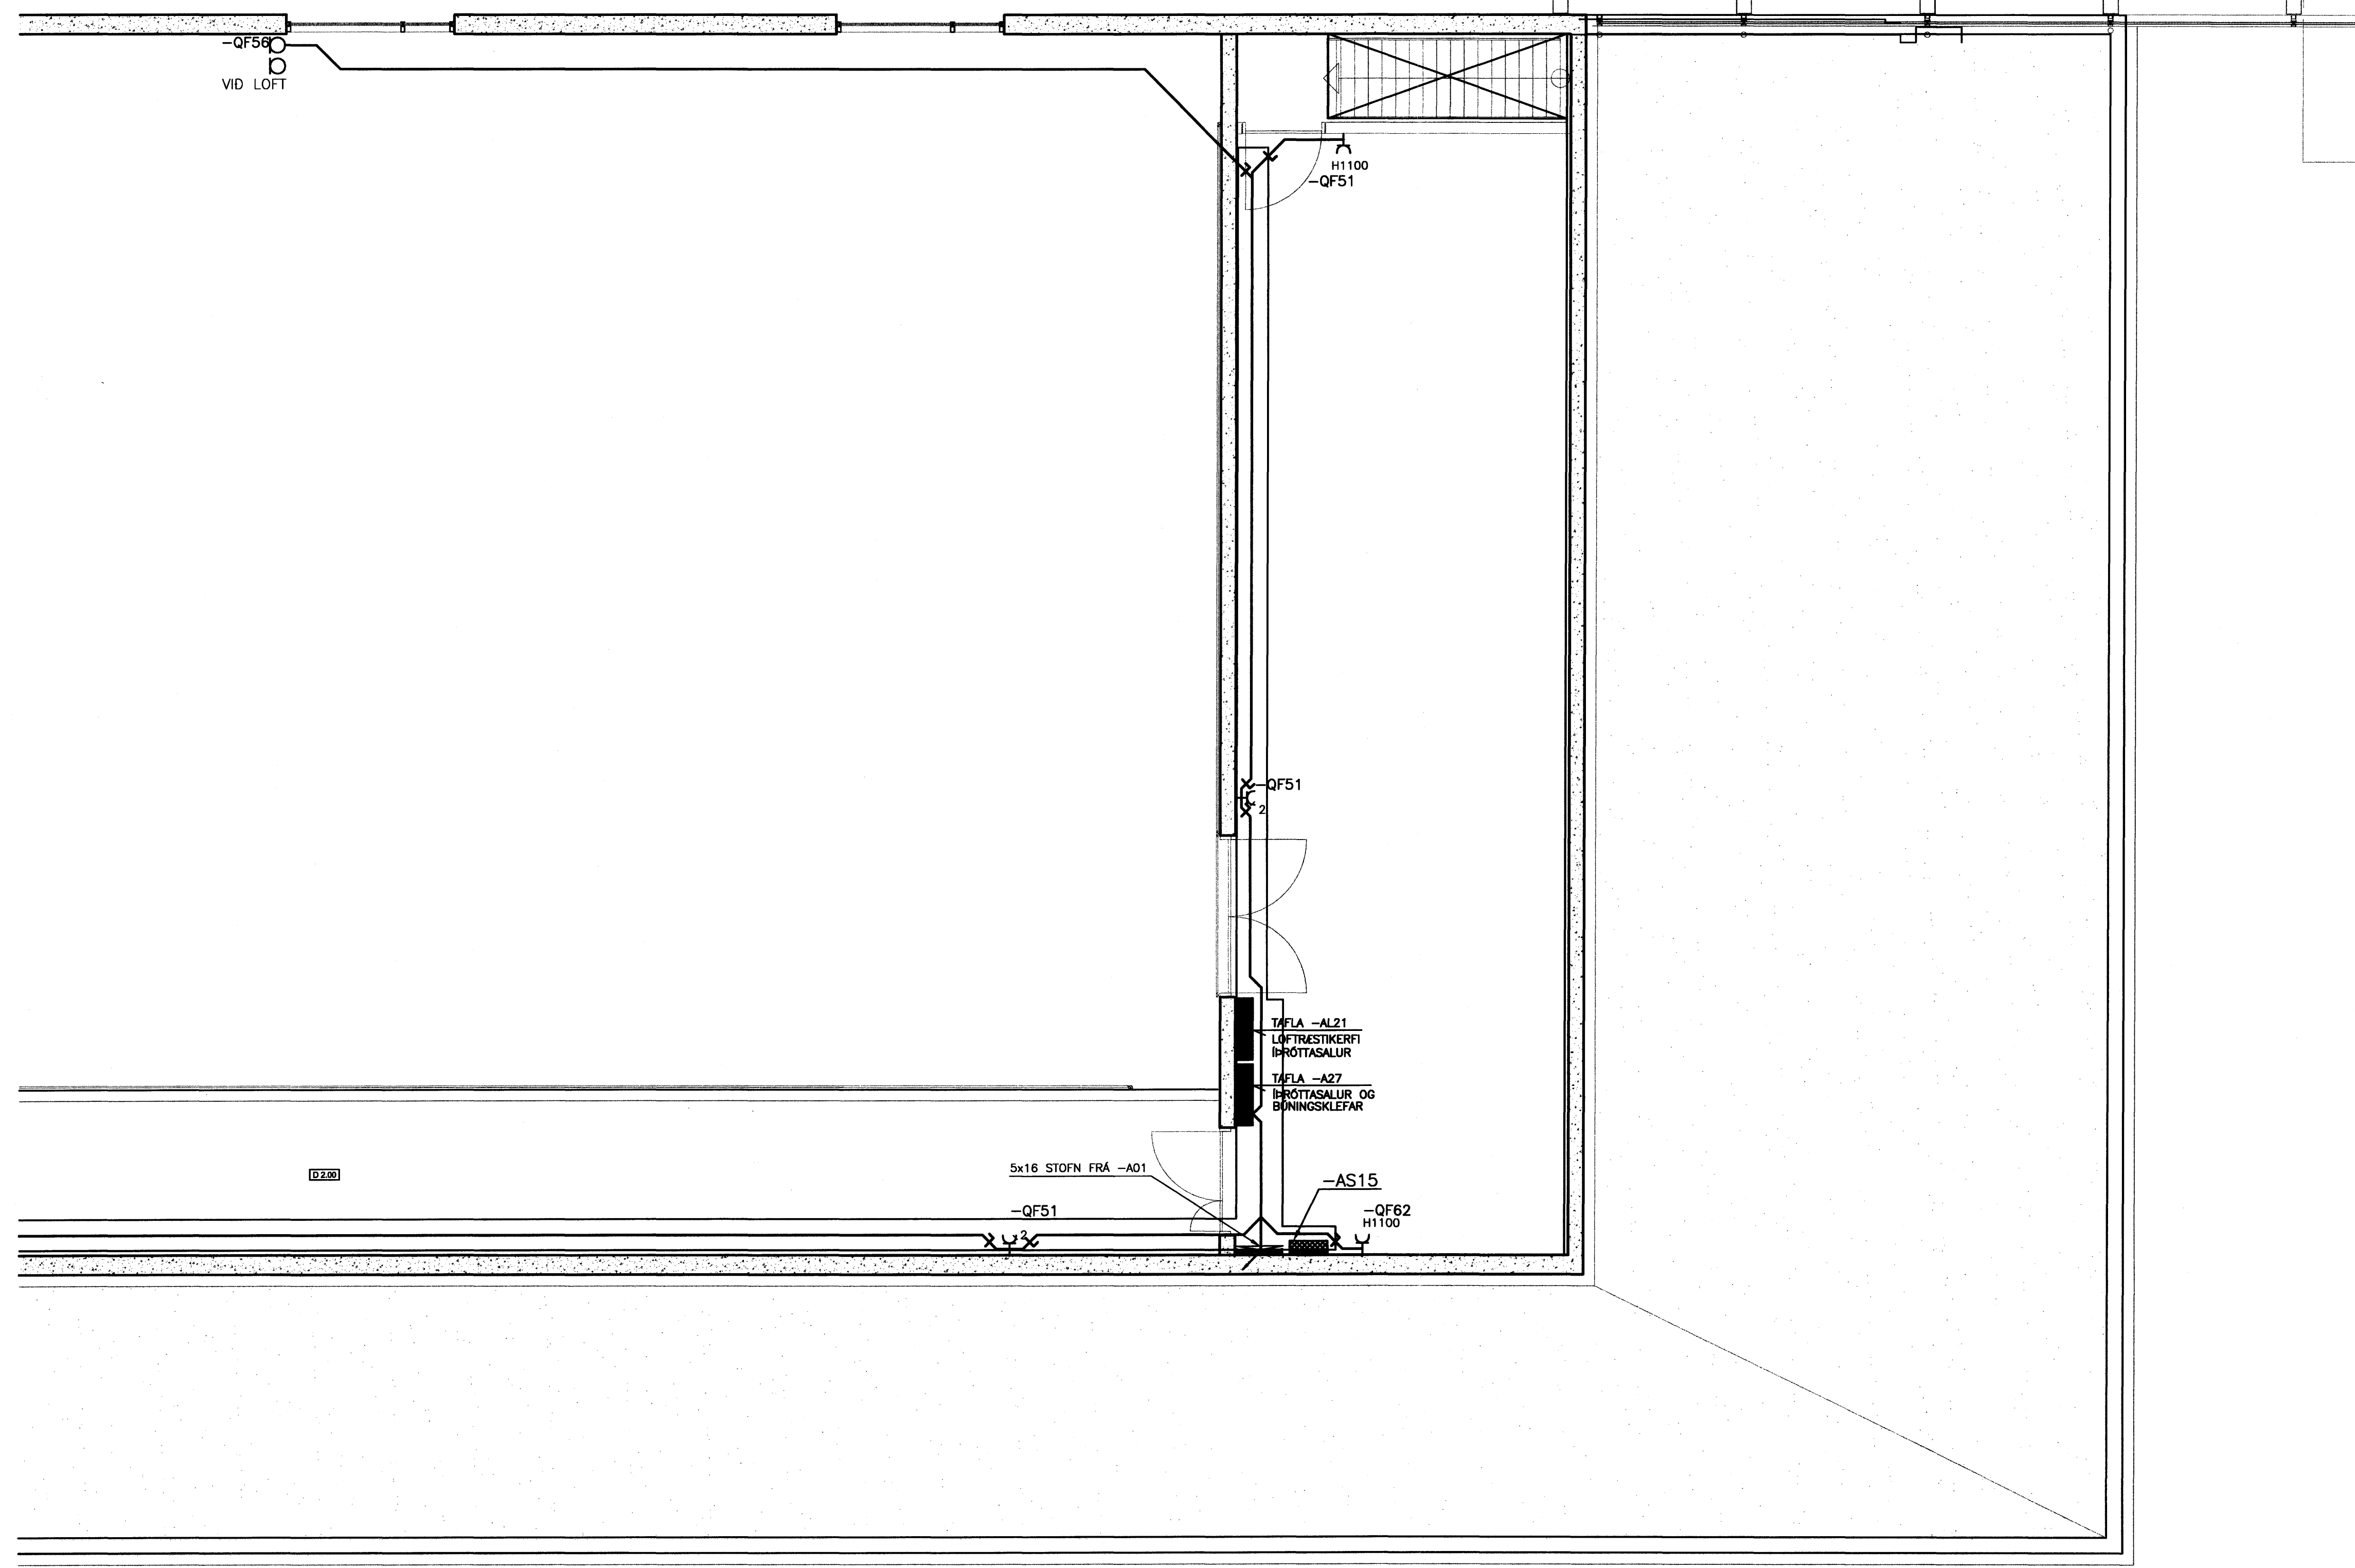

ÓTGAUFERILL			
ÓTGAFA	DAGS	SKYRNINGAR	BR. AF SAMB.
A	17.03.06	ÚTBODSTEIKNINGAR	

DAGS. UNDRISKRIFTAR: MAFN OG KT. SAMRÆDINGARHÖNDUÐAR:
UNDRISKRIFT SAMRÆDINGARHÖNDUÐAR: *[Signature]*

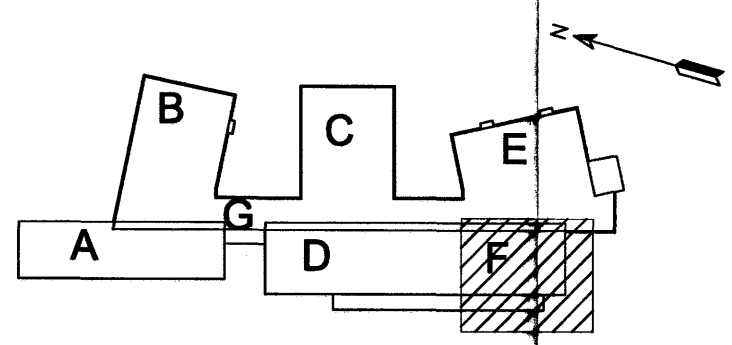

0 1 2 3 metrar
1:50 (A1)

ÖLL AFRITUN TEIKNINGAR, AD HLJUTA EDA HELD, ER HÁD SKRIFLEÐA LEYFI HÖFUNDA.

**Verkfræðistofa
Jóhanns Indriássonar ehf**
Síðumúli 1, 108 Reykjavík
Sími 568 7319, Fax 568 6687, Netfang vj@j.is, Veffang www.vj.is

HEITI VERKS:
**HRAUNVALLASKÓLI
DREKAVÖLLUM 9
HAFNARFIRÐI**

HEITI TEIKNINGAR:
**RAFLAGNIR LÁGSPENNUTEIKNINGAR
TENGLAÖGN 2. HÆÐ
2.-3. ÁFANGI**

MÁP: 1:50 A1	VERKNR: 5401	SKYRNINGAR: ODNR	ÓTGAFA: A
HANNAÐ: MK	TEIKNAR: IM	YFIRFARÐ:	NR. TEIKNINGAR: E3-212
NAFN OG KT. SAMRÆDINGAÐA: MAGNÚS KRISTBERGSSON 080257 3689			BLAÐNOMER: 180
DAGS. UNDRISKRIFTAR: 17/03/06	UNDRISKRIFT SAMRÆDINGAÐA: <i>[Signature]</i>		

TENGLAÖGN_ZHÆÐ - UDNR.DWG

1 2 3 4 5 6 7 8 9 10 11 12