



TENGLAÖGN_ZHÆÐ - 00NKR.DWG

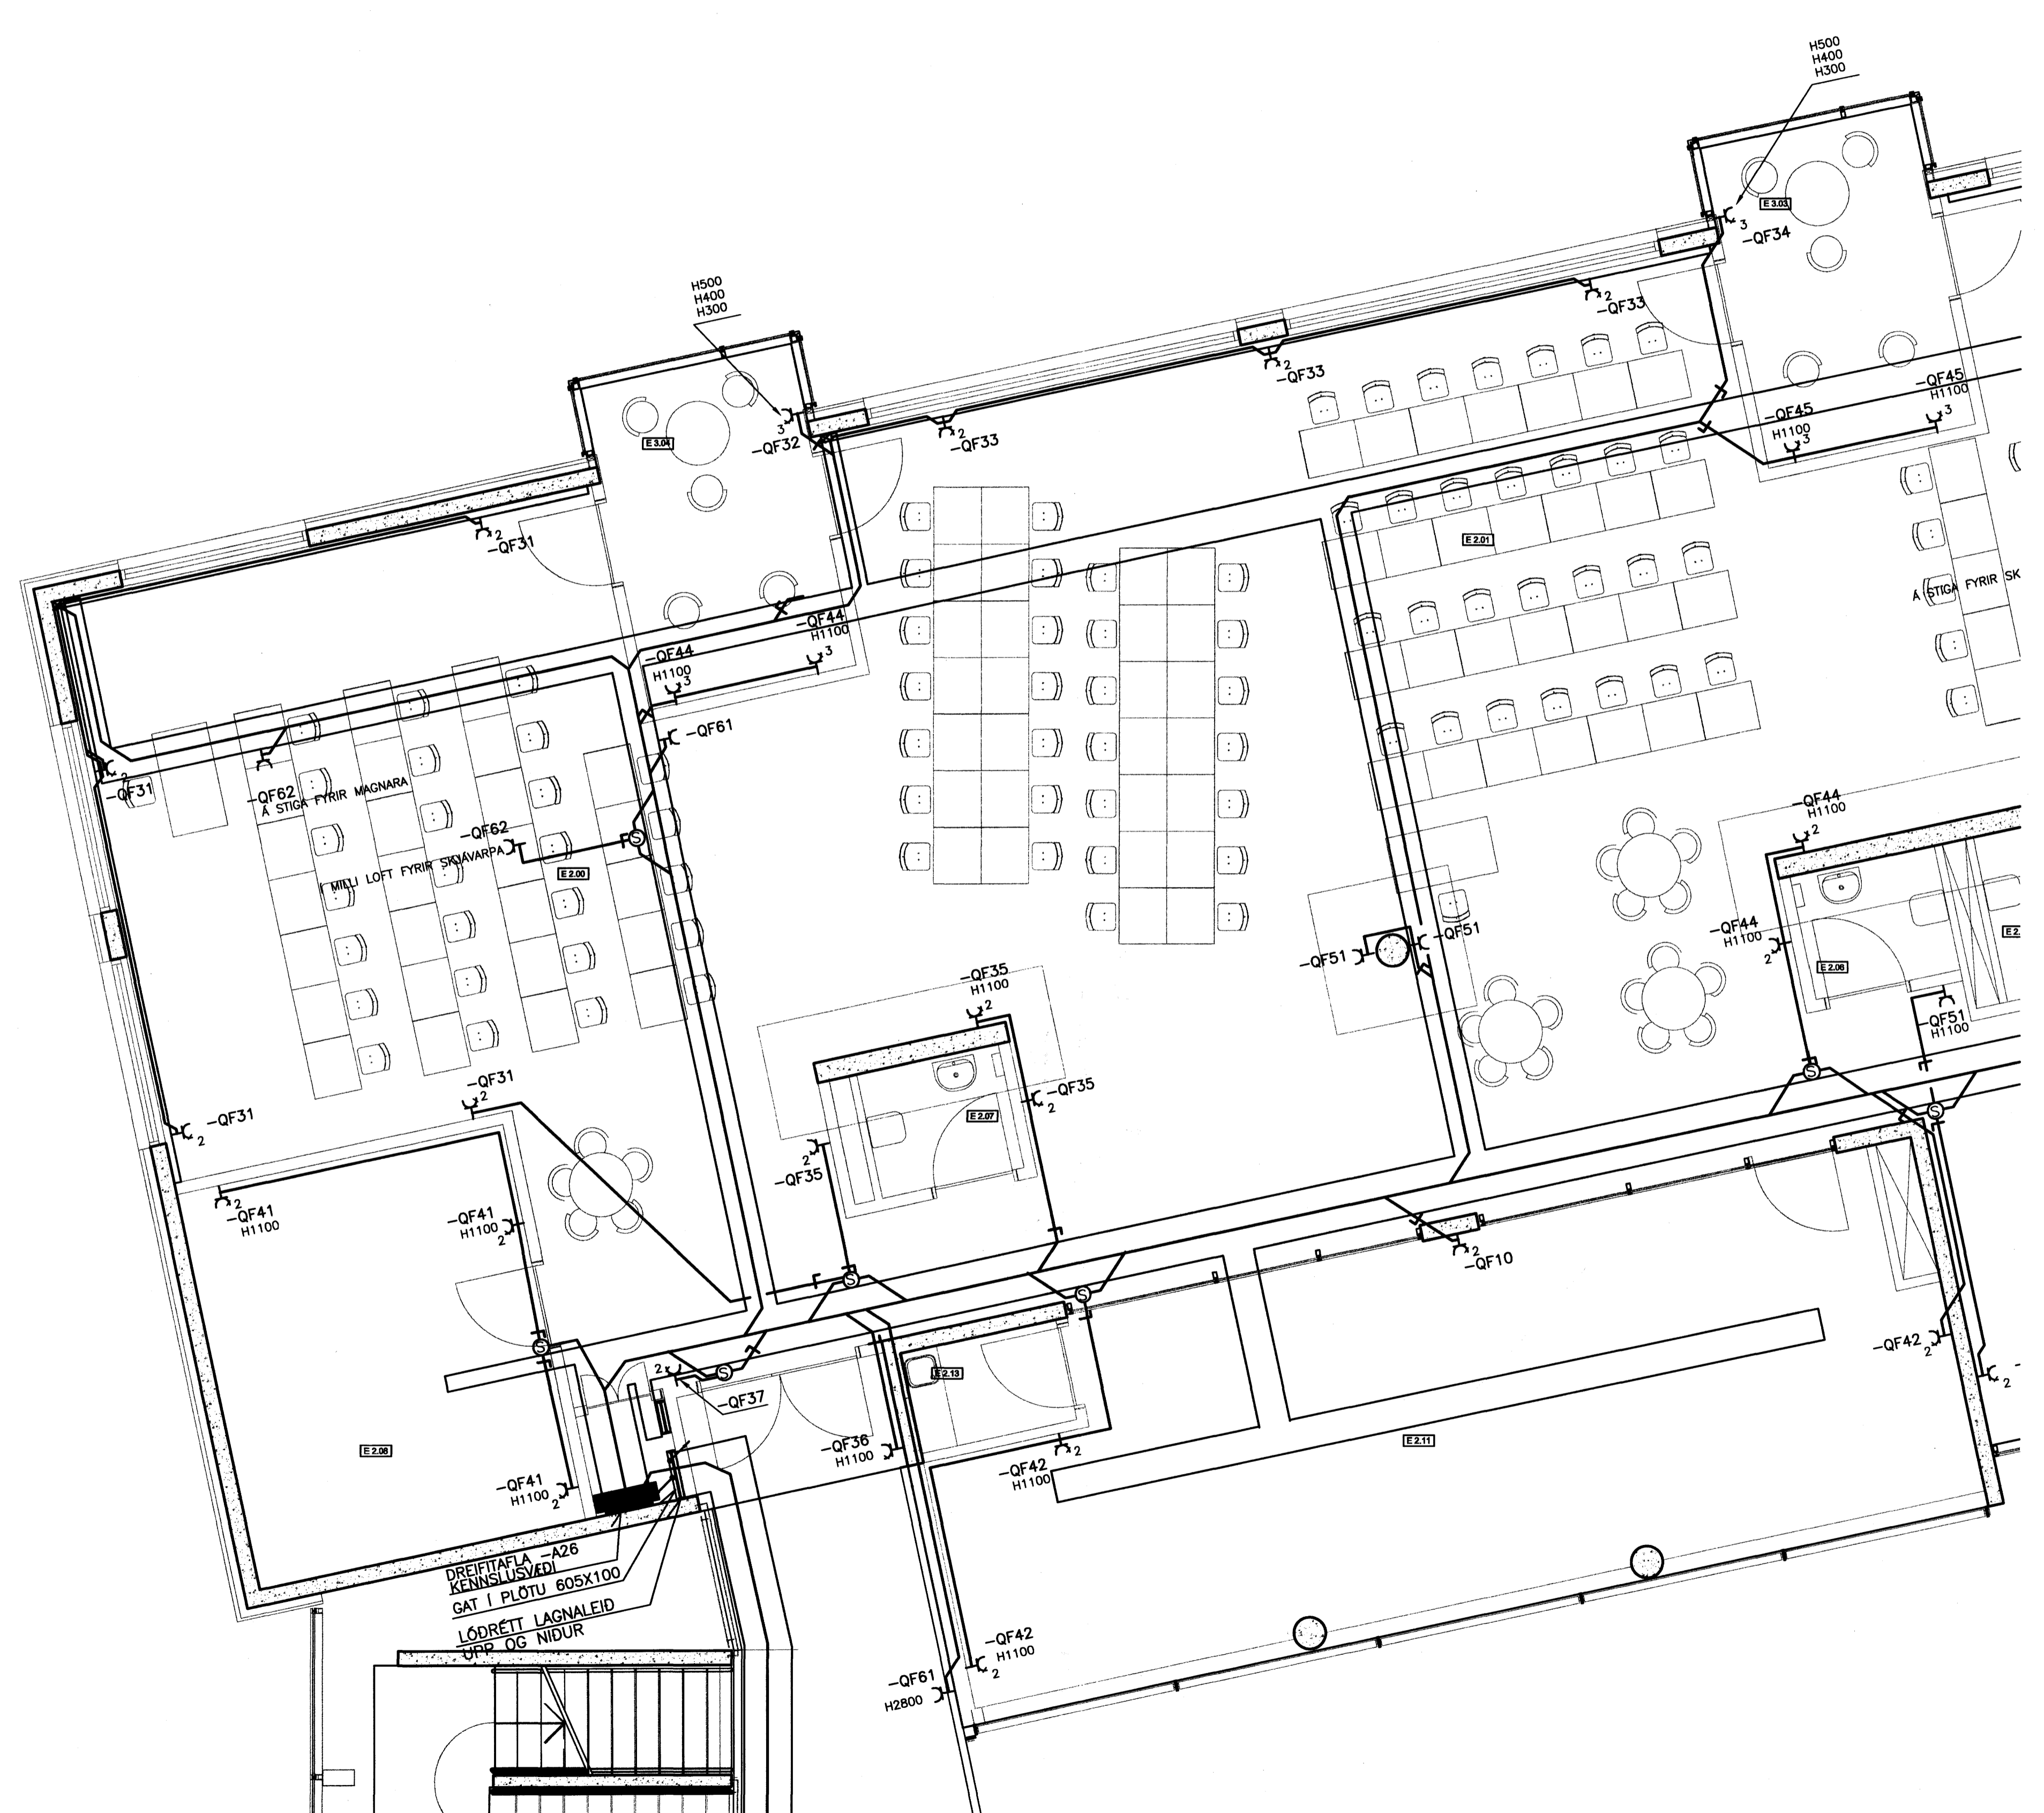

ÓTGÁFUERILL			
ÓTGÁFA:	DAGS:	SKYRNINGAR:	BR. AF SAMP:
A	17.03.06	ÚTBODSTEIKNINGAR	

DAGS. UNDRISKRIFTAR: NAFN OG KT. SAMRÆMINGARHÖNDLADAR:

UNDRISKRIFT SAMRÆMINGARHÖNDLADAR: *[Signature]*

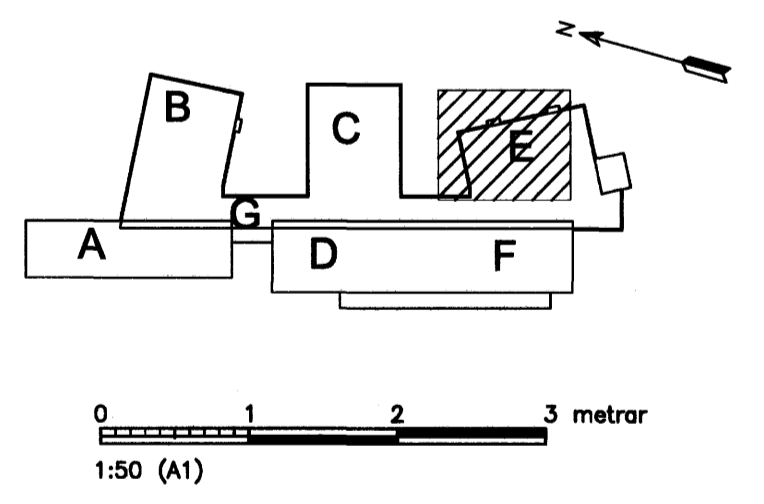

ÖLL AFRITUN TEIKNINGAR, AD HELUTA EDA HEILD, ER HÁÐ SKRIFLEÐU LEYFI HÖFUNDA.

Verkfræðistofa Jóhanns Indriássonar ehf
 Síðumúli 1, 108 Reykjavík
 Sími 568 7319, Fax 568 6887, Netfang vj@vj.is, Veffang www.vj.is

HEITI TEIKNINGAR:

HRAUNVALLASKÓLI
 DREKAVÖLLUM 9
 HAFNARFIRÐI

HEITI TEIKNINGAR:

RAFLAGNIR LÁGSPENNUTEIKNINGAR
 TENGLAÖGN 2. HÆÐ
 2.-3. ÁFANGI

MKV: 1:50 A1	VERÐUR: 5401	SKYRNINGARNR: ODNR	ÓTGÁFA: A
HANNAÐ: MK	TEIKNAD: IM	YFRIFRÁÐ:	NR. TEIKNINGAR: E3-209
NAFN OG KT. SAMÞYKKJANDAR: MAGNÚS KRISTBERGSSON 080257 3689			BLAÐNÖMUR: 177
DAGS. UNDRISKRIFTAR: <i>[Signature]</i>	UNDRISKRIFT SAMÞYKKJANDAR: <i>[Signature]</i>		