

ÓTGÁFUERILL			
ÓTGÁFA:	DAGS:	SKÝRINGAR:	BR. AF SAMB.
A	17.03.06	ÚTBODSTEIKNINGAR	
B	09.11.06	VIÐBÓT AÐGANGSSTÝRINGAR	SBS



DAGS. UNDRISKRIFAR: NAFN OG KT. SAMRÆMINGARHÖNDLADUR:

UNDRISKRIFT SAMRÆMINGARHÖNDLADUR: *[Signature]*

SÉR SKÝRINGAR

- ① PIPA I HURDARKARM
- ② SKJÁVARPASNGRA 2Xø25 PÍPUR
- ③ YFIR UPPHENGDU LOFTI
- ④ BÓNADUR FESTUR Á STIGA
- ⑤ VAKTSKYNJARI Á GÓLFI VIÐ VEGG VEGGDÓS I HÆÐ 60
- ⑥ HÁTALARI INNFELLDUR I UPPHENGDU LOFTI. HÆGT AD HALLA TIL AD KASTA HLJÓÐI FRAM.
- ⑦ YFIRLIT YFIR BÓNAD OG STRENGI I VÍÐKOMANDI TÖFLU ER SÝNT Á BLÓÐUM 105, 106 OG 107
- ⑧ YFIRLIT YFIR BÓNAD TENGÐAN VÍÐKOMANDI TÖFLU ER SÝNT Á BLADI 105
- ⑨ ANNAR VENGUR RILADUR FASTUR. ÖRILADI VENGUR AFLÆSIST MED KORTALESARA UTAN FRÁ. SEGULLESING I FALSI RILADRAR HURDAR. PANIKSLÁ MED SNERTU Á RILADRI HURD SEM ÖPNAR RAFLESINGU MED ÞVI AD RÍJÓFA STRAUM AD HENNI.

- A = Cat5 UTP
- B = Cat5 FTP
- C = COAX 75 Ω F. LOFTNETSKERFI
- D = STRENGUR FYRIR KLUKKUKERFI
- E = STRENGUR FRIR SKÓLABJÓLLUKERFI
- F = HÁTALARASNGRA
- G = SKJÁVARPASNGRA (VGA)

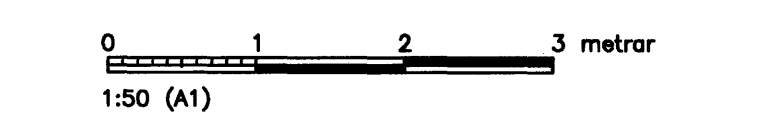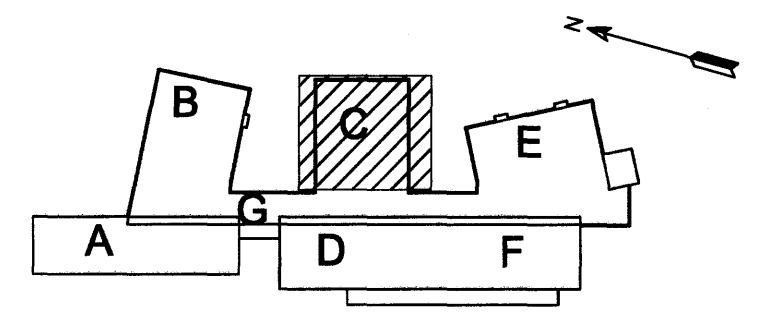

ÖLL AFTRUN TEIKNINGAR, AD HELTA EDA HEILD, ER HÁÐ SKIPLÆSU LEYTI HÖFUNDA.

Verkfræðistofa
Jóhanns Indriáasonar ehf
 Síðumúli 1, 108 Reykjavík
 Sími 568 7319, Fax 568 6887, Netfang vj@vj.is, Veffang www.vj.is

HETTI VERKS:
HRAUNVALLASKÓLI
DREKAVÖLLUM 9
HAFNARFIRÐI

HETTI TEIKNINGAR:
RAFLAGNIR SMÁSPENNA 2. HÆÐ
2.-3. ÁFANGI

MKV: 1:50 A1	VERKNIÐ: 5401	SKÝRINGARNUM: ÖDNV	ÓTGÁFA: B
HANNAÐ: SBS	TEIKNAD: SBS	YFIRFARÐ: ÖP	NR. TEIKNINGAR: F5-204
NAFN OG KT. SAMBYRGJANDA: MAGNÚS KRISTBERGSSON 080257 3689			BLADNÖMUR: 222
DAGS. UNDRISKRIFAR: <i>[Signature]</i>			