

ÓTGÁFUFERILL


| ÓTGÁFA: | DAGS:    | SKÝRINGAR:                | BR. AF: | SMÁR: |
|---------|----------|---------------------------|---------|-------|
| A       | 17.03.06 | ÚTBODSTEIKNINGAR          |         |       |
| B       | 09.11.06 | VIÐBÓT AÐGANGSSTÝRINGAR   | SBS     |       |
| C       | 28.03.07 | SETT ÚTIKLUKKA VIÐ ANDDYR | SJ      |       |
| D       | 03.05.07 | HÆÐ Á ÚTIKLUKKU BREYTT    | SJ      |       |

DAGS. UNDRISKRIFTAR: NAFN OG KT. SMÁRÞINGARHÖNNUNAR:

UNDRISKRIFT SMÁRÞINGARHÖNNUNAR: *[Signature]*

- SÉR SKÝRINGAR**
- PIPA Í HURDARKARM
  - SKJÁVARPASNÓRA 2Xø25 PÍPUR
  - YFIR UPPHENGDU LOFTI
  - BÓNADUR FESTUR Á STIGA
  - VAKTSKYNJARI Á GÓLFI VIÐ VEGG VEGGDÖS Í HÆÐ 60
  - HÁTALARI INNFELLDUR Í UPPHENGDU LOFTI. HÆGT AÐ HALLA TIL AÐ KASTA HLJÓÐI FRAM.
  - YFIRLIT YFIR BÓNAD OG STRENGI Í VIÐKOMANDI TÖFLU ER SÝNT Á BLÖÐUM 105, 106 OG 107
  - YFIRLIT YFIR BÓNAD TENGÐAN VIÐKOMANDI TÖFLU ER SÝNT Á BLADI 105
  - ANNAR VENGUR RÍLADUR FASTUR. ÓRILADI VENGUR AFLÆSIST MED KORTALESARA UTAN FRÁ. SEGULLESING Í FALSI RÍLADRAR HURÐAR. PANIKSLÁ MED SNERTU Á RÍLADRI HURÐ SEM ÖPNAR RAFLESINGU MED ÞVI AÐ RÍJÓFA STRAUM AÐ HENNI.

- A = Cat5 UTP
- B = Cat5 FTP
- C = COAX 75 Ω F. LOFTNETSKERFI
- D = STRENGUR FYRIR KLUKKUKERFI
- E = STRENGUR FRIR SKÓLABJÖLLUKERFI
- F = HÁTALARASNÓRA
- G = SKJÁVARPASNÓRA (VGA)

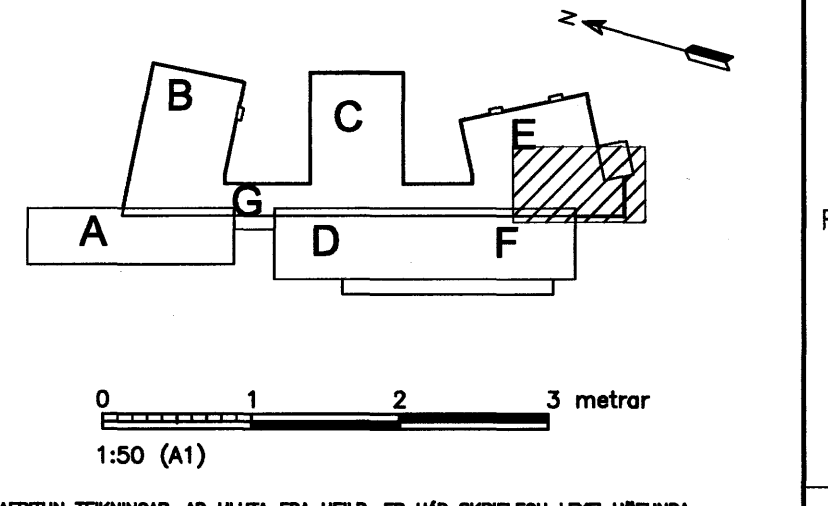

ÖLL AFRITUN TEIKNINGAR, AÐ HLUTA EDA HELD, ER HÁÐ SKORPLEGU LEYFI HÖFUNDA.

**Verkfræðistofa**  
**Jóhanns Indriássonar ehf**  
Síðumóél 1, 108 Reykjavík  
Sími 568 7310, Fax: 568 0887, Netfang vj@vj.is, Veffang www.vj.is

HEITI VERKS:

**HRAUNVALLASKÓLI**  
**DREKAVÖLLUM 9**  
**HAFNARFIRÐI**

HEITI TEIKNINGAR:

**RAFLAGNIR** **SMÁSPENNA 1. HÆÐ**  
**SMÁSPENNA 1. HÆÐ**  
**2.-3. ÁFANGI**

|                                  |                            |             |                 |
|----------------------------------|----------------------------|-------------|-----------------|
| MÖV: 1:50 A1                     | VERNR:                     | SKÝRINGARR: | ÓTGÁFA:         |
| 1:100 A3                         | 5401                       | ÖDNU        | D               |
| HANNAÐ:                          | TEIKNAD:                   | YFIRFARÐ:   | NR. TEIKNINGAR: |
| SBS                              | SBS                        | ÖP          | F5-111          |
| NAFN OG KT. SMÁRÞINGJANDA:       |                            |             |                 |
| MAGNÚS KRISTBERGSSON 080257 3689 |                            |             |                 |
| DAGS. UNDRISKRIFTAR:             | UNDRISKRIFT SMÁRÞINGJANDA: | BLAÐNÖMR:   |                 |
| 14.08.07                         | <i>[Signature]</i>         | 220         |                 |