



ÓTGÁFUERILL				
ÓTGÁFA:	DAGS:	SKÝRINGAR:	BR. AF:	SMÁR:
A	17.03.06	ÚTBODSTEIKNINGAR		
B	09.11.06	VIÐBÓT AÐGANGSSTÝRINGAR	SBS	

DAGS. UNDRISKRIFTAR: NAFN OG KT. SAMRÆMINGARHÖNDLUNAR:
 UNDRISKRIFT SAMRÆMINGARHÖNDLUNAR: *[Signature]*

SÉR SKÝRINGAR

- ① PIPA Í HURDARKARM
- ② SKJÁVARPASNÓRA 2XØ25 PÍPUR
- ③ YFIR UPPHENGDU LOFTI
- ④ BÓNADUR FESTUR Á STIGA
- ⑤ VAKTSKYNJARI Á GÓLFI VID VEGG VEGGDÓS Í HÆÐ 60
- ⑥ HÁTALARI INNFELDUR Í UPPHENGDU LOFTI. HÆGT AD HALLA TIL AD KASTA HLJÓDI FRAM.
- ⑦ YFIRLIT YFIR BÓNAD OG STRENGI Í VÍÐKOMANDI TÖFLU ER SÝNT Á BLÖÐUM 105, 106 OG 107
- ⑧ YFIRLIT YFIR BÓNAD TENGÐAN VÍÐKOMANDI TÖFLU ER SÝNT Á BLADI 105
- ⑨ ANNAR VENGUR RÍLADUR FASTUR. ÓRILADI VENGUR AFLÆSIST MED KORTALESARA UTAN FRÁ. SEGULLÆSING Í FALSI RÍLADRAR HURDAR. PANIKSLÁ MED SNERTU Á RÍLADRI HURD SEM ÖPNAR RAFLÆSINGU MED ÞVI AD RJÓFA STRAUM AD HENNI.

- A = Cot5 UTP
- B = Cot5 FTP
- C = COAX 75 Ω F. LOFTNETSKERFI
- D = STRENGUR FYRIR KLUKKUKERFI
- E = STRENGUR FRIR SKÓLABJÖLLUKERFI
- F = HÁTALARASNÓRA
- G = SKJÁVARPASNÓRA (VGA)

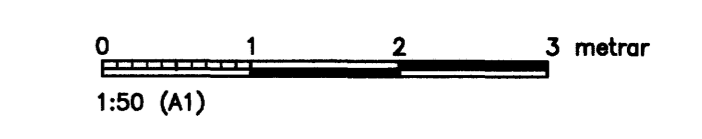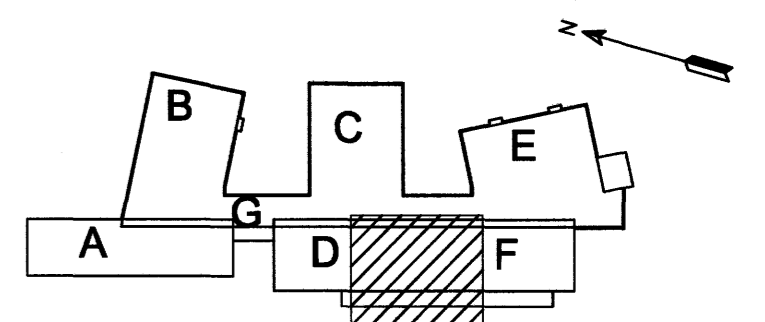

ÖLL AFRITUN TEIKNINGAR, AD HLUÐA EDA HEILD, ER HÁÐ SKRIFLEGU LEYFI HÖFUNDA.

Verkfræðistofa Jóhanns Indriássonar ehf
 Síðumúli 1, 108 Reykjavík
 Sími 568 7319, Fax 568 6887, Netfang vj@vj.is, Veffang www.vj.is

HETTI VERKS:
HRAUNVALLASKÓLI DREKAVÖLLUM 9 HAFNARFIRDI

HETTI TEIKNINGAR:
RAFLAGNIR SMÁSPENNA 1. HÆÐ
SMÁSPENNA 1. HÆÐ
2.-3. ÁFANGI

MRV: 1:50 A1	VERÐUR: 5401	SKÝRINGARNR: 0DNU	ÓTGÁFA: B
1:100 A3			
HANNAÐ: SBS	TEIKNAD: SBS	YFIRFARÐ: ÖP	NR. TEIKNINGAR: F5-108
NAFN OG KT. SAMÞYKKJUNDA: MAGNÚS KRISTBERGSSON 080257 3689			BLAÐNÖMUR: 217
DAGS. UNDRISKRIFTAR: 140807	UNDRISKRIFT SAMÞYKKJUNDA: <i>[Signature]</i>		