


ÚTGAUFERILL

ÚTGAFA:	DAGS:	SKÝRINGAR:	BR. AF:	SAMB:
A	17.03.06	ÚTBODSTEIKNINGAR		
B	09.11.06	VIÐBÓT ADGANGSSTÝRINGAR	SBS	
C	28.03.07	SETT ÚTIKLUKKA	SJ	
D	03.05.07	HÆÐ Á ÚTIKLUKKU BREYTT	SJ	

DAGS. UNDRSKRIFTAR: NAFN OG KT. SAMRÆMINGARHÖNDUÐAR:

UNDRSKRIFT SAMRÆMINGARHÖNDUÐAR: *[Signature]*

- SÉR SKÝRINGAR**
- ① PIPA Í HURDARKARM
 - ② SKJÁVARPASNÓRA 2xØ25 PÍPUR
 - ③ YFIR UPPHENGDU LOFTI
 - ④ BÓNADUR FESTUR Á STIGA
 - ⑤ VAKTSKYNJARI Á GÓLFI VÍÐ VEGG VEGGDÓS Í HÆÐ 60
 - ⑥ HÁTALARI INNFELLDUR Í UPPHENGDU LOFTI. HÆGT AD HALLA TIL AD KASTA HLJÓÐI FRAM.
 - ⑦ YFIRLIT YFIR BÓNAD OG STRENGI Í VÍÐKOMANDI TÖFLU ER SÝNT Á BLÖÐUM 105, 106 OG 107
 - ⑧ YFIRLIT YFIR BÓNAD TENDAN VÍÐKOMANDI TÖFLU ER SÝNT Á BLADI 105
 - ⑨ ANNAR VÆNGUR RÍLADUR FASTUR. ÓRÍLADI VÆNGUR AFLÆSIST MED KORTALESARA UTAN FRÁ. SEGUÐLESING Í FALSÍ RÍLADUR HURDAR. PANIKSLÁ MED SNERTU Á RÍLADRI HURD SEM OPNAR RAFLESINGU MED ÞVI AD RÍJÓFA STRAUM AD HENNI.
- A = Cat5 UTP
 B = Cat5 FTP
 C = COAX 75 Ω F. LOFTNETSKERFI
 D = STRENGUR FYRIR KLUKKUKERFI
 E = STRENGUR FRIR SKÓLABJÖLLUKERFI
 F = HÁTALARASNÓRA
 G = SKJÁVARPASNÓRA (VGA)

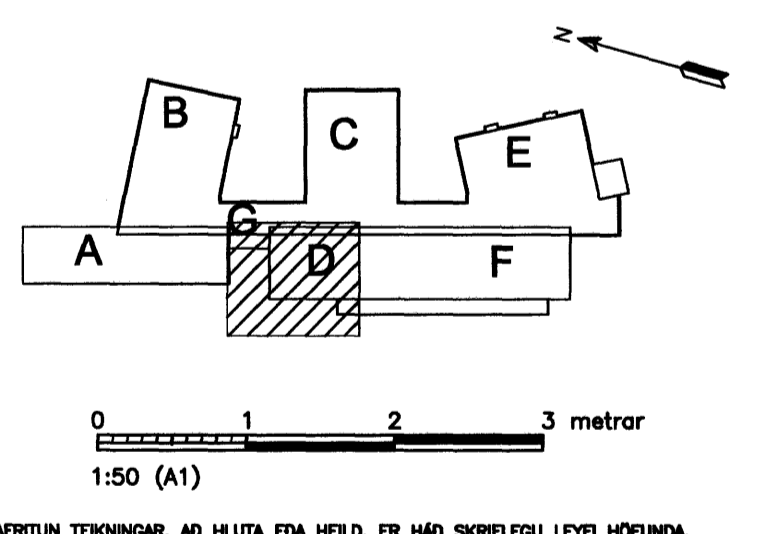

Verkfræðistofa
Jóhanns Indriássonar ehf
 Síðumúli 1, 108 Reykjavík
 Sími 568 7319, Fax 568 6887, Netfang vj@vj.is, Veffang www.vj.is

HEITI VERKS:

HRAUNVALLASKÓLI
DREKAVÖLLUM 9
HAFNARFIRÐI

HEITI TEKNIÐGAR:

RAFLAGNIR SMÁSPENNA 1. HÆÐ
SMÁSPENNA 1. HÆÐ
 2.-3. ÁFANGI

MÖL: 1:50 A1	VERÐUR: 5401	SKÝRINGARFR.: ÖDNU	ÚTGAFA: D
1:100 A3			
HAFAVA: SBS	TEKNAVA: SBS	YFIRVAVA: Öp	NR. TEKNIÐGAR: F5-107
NAFN OG KT. SAMRÆMINGARNA: MAGNÚS KRISTBERGSSON 060257 3689			BLAÐNÖMUR: 216
DAGS. UNDRSKRIFTAR: 190807	UNDRSKRIFT SAMRÆMINGARNA: <i>[Signature]</i>		