

ÓTGÁFUERILL

ÓTGÁFA:	DAGS:	SKÝRINGAR:	BR. AF:	SMR:
A	17.03.06	ÚTBODSTEIKNINGAR		
B	09.11.06	VIÐBÓT ADGANGSSTÝRINGAR	SBS	



DAGS. UNDRISKRIFTAR: NAFN OG KT. SAMRÆMINGARHÖNNULDAR:

UNDRISKRIFT SAMRÆMINGARHÖNNULDAR: *[Signature]*

SÉR SKÝRINGAR

- ① PIPA Í HURDARKARM
- ② SKJÁVARPASNÖRA 2Xø25 PÍPUR
- ③ YFIR UPPHENGDU LOFTI
- ④ BÓNADUR FESTUR Á STIGA
- ⑤ VAKTSKYNJARI Á GÓLFI VID VEGG VEGGDÖS Í HÆÐ 60
- ⑥ HÁTALARI INNFELDUR Í UPPHENGDU LOFTI. HÆGT AD HALLA TIL AD KASTA HLJÓÐI FRAM.
- ⑦ YFIRLIT YFIR BÓNAD OG STRENGI Í VÍÐKOMANDI TÖFLU ER SÝNT Á BLÖÐUM 105, 106 OG 107
- ⑧ YFIRLIT YFIR BÓNAD TENGÐAN VÍÐKOMANDI TÖFLU ER SÝNT Á BLADI 105
- ⑨ ANNAR VENGR RILADUR FASTUR. ÓRILADI VENGR AFLESIST MED KORTALESARA UTAN FRÁ. SEGULLESING Í FALSI RILADRAR HURÐAR. PANIKLA MED SNERTU Á RILADRI HURD SEM ÖPNAR RAFLESINGU MED ÞVI AD RÍJÓFA STRAUM AD HENNI.

- A = Cat5 UTP
- B = Cat5 FTP
- C = COAX 75 Ω F. LOFTNETSKERFI
- D = STRENGUR FYRIR KLUKKUKERFI
- E = STRENGUR FRIR SKÓLABJÓLLUKERFI
- F = HÁTALARASNÖRA
- G = SKJÁVARPASNÖRA (VGA)

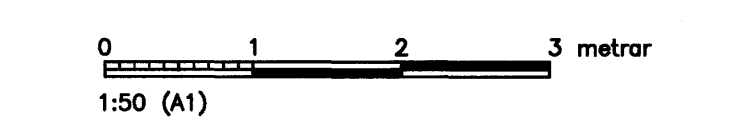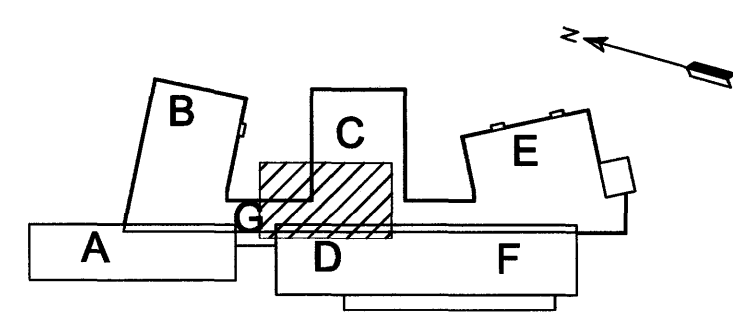

ÖLL AÞRITUN TEIKNINGAR, AD HULFTA EDA HEILD, ER HÁÐ SKIRFLEÐU LEYFTI HÖFUNDA.

Verkfræðistofa
Jóhanns Indriássonar ehf
 Skólumúli 1, 108 Reykjavík
 Sími 568 7319, Fax 568 6887, Netfang vj@vj.is, Veffang www.vj.is

HREIÐI VEIÐS:

HRAUNVALLASKÓLI
DREKAVÖLLUM 9
HAFNARFIRÐI

HREIÐI TEIKNINGAR:

RAFLAGNIR **SMÁSPENNUTEIKNINGAR**
SMÁSPENNA 1. HÆÐ
2.-3. ÁFANGI

MKY: 1:50 A1	VERKNIÐ: 5401	SKÝRINGARNR: 0DNU	ÓTGÁFA: B
HANNAÐ: SBS	TEIKNAR: SBS	YFIRFARÐ: ÖP	NR. TEIKNINGAR: F5-105
NAFN OG KT. SAMÞYGLANDA: MAGNÚS KRISTBERGSSON 080257 3689			BLAÐNÖMR: 214
DAGS. UNDRISKRIFTAR: 240807	UNDRISKRIFT SAMÞYGLANDA: <i>[Signature]</i>		