

ÚTGÁFUERILL				
ÓTÁFA:	DAGS:	SKÝRINGAR:	BR. AF:	SMR:
A	17.03.06	ÚTBODSTEIKNINGAR		
B	09.11.06	BREYTING/VIBBÓT AÐGANGSSTÝRINGAR	SBS	


DAGS. UNDRISKRIFTAR: NAFN OG KT. SAMRÆMINGARHÖNNUNAR:

UNDRISKRIFT SAMRÆMINGARHÖNNUNAR: *[Signature]*

SÉR SKÝRINGAR

- ① PIPA Í HURDARKARM
- ② SKJÁVARPASNÚRA 2Xø25 PÍPUR
- ③ YFIR UPPHENGDU LOFTI
- ④ BÓNADUR FESTUR Á STIGA
- ⑤ VAKTSKYNJARI Á GÓLFI VIÐ VEGG VEGGDÓS Í HÆÐ 60
- ⑥ HÁTALARI INNFELLDUR Í UPPHENGDU LOFTI. HÉGT AÐ HALLA TIL AÐ KASTA HLJÓÐI FRAM.
- ⑦ YFIRLIT YFIR BÓNAD OG STRENGI Í VÍÐKOMANDI TÖFLU ER SÝNT Á BLÖÐUM 105, 106 OG 107
- ⑧ YFIRLIT YFIR BÓNAD TENGÐAN VÍÐKOMANDI TÖFLU ER SÝNT Á BLADI 105
- ⑨ ANNAR VENGR RÍLADUR FASTUR. ÓRÍLADI VENGR AFLÆSIST MED KORTALESARA UTAN FRÁ. SÉJULLÆSING Í FALSI RÍLADRAR HURÐAR. PANIKSLÁ MED SNERTU Á RÍLADRI HURD SEM OPNAR RAFLÆSINGU MED ÞVI AÐ RÚÐFA STRAUM AÐ HENNI.

- A = Cat5 UTP
- B = Cat5 FTP
- C = COAX 75 Ω F. LOFTNETSKERFI
- D = STRENGUR FYRIR KLUKKUKERFI
- E = STRENGUR FRIR SKÓLABJÖLLUKERFI
- F = HÁTALARASNÚRA
- G = SKJÁVARPASNÚRA (VGA)

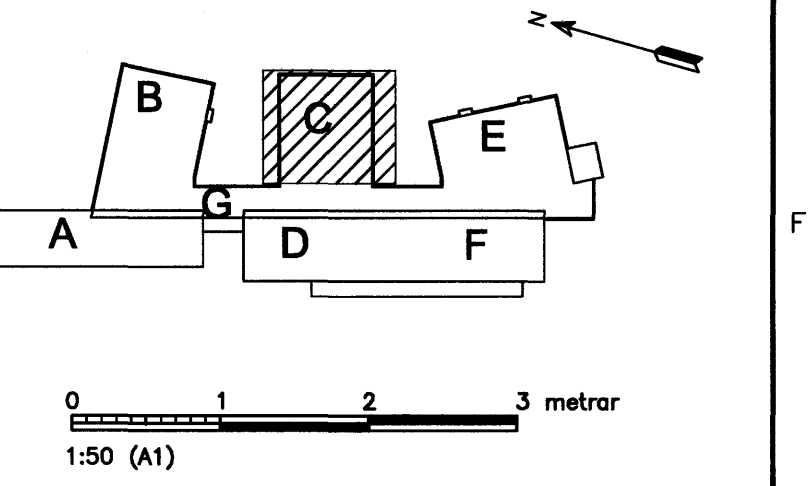

ÖLL AÞRITUN TEIKNINGAR, AÐ HELTA EÐA HEILD, ER HÁÐ SKRIFLEÐU LEYVI HÖFUNDA.

Verkfræðistofa
Jóhanns Indriássonar ehf
 Síðumúli 1, 108 Reykjavík
 Sími 568 7319, Fax 568 6887, Netfang vfi@vfi.is, Veffang www.vfi.is

HEITI VERNIS:

HRAUNVALLASKÓLI
DREKAVÖLLUM 9
HAFNARFIRÐI

HEITI TEIKNINGAR:

RAFLAGNIR SMÁSPENNA 1. HÆÐ
SMÁSPENNA 1. HÆÐ
2.-3. ÁFANGI

MKV: 1:50 A1	VERSIÓN: 5401	SKÝRINGARNR: 0DNU	ÓTÁFA: B
HANNAÐ: SBS	TEIKNAD: SBS	YFIRFARÐ: ÓP	NR. TEIKNINGAR: F5-104
NAFN OG KT. SAMÞYKKJANDA: MAGNÚS KRISTBERGSSON 080257 3689			BLADNÖMR: 213
DAGS. UNDRISKRIFTAR: 140807	UNDRISKRIFT SAMÞYKKJANDA: <i>[Signature]</i>		