


1 2 3 4 5 6 7 8 9 10 11 12

A B C D E F G H

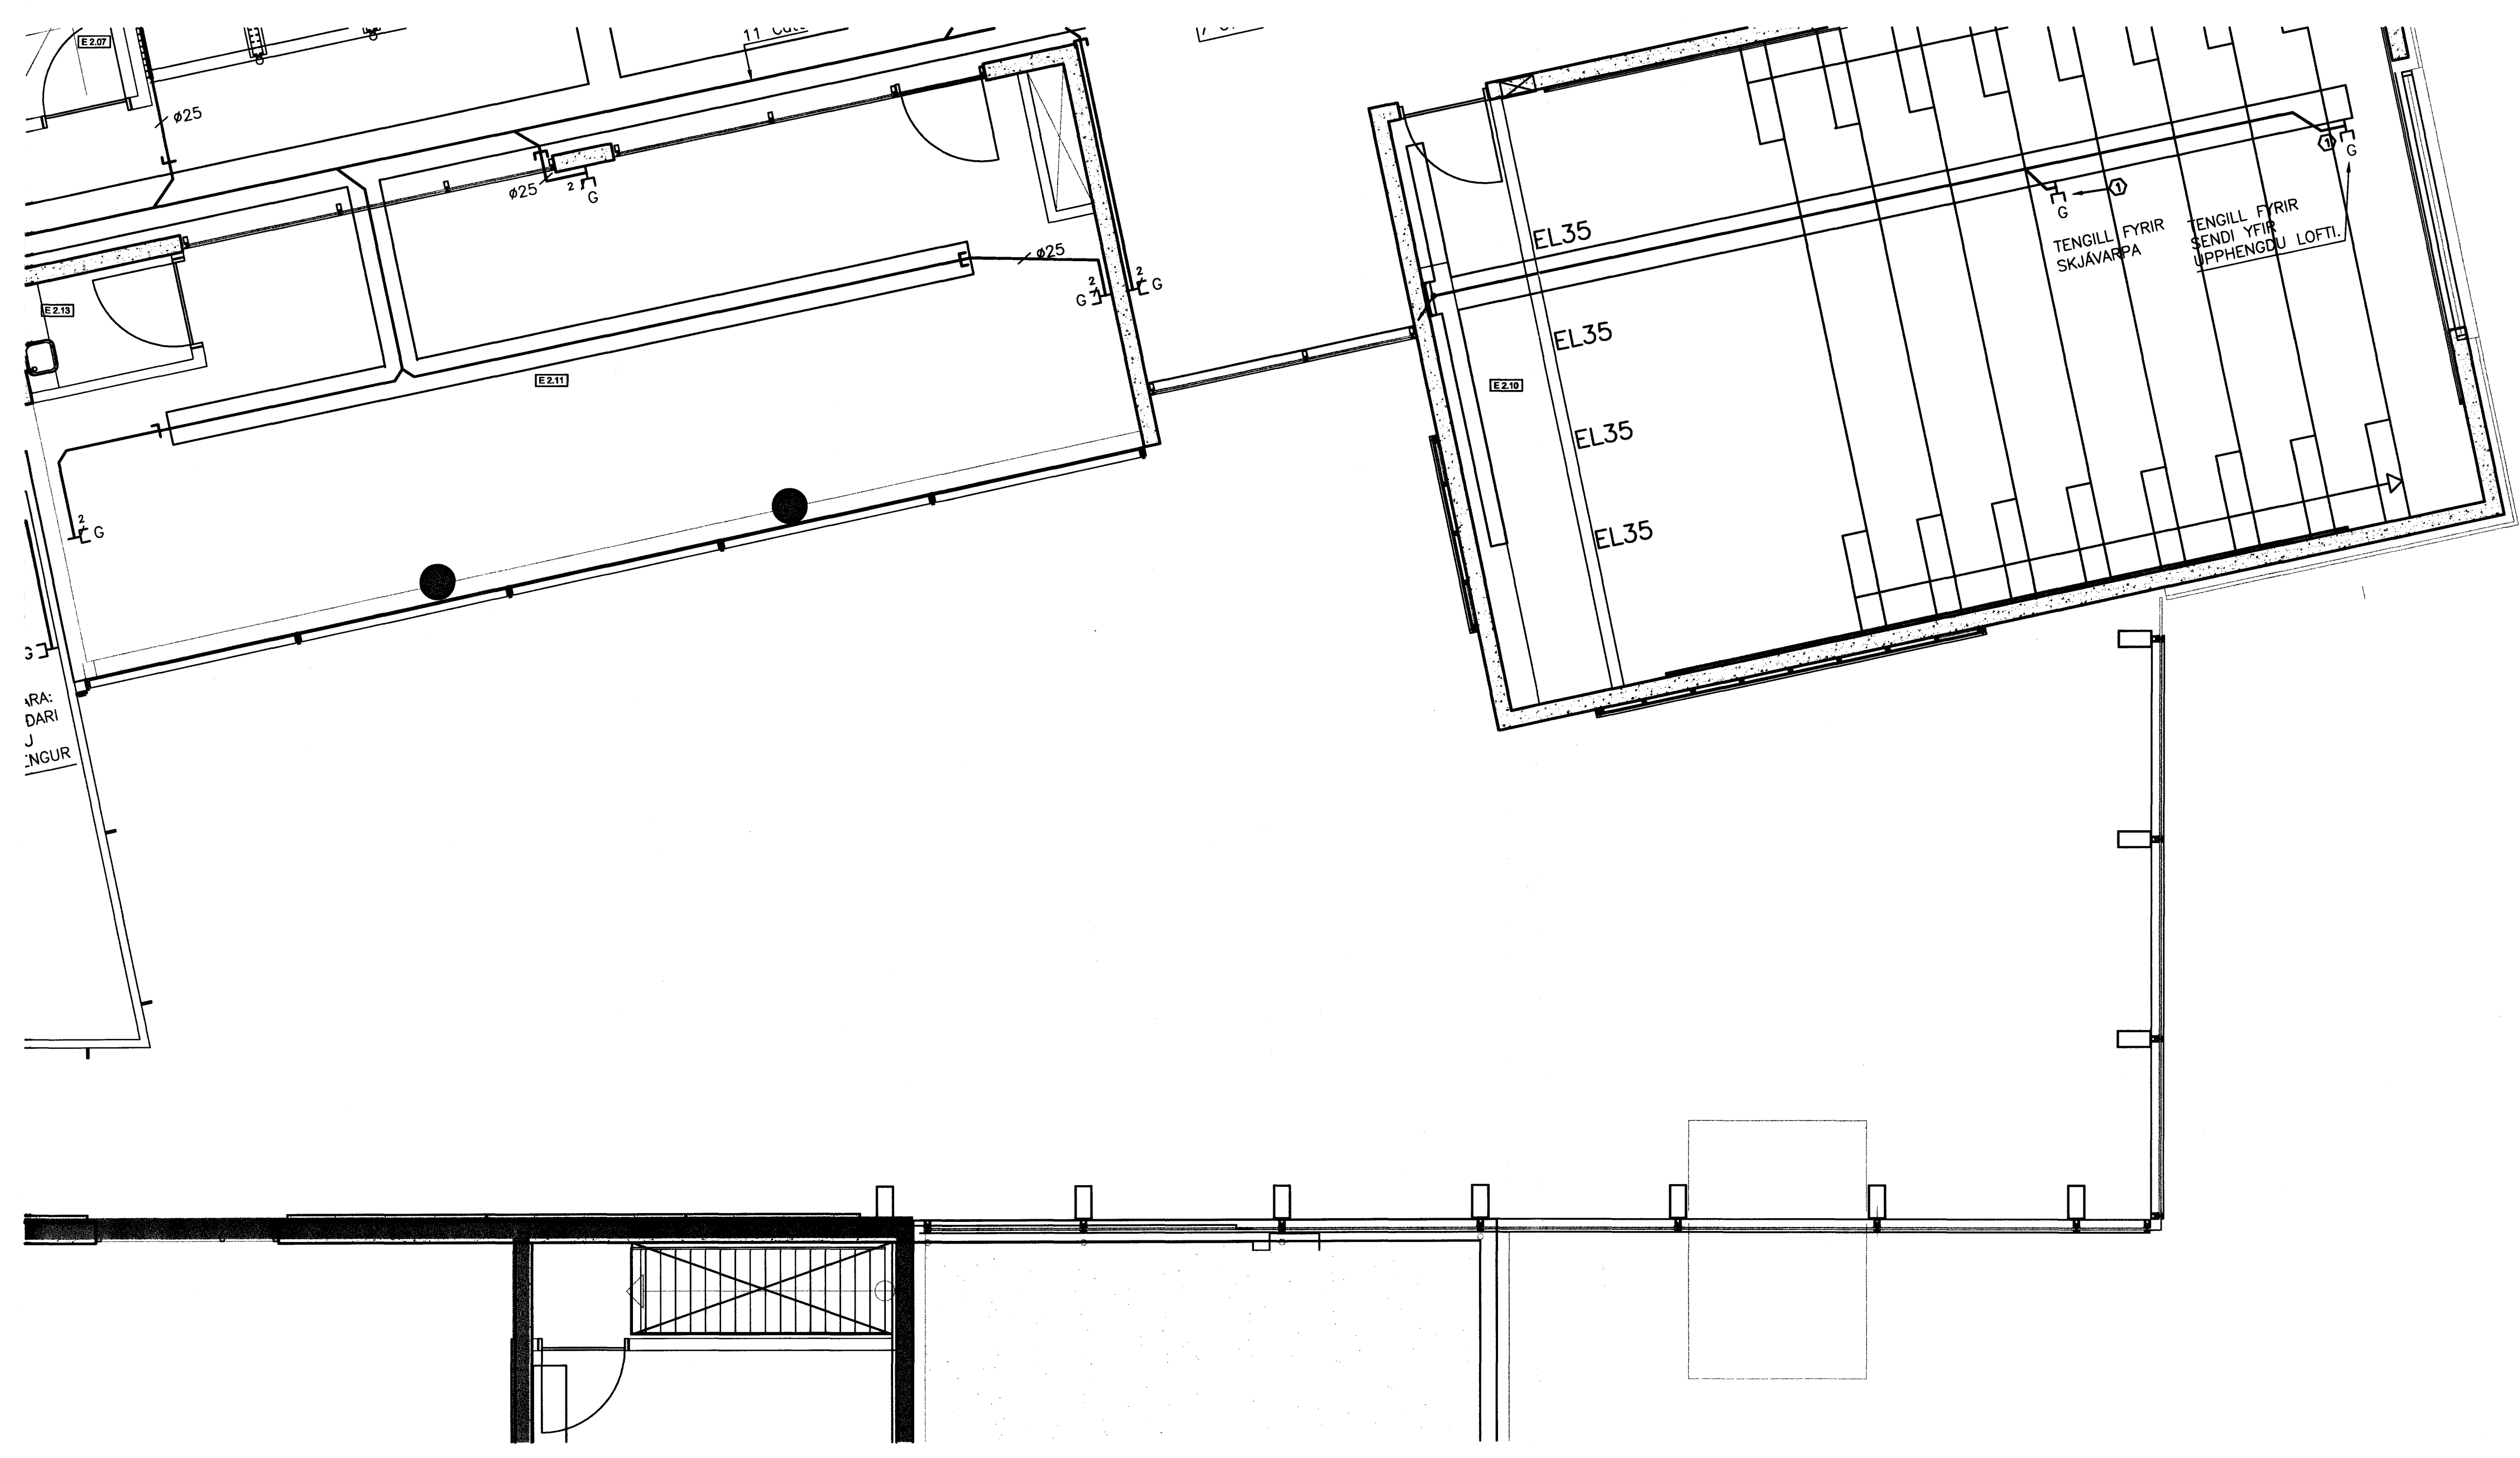


ÚTGÁFUFERILL			
ÚTGÁFA:	DAGS:	SKÝRINGAR:	BR. AF SAMB.
A	17.03.06	ÚTBODSTEIKNINGAR	

DAGS. UNDRISKRIFTAR: NAFN OG KT. SAMRÁÐINGARHÖNNUNAR:

UNDRISKRIFT SAMRÁÐINGARHÖNNUNAR: *[Signature]*

SÉR SKÝRINGAR
 Ⓢ BÓNADUR FESTUR Á STIGA

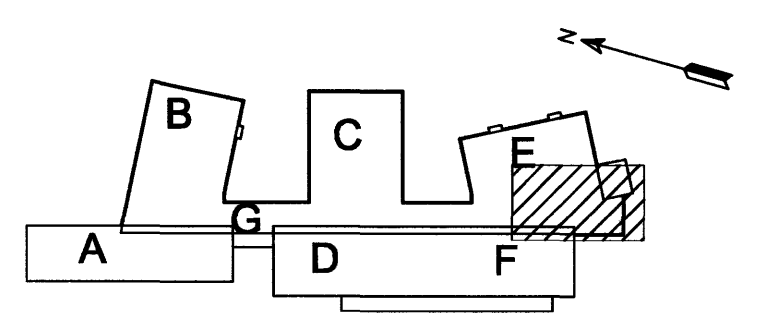

0 1 2 3 metrar
 1:50 (A1)

ÖLL AFRITUN TEIKNINGAR, AD HILUTA EDA HEILD, ER HÁÐ SKIRFLEÐU LEYFI HÖFUNDA.

Verkfræðistofa Jóhanns Indriássonar ehf
 Síðumúli 1, 108 Reykjavík
 Sími 568 7319, Fax 568 6867, Netfang vj@vj.is, Veffang www.vj.is

HETTI VERKS:
**HRAUNVALLASKÓLI
 DREKAVÖLLUM 9
 HAFNARFIRÐI**

HETTI TEIKNINGAR:
**RAFLAGNIR SMÁSPENNUTEIKNINGAR
 SÍMA- OG TÖLVUKERFI 2. HÆÐ
 2.-3. ÁFANGI**

MKV: 1:50 A1	VERÐUR: 5401	SKÝRINGARNR: 0D08	ÚTGÁFA: A
HANNAÐ: SBS	TEIKNAR: IM	YFIRFARÐ: SJ	NR. TEIKNINGAR: F1-211
NAFN OG KT. SAMÞYGLANDEK: MAGNÚS KRISTBERGSSON 080257 3689			BLAÐNÖMUR: 204
DAGS. UNDRISKRIFTAR: <i>[Signature]</i>			

1 2 3 4 5 6 7 8 9 10 11 12