


1 2 3 4 5 6 7 8 9 10 11 12



A B C D E F G H

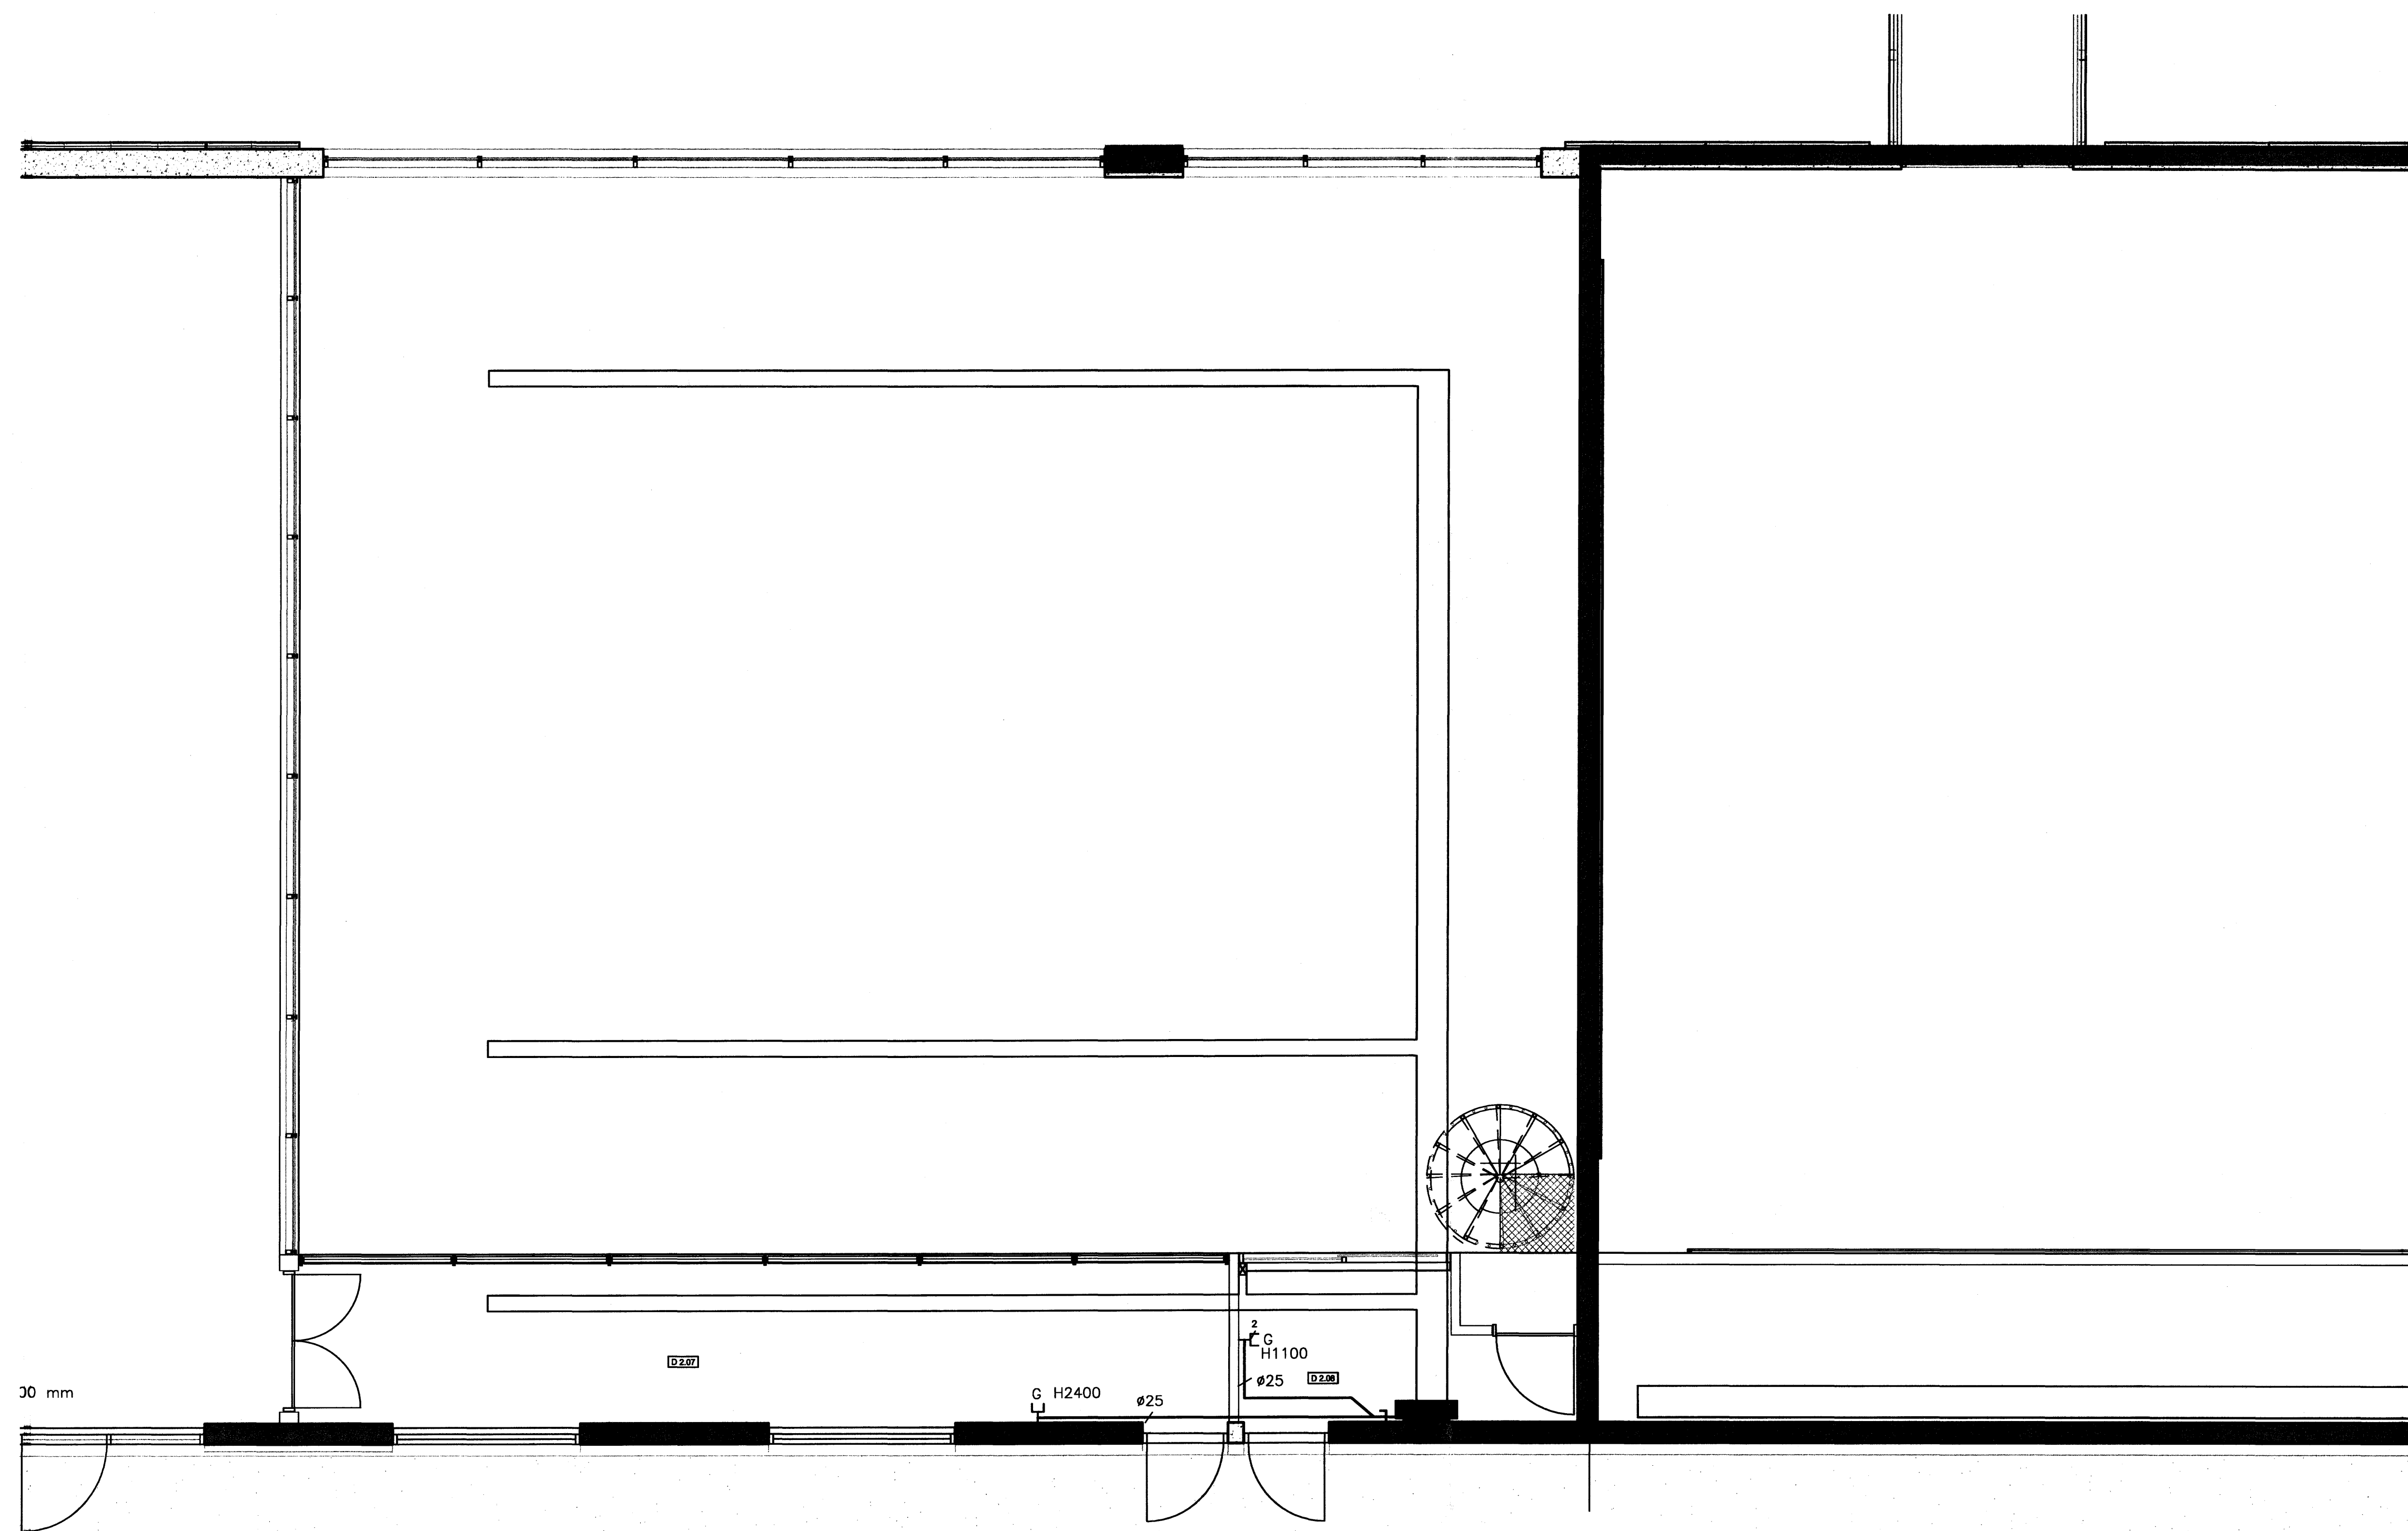

ÓTGÁFUERILL				
ÓTGÁFA:	DAGS:	SKÝRINGAR:	DR. AF:	SMÁR:
A	17.03.08	ÚTBODSTEKNINGAR		

DAGS, UNDRSKRIFTAR, NAFN OG KT. SAMRÆMINGARHÖNNUNAR:  
 UNDRSKRIFT SAMRÆMINGARHÖNNUNAR: *[Signature]*

SÉR SKÝRINGAR  
 Ⓞ BÓNADUR FESTUR Á STIGA

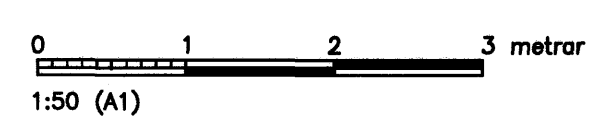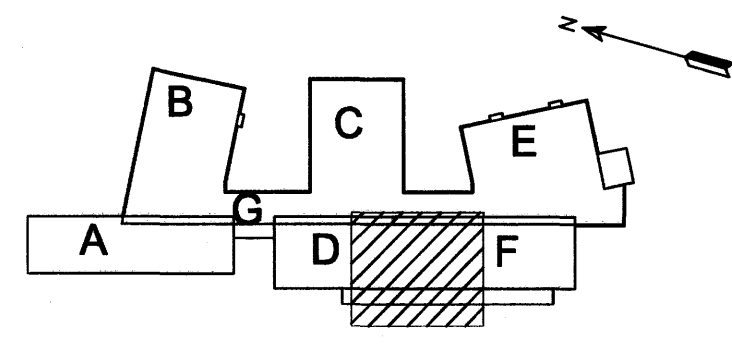

ÖLL AFRITUN TEKNINGAR, AD HLUFTA EDA HEILD, ER HÁÐ SKORFLEIÐU LEYFI HÖFUNDA.

**Verkfræðistofa**  
**Jóhanns Indriássonar ehf**  
 Síðunúll 1, 108 Reykjavík  
 Sími 558 7319, Fax 558 6867, Netfang vj@vj.is, Veffang www.vj.is

HETTI VERKS:  
**HRAUNVALLASKÓLI**  
 DREKAVÖLLUM 9  
 HAFNARFIRÐI

HETTI TEKNINGAR:  
 RAFLAGNIR SMÁSPENNUTEKNINGAR  
 SÍMA- OG TÖLVUKERFI 2. HÆÐ  
 2.-3. ÁFANGI

MKV: 1:50 A1	VERKNR: 5401	SKÝRINGARNR: 0D08	ÓTGÁFA: A
HANNAÐ: SBS	TEKNAÐ: IM	YFRIFARAÐ: SJ	NR. TEKNINGAR: F1-208
NAFN OG KT. SAMÞYGLUNDA: MAGNÚS KRISTBERGSSON 080257 3689			BLAÐNÖMR: 201
DAGS, UNDRSKRIFTAR: 17.03.08	UNDRSKRIFT SAMÞYGLUNDA: <i>[Signature]</i>		

1 2 3 4 5 6 7 8 9 10 11 12