

Upp  
Lea


ÓTGAFUFERILL			
ÓTGÁFA	DAGS	SKYRINGAR	BR. AF SAMR.
A	17.03.06	ÚTBODSTEIKNINGAR	

DAGS. UNDRISKRIFAR: NAFN OG KT. SAMRÆMINGARHÖNNUDAR:  
UNDRISKRIF SAMRÆMINGARHÖNNUDAR: *[Signature]*

**SÉR SKÝRINGAR**

- ① PIPA Í HURDARKARM
- ② SKJÁVARPASNÓRA 2Xø25 PÍPUR
- ③ YFIR UPPHENGDU LOFTI
- ④ BÓNADUR FESTUR Á STIGA
- ⑤ VAKTSKYNJARI Á GÓLFI VIÐ VEGG VEGGDÓS Í HÆÐ 60
- ⑥ HÁTALARI INNFELLDUR Í UPPHENGDU LOFTI. HÆGT AD HALLA TIL AD KASTA HLJÓÐI FRAM.
- ⑦ YFIRLIT YFIR BÓNAD OG STRENGI Í VÍÐKOMANDI TÖFLU ER SÝNT Á BLÖÐUM 105, 106 OG 107
- ⑧ YFIRLIT YFIR BÓNAD TENGÐAN VÍÐKOMANDI TÖFLU ER SÝNT Á BLADI 105
- ⑨ ANNAR VENGUR RÍLADUR FASTUR. ÓRÍLADI VENGUR AFLÆSIST MED KORTALESARA UTAN FRÁ. SEGULLESING Í FALSI RÍLADRAR HURDAR. PANIKSLÁ MED SNERTU Á RÍLADRI HURD SEM ÖPNAR RAFLESINGU MED ÞVI AD RÍJÓFA STRAUM AD HENNI.

- A = Cat5 UTP
- B = Cat5 FTP
- C = COAX 75 Ω F. LOFTNETSKERFI
- D = STRENGUR FYRIR KLUKKUKERFI
- E = STRENGUR FYRIR SKÓLABJÓLLUKERFI
- F = HÁTALARASNÓRA
- G = SKJÁVARPASNÓRA (VGA)

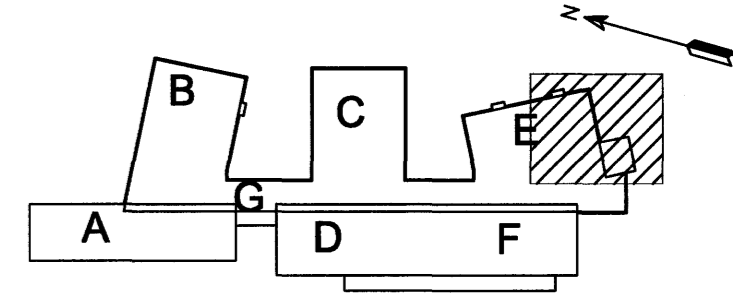

0 1 2 3 metrar  
1:50 (A1)

ÖLL AFRITUN TEIKNINGAR, AD HLUFTA EDA HEILD, ER HÁÐ SKRIFLEÐU LEYVI HÖFUNDAR.

**Verkfræðistofa Jóhanns Indriássonar ehf**  
 Síðumúli 1, 108 Reykjavík  
 Sími 588 7319, Fax 588 6887, Netfang vj@vj.is, Veffang www.vj.is

HEITI TEIKNINGAR:  
**HRAUNVALLASKÓLI DREKAVÖLLUM 9 HAFNARFIRÐI**

HEITI TEIKNINGAR:  
**RAFLAGNIR SMÁSPENNA 2. HÆÐ 2.-3. ÁFANGI SMÁSPENNUTEIKNINGAR**

MÖK: 1:50 A1	VERSIÓN: 5401	SKYRINGAVARIR: 0DNV	ÓTGÁFA: A
HANNAÐ: SBS	TEIKNAD: SBS	YFIRFARÐ: ÖP	NR. TEIKNINGAR: F5-210
NAFN OG KT. SAMRÆKJANDAR: MAGNÚS KRISTBERGSSON 080257 3689			BLADNÖMUR: 228
DAGS. UNDRISKRIFAR: <i>[Signature]</i>			UNDRISKRIF SAMRÆKJANDAR: <i>[Signature]</i>